
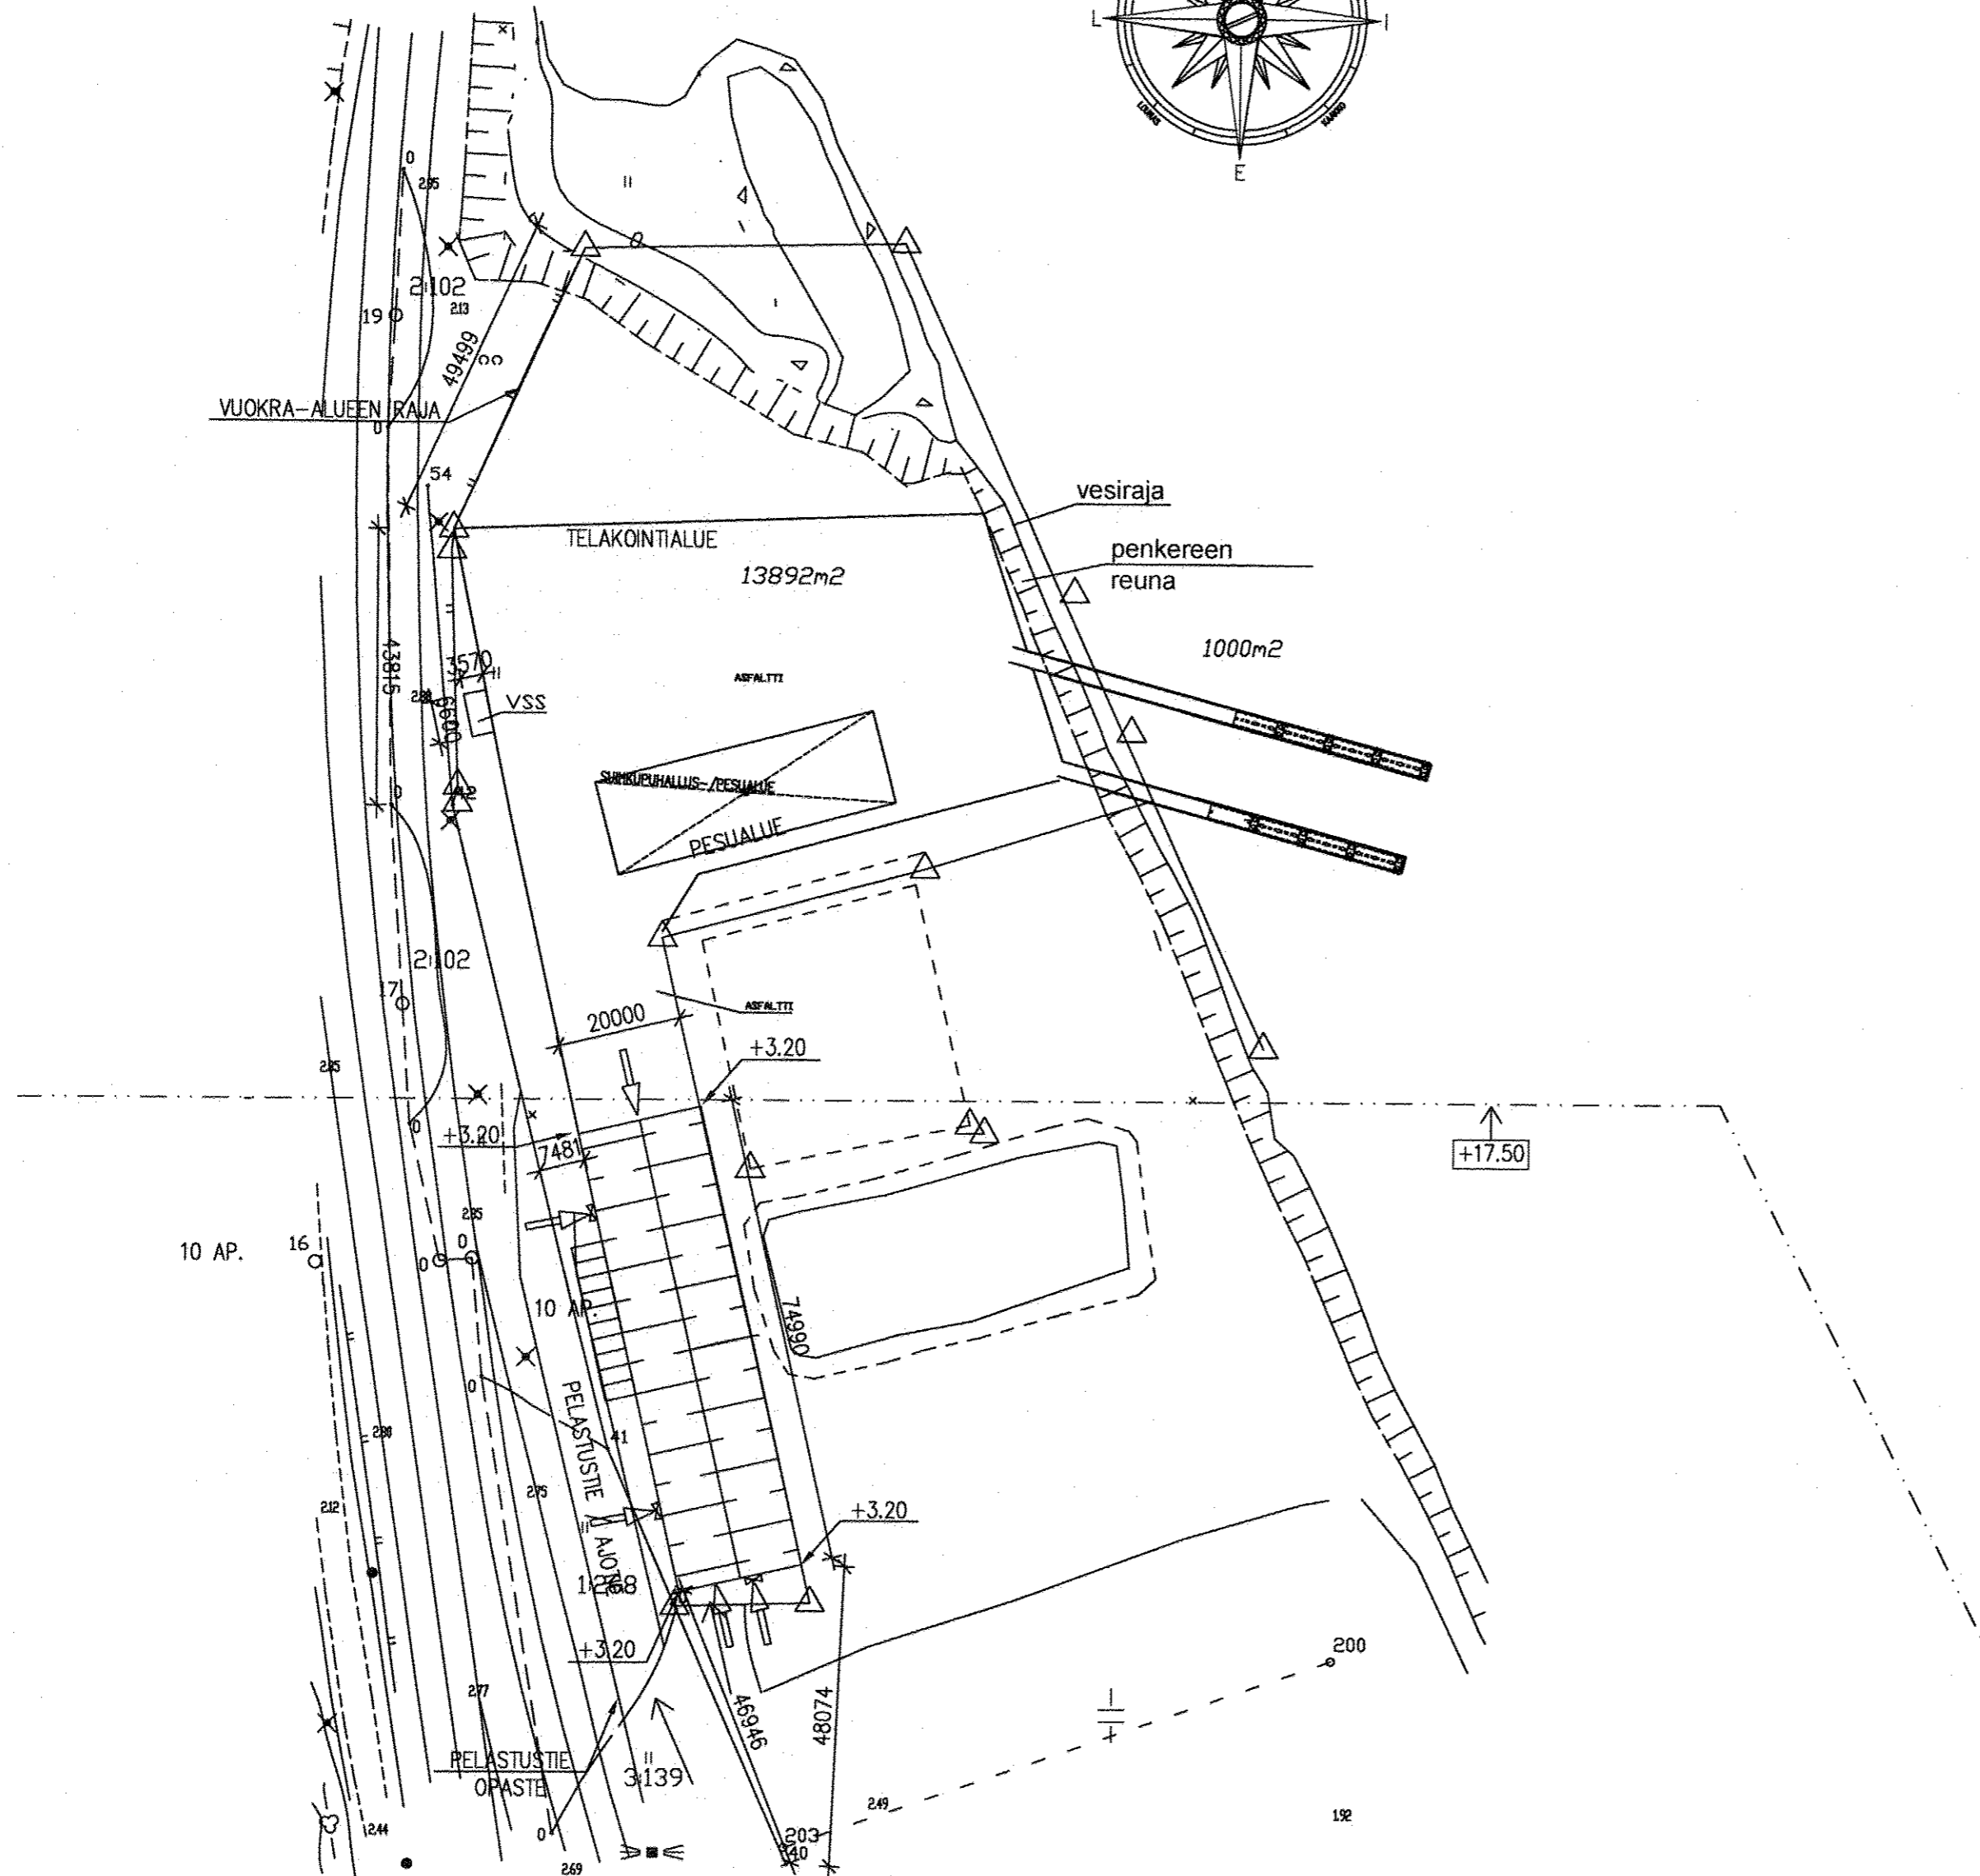


RAKENNUKSEN KERROSALA : 1666 m²

TILAVUUS 27 880 m³
 PALOLUOKKA P 2
 PALOVAARALLISUUSLUOKKA 1
 SUOJAUSTASO 1
 SAVUNPOISTOLUUKUT 6 KPL YHT. 17.0 m² =1.13 %
 KANTAVAT TERÄSRAKENTEET R15

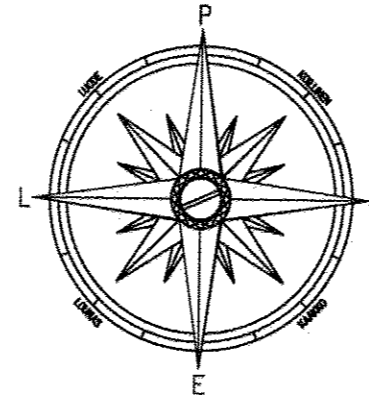

871-1--V302

213

27.11.2017 MUUTETTU POIKKEAMISLUPAA VARTEN / H.ESK
 14.12.2015 POISTETTU MEREN PUOLEINEN AJOTIE / H.ESK
 2.12.2015 TÄYDENNETTY / H.ESK

Kaup./kylä	Kortti/tila	Tontti/Rno.	Viranomaisen erikselmerk.		
Rakennustoimenpide UUDISRAKENNUS			Piiusteloluokka LUONNOSPUIRUSTUS PÄÄPIIRUSTUS		
Työn nimi HALLI VALKON HALLI OY			Piiustuksen sisältö ASEMAPIIRUSTUS		Mk. 1:1000
Osasto VALKON SATAMA, LOVIISA			Pvm. 18.11.2015	Piirt. H.ESK	Suunn. Työ No ARK 15051
INSINÖÖRITOIMISTO H.ESKELINEN OY KOTKANKATU 11 48100 KOTKA GSM 0400 814516 hannu.eskelinen@heske.fi			Suunn. H.ESK	Tark. 	Rev. 1