


JOKINIEMEN KARTANO OY

434-477-1-42

KOISA	KORTTELIT/ALA	TOIMIK/NO	VIKKOMÄÄRÄ	MERKINNÄ
LOVISA, RUOTSINPYHTÄÄ	JOKINIEMI	1:42		
UUSI VUOHELA			PÄÄPIIRUSTUS	JÄRVELÄ 01 (5)
JOKINIEMEN KARTANO OY			ASEMPIIRROS	MITTAKAAVA 1:500
Hännu Huiskonen Oy			ARK	1
Alanteentie 32 A B, 58700 Sulkava			29.01.2018	

Maatalousrakennusten paloturvallisuus (lähde: MMM-RMO-C5)

**Rakennuksen paloluokka P3
Palovaarallisuusluokka 1
Suojaustaso 1**

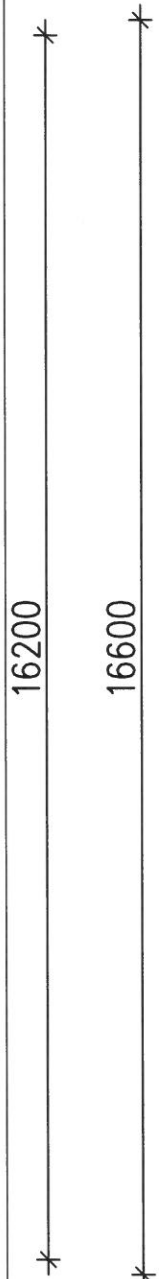

LANTALA
ELÄINTILA ON TÄYSKUIVITETTU, OLKIKUIVITUS TAI VASTAAVA.
TÄYSKUIVITETUN POHJAN TYHJENNYS NOIN PUOLIVUOSITTAIN (6kk)

VALAISTUSVOIMAKKUUDET, luxia:

NUORKARJA / LIHAVUOHET 100 Lux
YLEISVALAISTUS, ruokintapöytä 150-200 Lux

Eläintiloihin säädettävä valaistus. Eläintilan yövalona punainen.
Lämpimiin tiloihin loisteputki- ja/tai led-valaisimia.
Kylmiin tiloihin monimetalli- tai led-lamput.
Valaisimien kotelointiluokan on oltava vähintään IP 44.

Valaisimet ja sähköistys erillisen suunnitelman mukaan.
Eläintilan maadoituksena tasapotentialijärjestelmä.

Eläintilan juomajupeissa on oltava lämpövastukset.

MMM_a 474/2014 4§ PALO-OSASTOIHIN JAKO P3-LUOKAN KOTIELÄINRAKENNUKSISSA.
ELÄINHALLISSA ON YKSI PALO-OSASTO / SAVULOHKO 1639,5 m² < 2000 m².

ELÄINTILOJEN ILMANVAIHTO SUUNNITELLAAN MMM_a 8 2012 TAULUKON 7 MUKAAN!

SISÄTILAN ON OLTAVA VÄHINTÄÄN +2 °C
VIILEÄPIHATON ILMANVAIHDON JA LÄMPÖTILAN ON OLTAVA HALLITTAVISSA
MYÖS PITKÄN KYLMÄN JAKSON AIKANA.
KORVAUSILMA VERHOSEINILTÄ. POISTO HARJATUULETUKSEN KAUTTA.
ELÄINTILASSA LUONNOLLINEN ILMANVAIHTO.

VERHOSEINIEN VALOAUKON PINTA-ALA YHTEENSÄ N. 477,0 m²
VALONLÄPÄISEVYYDEN OLLESSA VÄHINTÄÄN 50% JÄÄ VALOAUKOKSI N. 238,5 m².
VALOAUKON SUHDE ELÄINHALLIN PINTA-ALAAN ON ~14,5% (238,5 m² / 1639,5 m²)
SAAVUTETAAN MINIMI VALOAUKKOVAATIMUS (>5%) LATTIAPINTA-ALASTA.

MMM_a 474/2014 9§ ULOSKÄYTÄVÄT

Uloskäytävät on merkittävä. Ovet, aukot ja portit vähintään 1500 mm vapaa mitta,
Uloskäytävä ei saa mennä toisen palo-osaston läpi.

MMM_a 474/2014 10§ MAATILAKÄYTTÖÖN SOVELTUVA PALONILMAISULAITTEISTO

Pakkasenkestävät 6 kg käsiammuttimet lähellä ulko-ovia.
Eläintiloihin järjestetään vesipisteitä letkuineen sopiviin paikkoihin siten,
että letkut yltävät jokaiseen mahdolliseen palopesäkkeeseen.

MMM_a 474/2014 11§ SAVUNPOISTO

SAVUNPOISTO HARJATUULETUKSEN SEKÄ VERHOIKKUNOIDEN YLÄOSIEN KAUTTA.
TARVITTAVA SAVUNPOISTOAUUKKOJEN PINTA-ALA 1639,5 m² x 1 % = 16,4 m².
- HARJATUULETUKSEN PINTA-ALA: 60,0 m²
- VERHOSEINIEN YLÄOSAT (h>2,2 m): n. 60,0 m²
YHTEENSÄ SAVUNPOISTOAUUKKOIKSI LASKETTAVAA PINTA-ALAA n. 120,0 m² > 16,4 m².


MMM_a 474/2014 13§ PELASTUSSUUNNITELMA


RAKENNUKSEEN TEHDÄÄN PELASTUSSUUNNITELMA.
VARAVIRTALÄHTEENÄ TILALLA ON TRAKTORIGENERAATTORI.

KERROSALA	1961,5	m ²
KÄYTTÖALA	1639,5	m ²
TILAVUUS	9685	m ³

Tähän rakennussuunnitelmaan on laadittava lvi- ja rakennepiirustukset.

K.OSA	KORTTELI/TILA	TONTTI/RNo	VIRANOMAISTEN MERKINTÖJÄ	
LOVIISA, RUOTSINPYHTÄÄ	JOKINIEMI	1:42	PIIRUSTUSLAJI	JUOKS.No
RAKENNUSOIMENPIDE			PÄÄPIIRUSTUS	02 (5)
UUSI VUOHELA				
RAKENNUSKOHTIEN NIMI JA OSOITE	JOKINIEMEN KARTANO OY		PIIRUSTUKSEN SISÄLTÖ	MITTAKAAVAT
JOKINIEMENTIE 51	07980 KUNINKAANKYLÄ		POHJA	1:100
Rakennussuunnittelu	SUUN.ALA	TYÖ No	PIIR.No	MUUTOS
Hannu Huiskonen Oy	ARK		2	
Alanteentie 32 A 8, 58700 Sulkava				
Puh: 0400-183065	PÄIVÄYS	YHT.HENK.		
	29.01.2018	<i>Hannu Huiskonen</i>		

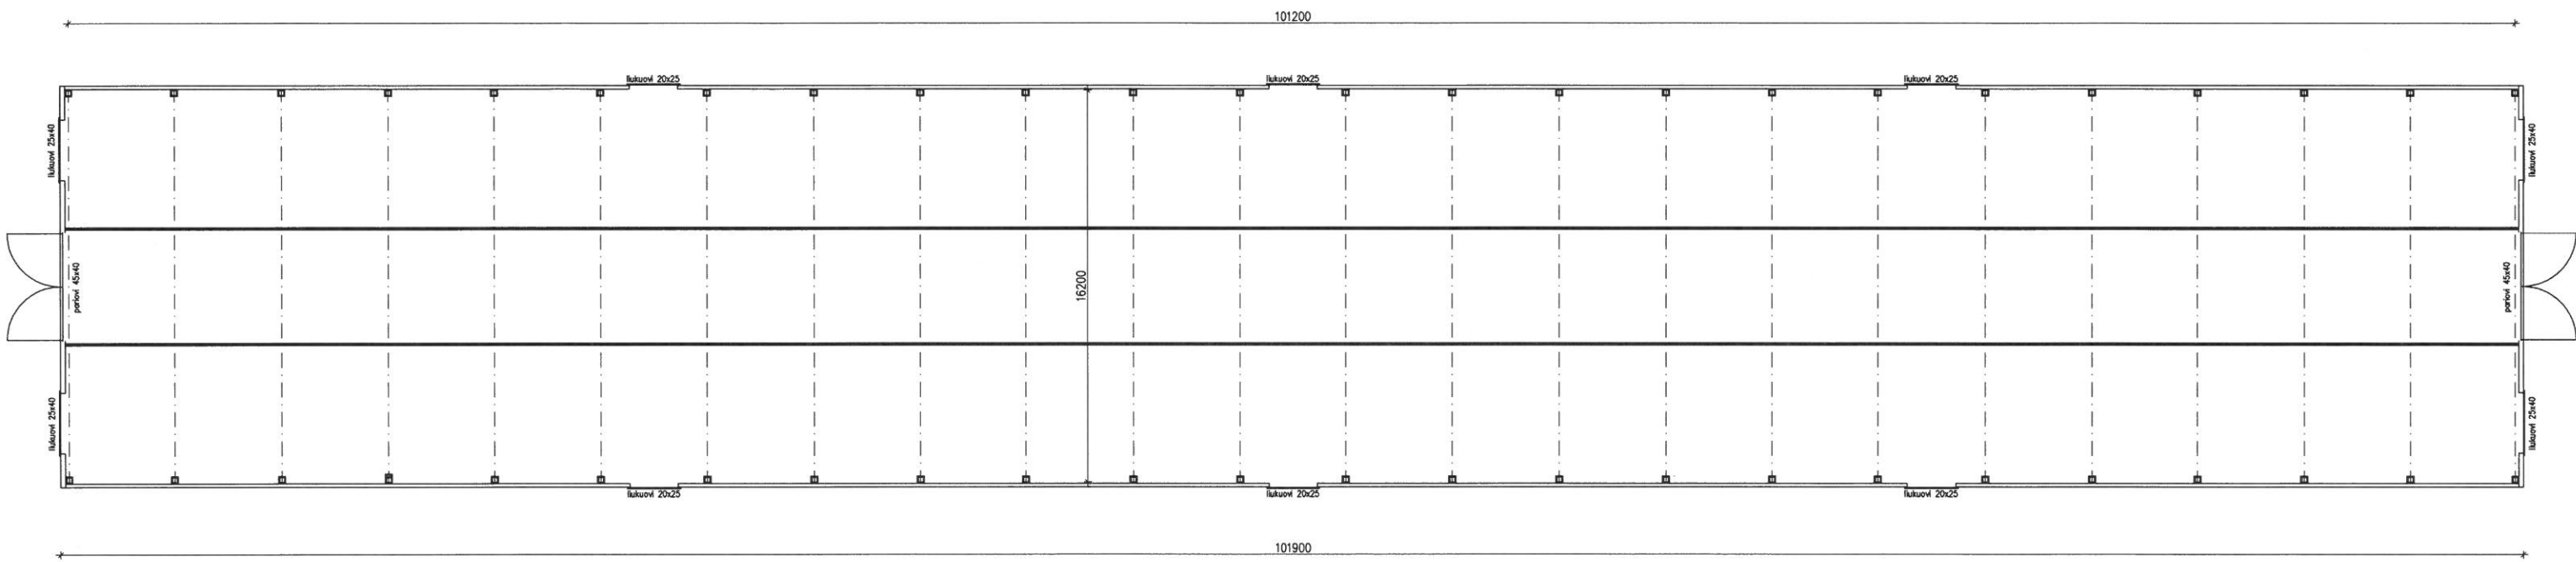

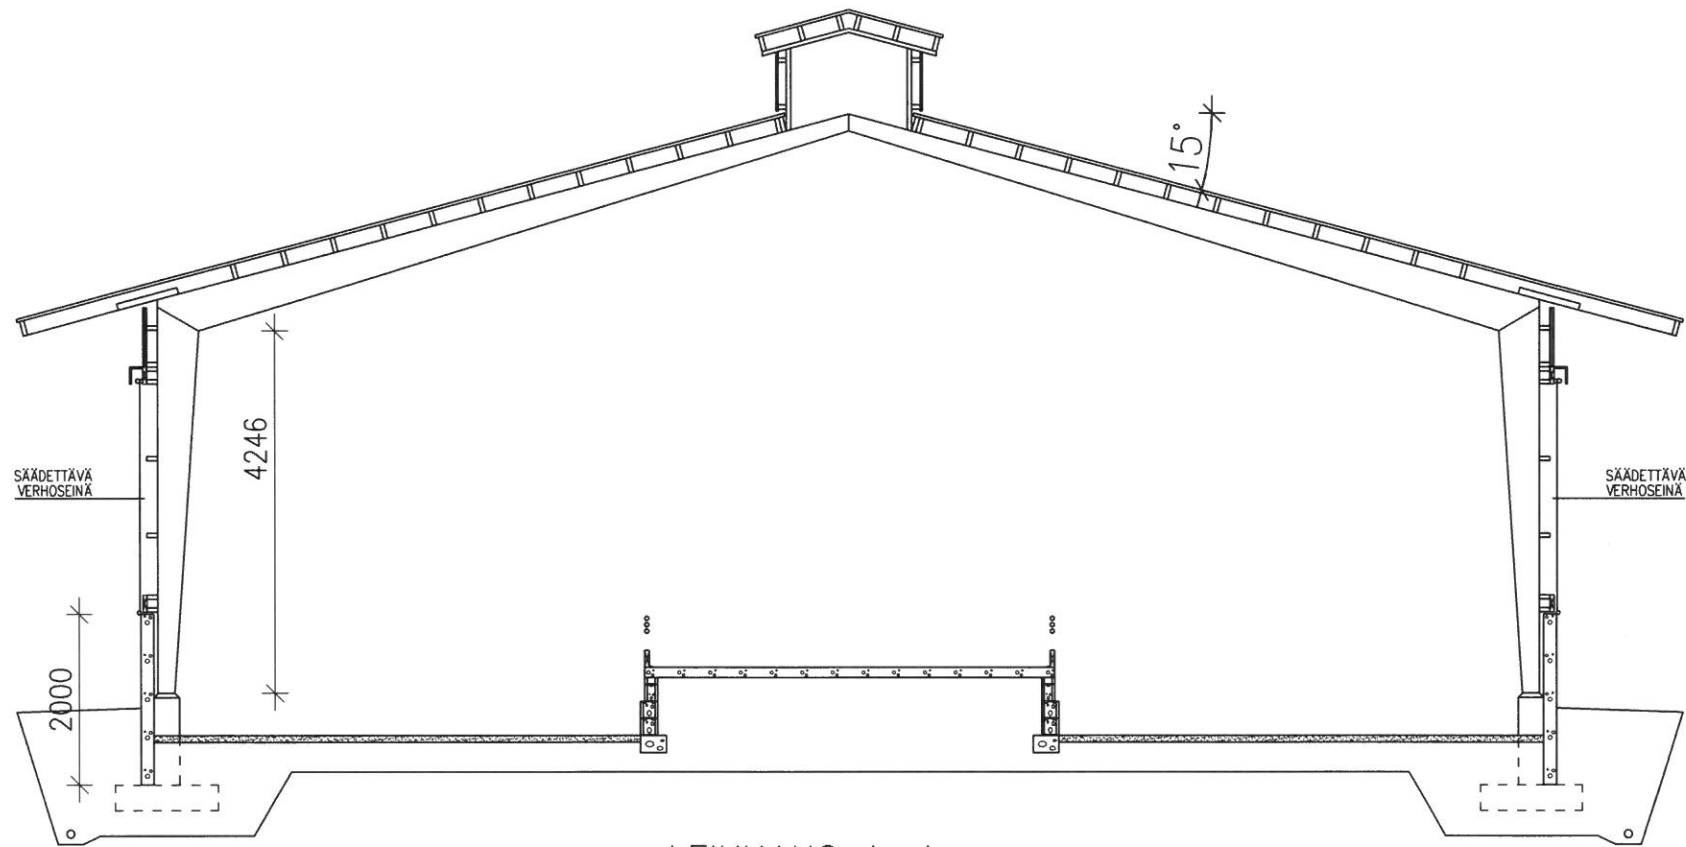

LEIKKAUS A-A

VESIKATTO: profiilipelti, ruode, teräshehä
 ULKOSEINÄ: teräshehä, vaakakoolaus 50x125, lautaverhous/verho
 SOKKELI: betonielementti
 ALAPOHJA: teräsbetoni 120
 ALAPOHJA 2: asfaltti

K.O.S.A. LOVIISA, RUOTSINPYHTÄÄ JOKINIEMI	KORTTELI/TILA JOKINIEMI	TORNTI/Piirio 1:42	VIRANOMAISTEN MERKINTÖJÄ	
RAKENNUSKORJAUS UUSI VUOHELA		PIRUSTUSLAI PÄÄPIIRUSTUS		JOKS.No 03 (5)
RAKENNUSKORJAUS NIMI JA OSOITE JOKINIEMEN KARTANO OY JOKINIEMENTIE 51 07980 KUNINKAANKYLÄ		PIRUSTUKSEN SISÄLTÖ LEIKKAUS A-A		MITTAKAAVAT 1:50
Rakennussuunnittelu Hannu Huiskonen Oy Alanteentie 32 A B, 58700 Sulkava		SUURLAJA ARK	TYÖ No 3	PIIR.No 3 MUUTOS
Puh: 0400-183065		PÄIVÄYS 29.01.2018	YHTIENK. <i>Hannu Huiskonen</i>	

K.OSA LOVISA, RUOTSINPYHTÄÄ	KORTTELI/TILA JOKINIEMI	TONTTI/RN _o 1:42	VIRANOMAISTEN MERKINTÖJÄ		
RAKENNUSOIMENPIDE UUSI WJOHELA			PIIRUSTUSLAJI PÄÄPIIRUSTUS	JUOKS.No 04 (5)	
RAKENNUSKOHTTEEN NIMI JA OSOITE JOKINIEMEN KARTANO OY JOKINIEMENTIE 51 07980 KUNINKAANKYLÄ			PIIRUSTUKSEN SISÄLTÖ PITKÄT JULKISIVUT	MITTAKAAVAT 1:100	
Rakennussuunnittelu Hannu Huiskonen Oy Alanteentie 32 A 8, 58700 Sulkava			SUUN.ALA ARK	TYÖ No PIIR.No 4	MUUTOS
Puh: 0400-183065			PÄIVÄYS 29.01.2018	YHT.HENK. 	

