




Skärning

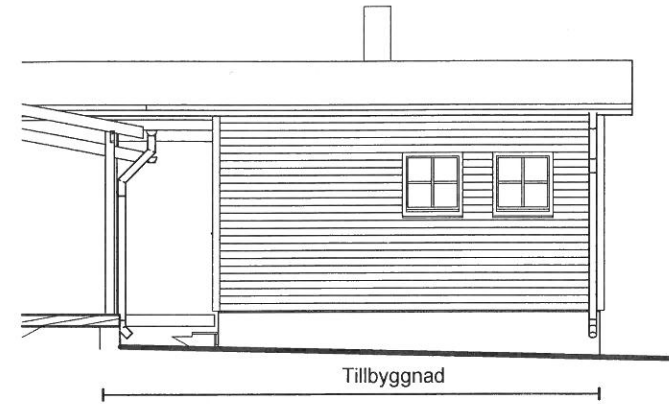

Fasad mot nordost

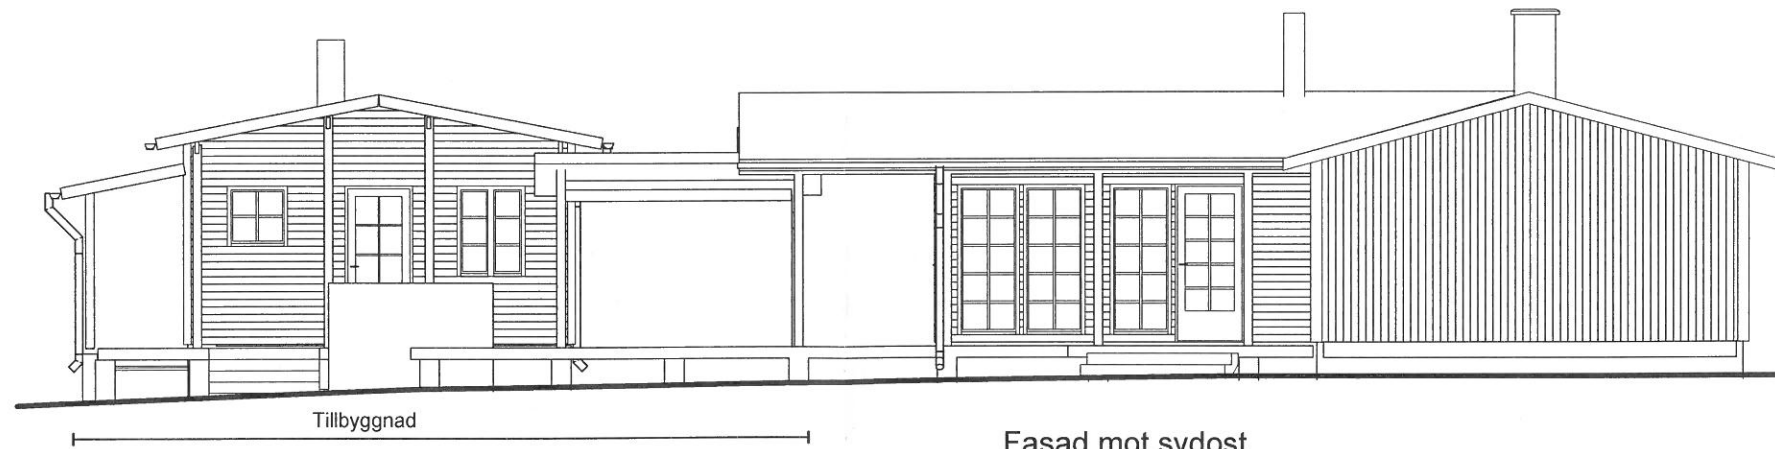

Fasad mot sydost

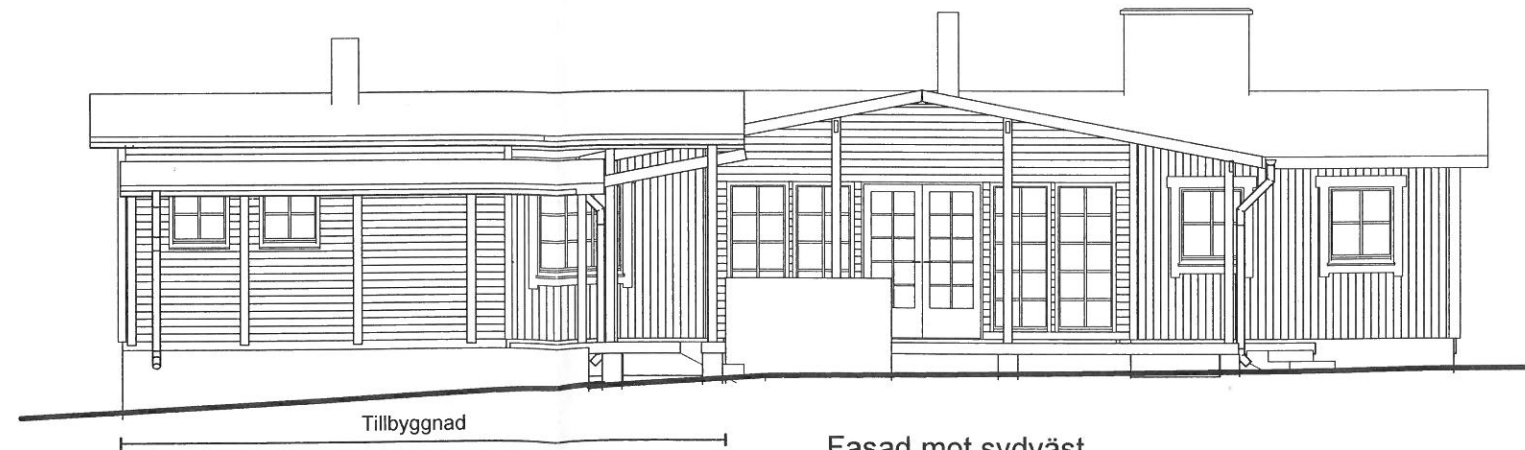

Fasad mot sydväst