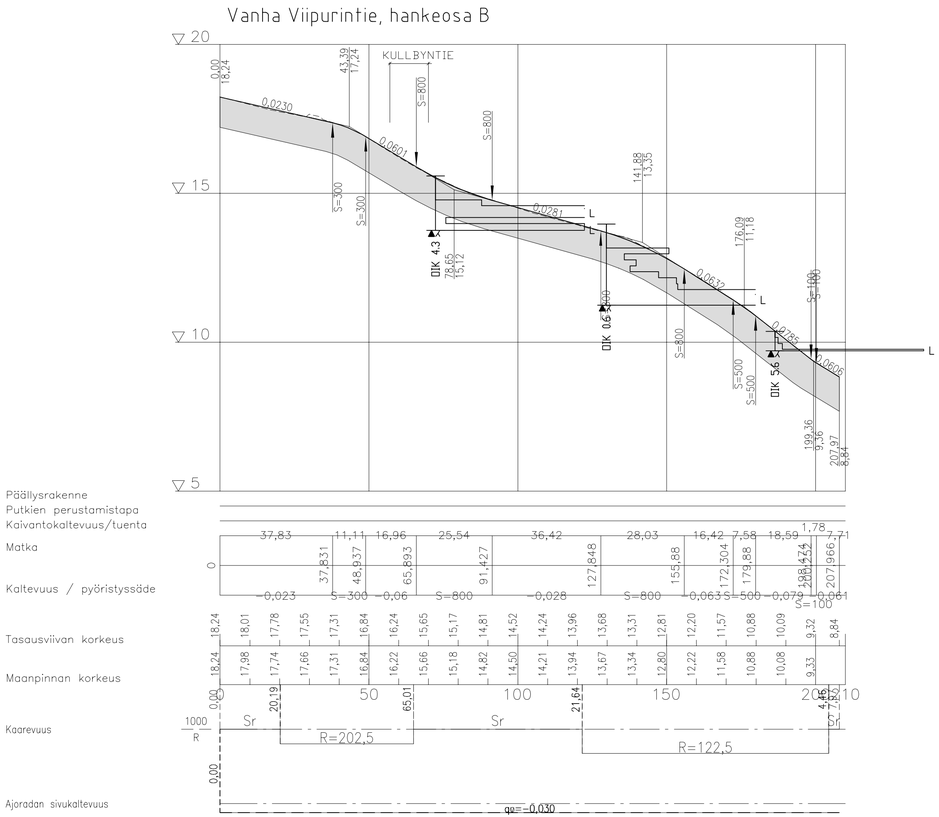

Rakennepoikkileikkaus B-B
Vanha Viipurintie, PL 100

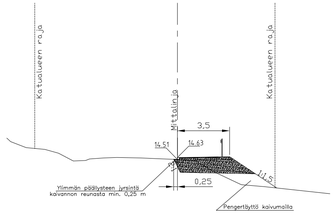

RAKENNEKERROKSET:

LATU
KATULUOKKA 6

No	Rakennekerrokset	materiaali	paksuus mm
1	Päällyste	AB 11/100	40
2	Kantava kerros	KaM 0/32	150
3	Tukikerros	KaM 0/63	800
4	Suodatinkangas N3		
5	Pengertäytti kalvumailla		
	RAKENNEPAKSUUS		990

Piirustuslaji/ Slag av rittning: RAKENNUSSUUNNITELMA	Rakennustoimenpide/ Byggnadsåtgärd: KADUN RAKENTAMINEN
Kaupunginosa/ Stadsdel: 30 KOSKENKYLÄ	Kortteli, tila/ Kvarter, lägenhet:
Rakennuskohteen nimi ja osoite/ Byggplatsens namn och adress: KOSKENKYLÄ VANHA VIIPURINTIE HANKEOSA B	
LOVIISAN KAUPUNKI/LOVISA STAD TEKNINEN KESKUS/TEKNISKA CENTRALEN Kuningattarenkatu 15 B/ Drottninggatan 15 B 07900 LOVIISA/ 07900 LOVISA	

Piirustuksen sisältö/ Ritningens innehåll: PITUUSLEIKKAUS RAKENNEPOIKKILEIKKAUS		Mittak./ Skala: 1:1000/1:100 1:200
Suun.ala/ plan. sekt.: KATU	Työ nro/ Arb. nr: 104	Piir. nro/ Ritn. nr / Muutos/ Ändring:
Päiväys/ Datum: 25.4.2018		
Suun./ Plan.: E.LAHTINEN	Nim.selv./ Namnförtyd.: EINO LAHTINEN	Pvm./ Dat.: 25.4.2018
Hyväk./ Godk.: M.LINDROOS	Nim.selv./ Namnförtyd.: MARKUS LINDROOS	Pvm./ Dat.: 30.4.2018