

JULKISIVUMATERIAALIT:

1. KONESAUMATTU PELTIKATE, HARMAA LUKIORAKENNUKSEN KATON MUKAAN
  2. PURJEKATOS
  3. JULKISIVUPANEELI, KAKSI ERI LEVEYTTÄ, PEITTOMAALATTU
    - KAPEAMMAT PANEELIT OKRAN KELTAINEN (ESIM. UULA 2020 OKRA)
    - LEVEÄMMÄT PANEELIT HARMAAN RUSKEA (ESIM. UULA 5409 KAAKAO)
  4. JULKISIVULEVY, VIHERTÄVÄN HARMAA (ESIM. FORMICA VIVIX F7853 OCEAN GREY)
  5. PUHTAAKSIVALETTU BETONI, PYSTYURITUS, MAALATTU HARMAA
- 
- IKKUNAT JA OVET VESIPELTEINEEN TUMMAN HARMAAT (RAL 7024)
  - SYÖKSYTORVET, SADEVESIKOURUT, KATTOTURVATUOTTEET JA KATTOLUUKUT KATON VÄRIIN



LOUNAASEEN 1 : 200



LUOTEeseen 1 : 200

RAKENNUSKOHTIEN NIMI JA OSOITE

**SSC-HANKE/ LNH**

PIIRUSTUKSEN SISÄLTÖ

**Lovisanejdens högstadium**

MITTAKAAVA

1 : 200

PÄIVÄMÄÄRÄ

09.05.2018

YHTEYSHENKILÖ

Juho Ojala 0400 708 125



arkkitehtuuritoimisto  
riitta ja kari ojala oy  
kivirannankatu 26, 53950 Iappeenranta  
puh. 05-4566800, arkkit.tsto@ojala.inet.fi



KAAKKOON 1 : 200



KOILLISEEN 1 : 200

RAKENNUSKOHTEEN NIMI JA OSOITE

**SSC-HANKE/ LNH**

**Lovisanejdens högstadium**

PIIRUSTUKSEN SISÄLTÖ

MITTAKAAVA

1 : 200

YHTEYSHENKILÖ

Juho Ojala 0400 708 125


PÄIVÄMÄÄRÄ

09.05.2018




arkkitehtuuritoimisto  
riitta ja kari ojala oy  
kivirannankatu 26, 53950 lappeenranta  
puh. 05-4566800, arkkit.tsto@ojala.inet.fi

A-A 1 : 200

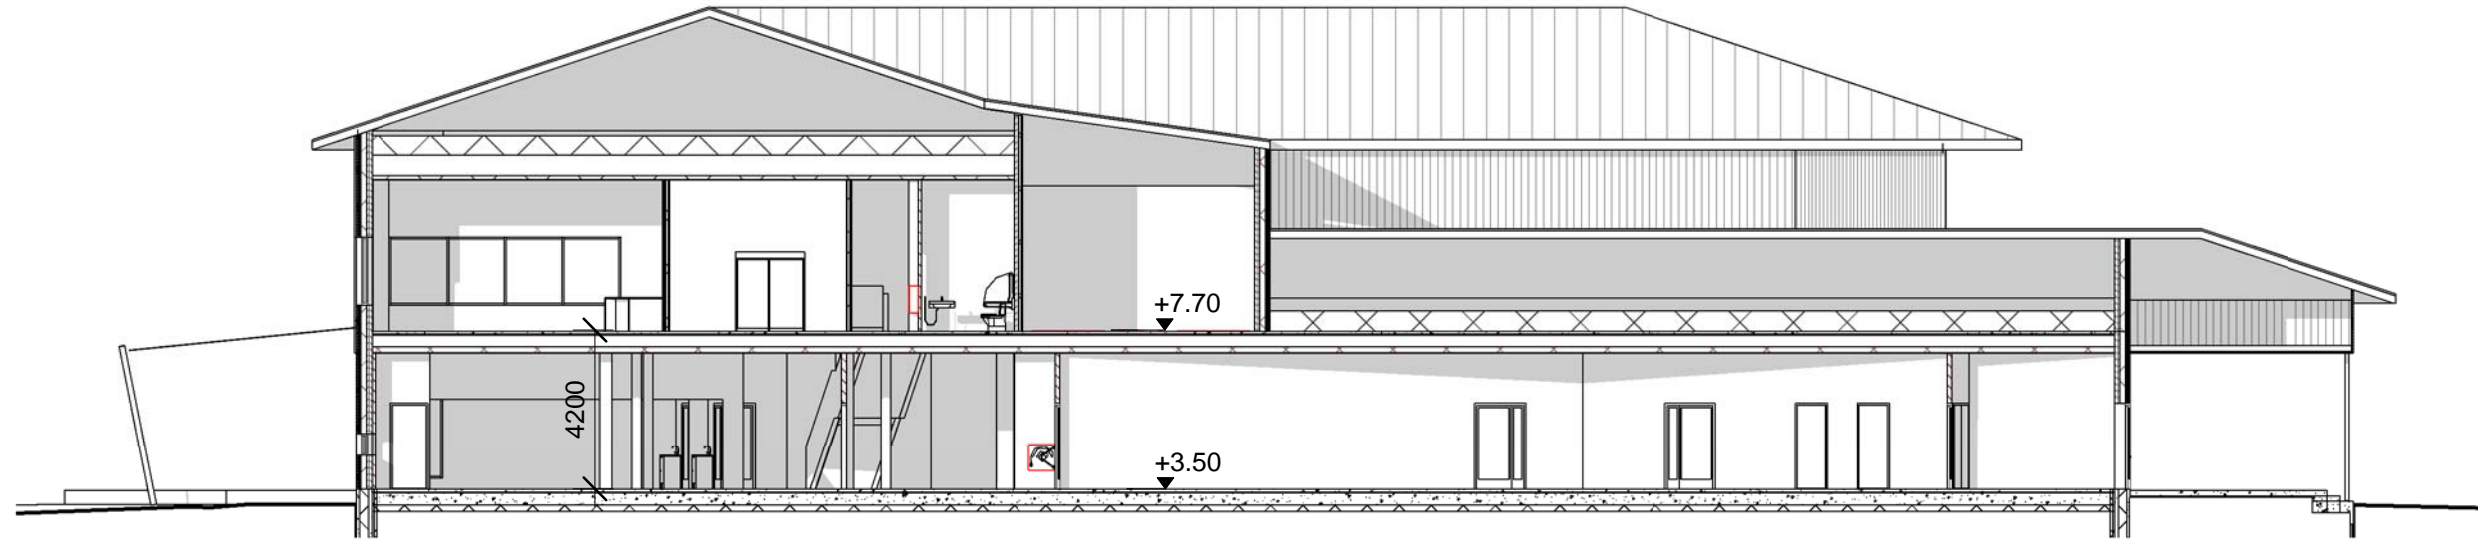

B-B 1 : 200

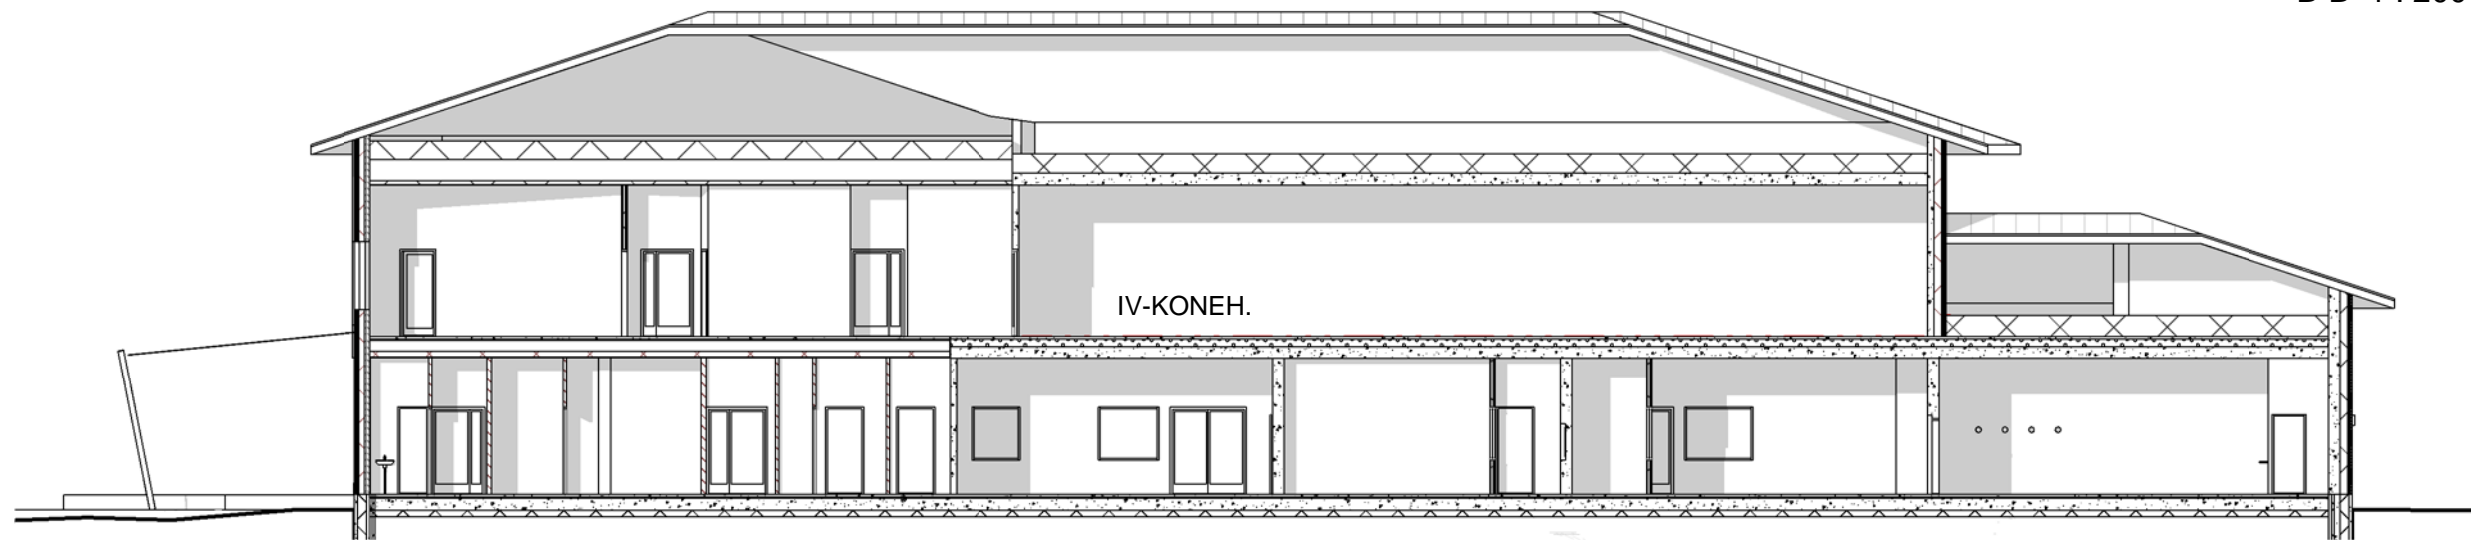

C-C 1 : 200



RAKENNUSKOHTEEN NIMI JA OSOITE

SSC-HANKE/ LNH

Lovisanejdens högstadium

PIIRUSTUKSEN SISÄLTÖ

LEIKKAUKSET

MITTAKAAVA

1 : 200

YHTEYSHENKILÖ

Juho Ojala 0400 708 125

PÄIVÄMÄÄRÄ

09.05.2018



arkkitehtuuritoimisto  
riitta ja kari ojala oy  
kivirannankatu 26, 53950 lappeenranta  
puh. 05-4566800, arkkit.tsto@ojala.inet.fi



HAVAINNEKUVA SISÄÄNKÄYNTIPIHALTA

RAKENNUSKOHTEEEN NIMI JA OSOITE

**SSC-HANKE/ LNH**

PIIRUSTUKSEN SISÄLTÖ

**Lovisanejdens högstadium**

MITTAKAAVA

YHTEYSHENKILÖ

Juho Ojala 0400 708 125

PÄIVÄMÄÄRÄ

09.05.2018



arkkitehtuuritoimisto  
riitta ja kari ojala oy  
kivirannankatu 26, 53950 lappeenranta  
puh. 05-4566800, arkkit.tsto@ojala.inet.fi



HAVAINNEKUVA IDÄSTÄ

RAKENNUSKOHTEEEN NIMI JA OSOITE

**SSC-HANKE/ LNH**

**Lovisanejdens högstadium**

PIIRUSTUKSEN SISÄLTÖ

MITTAKAAVA

YHTEYSHENKILÖ

Juho Ojala 0400 708 125

PÄIVÄMÄÄRÄ

09.05.2018



arkkitehtuuritoimisto  
riitta ja kari ojala oy  
kivirannankatu 26, 53950 lappeenranta  
puh. 05-4566800, arkkit.tsto@ojala.inet.fi



RAKENNUSKOHTEN NIMI JA OSOITE

SSC-HANKE/ LNH

Lovisanejdens högstadium

PIIRUSTUKSEN SISÄLTÖ

MITTAKAAVA

YHTEYSHENKILÖ


Juho Ojala 0400 708 125

PÄIVÄMÄÄRÄ

09.05.2018



arkkitehtuuritoimisto  
riitta ja kari ojala oy  
kivirannankatu 26, 53950 lappeenranta  
puh. 05-4566800, arkkit.tsto@ojala.inet.fi

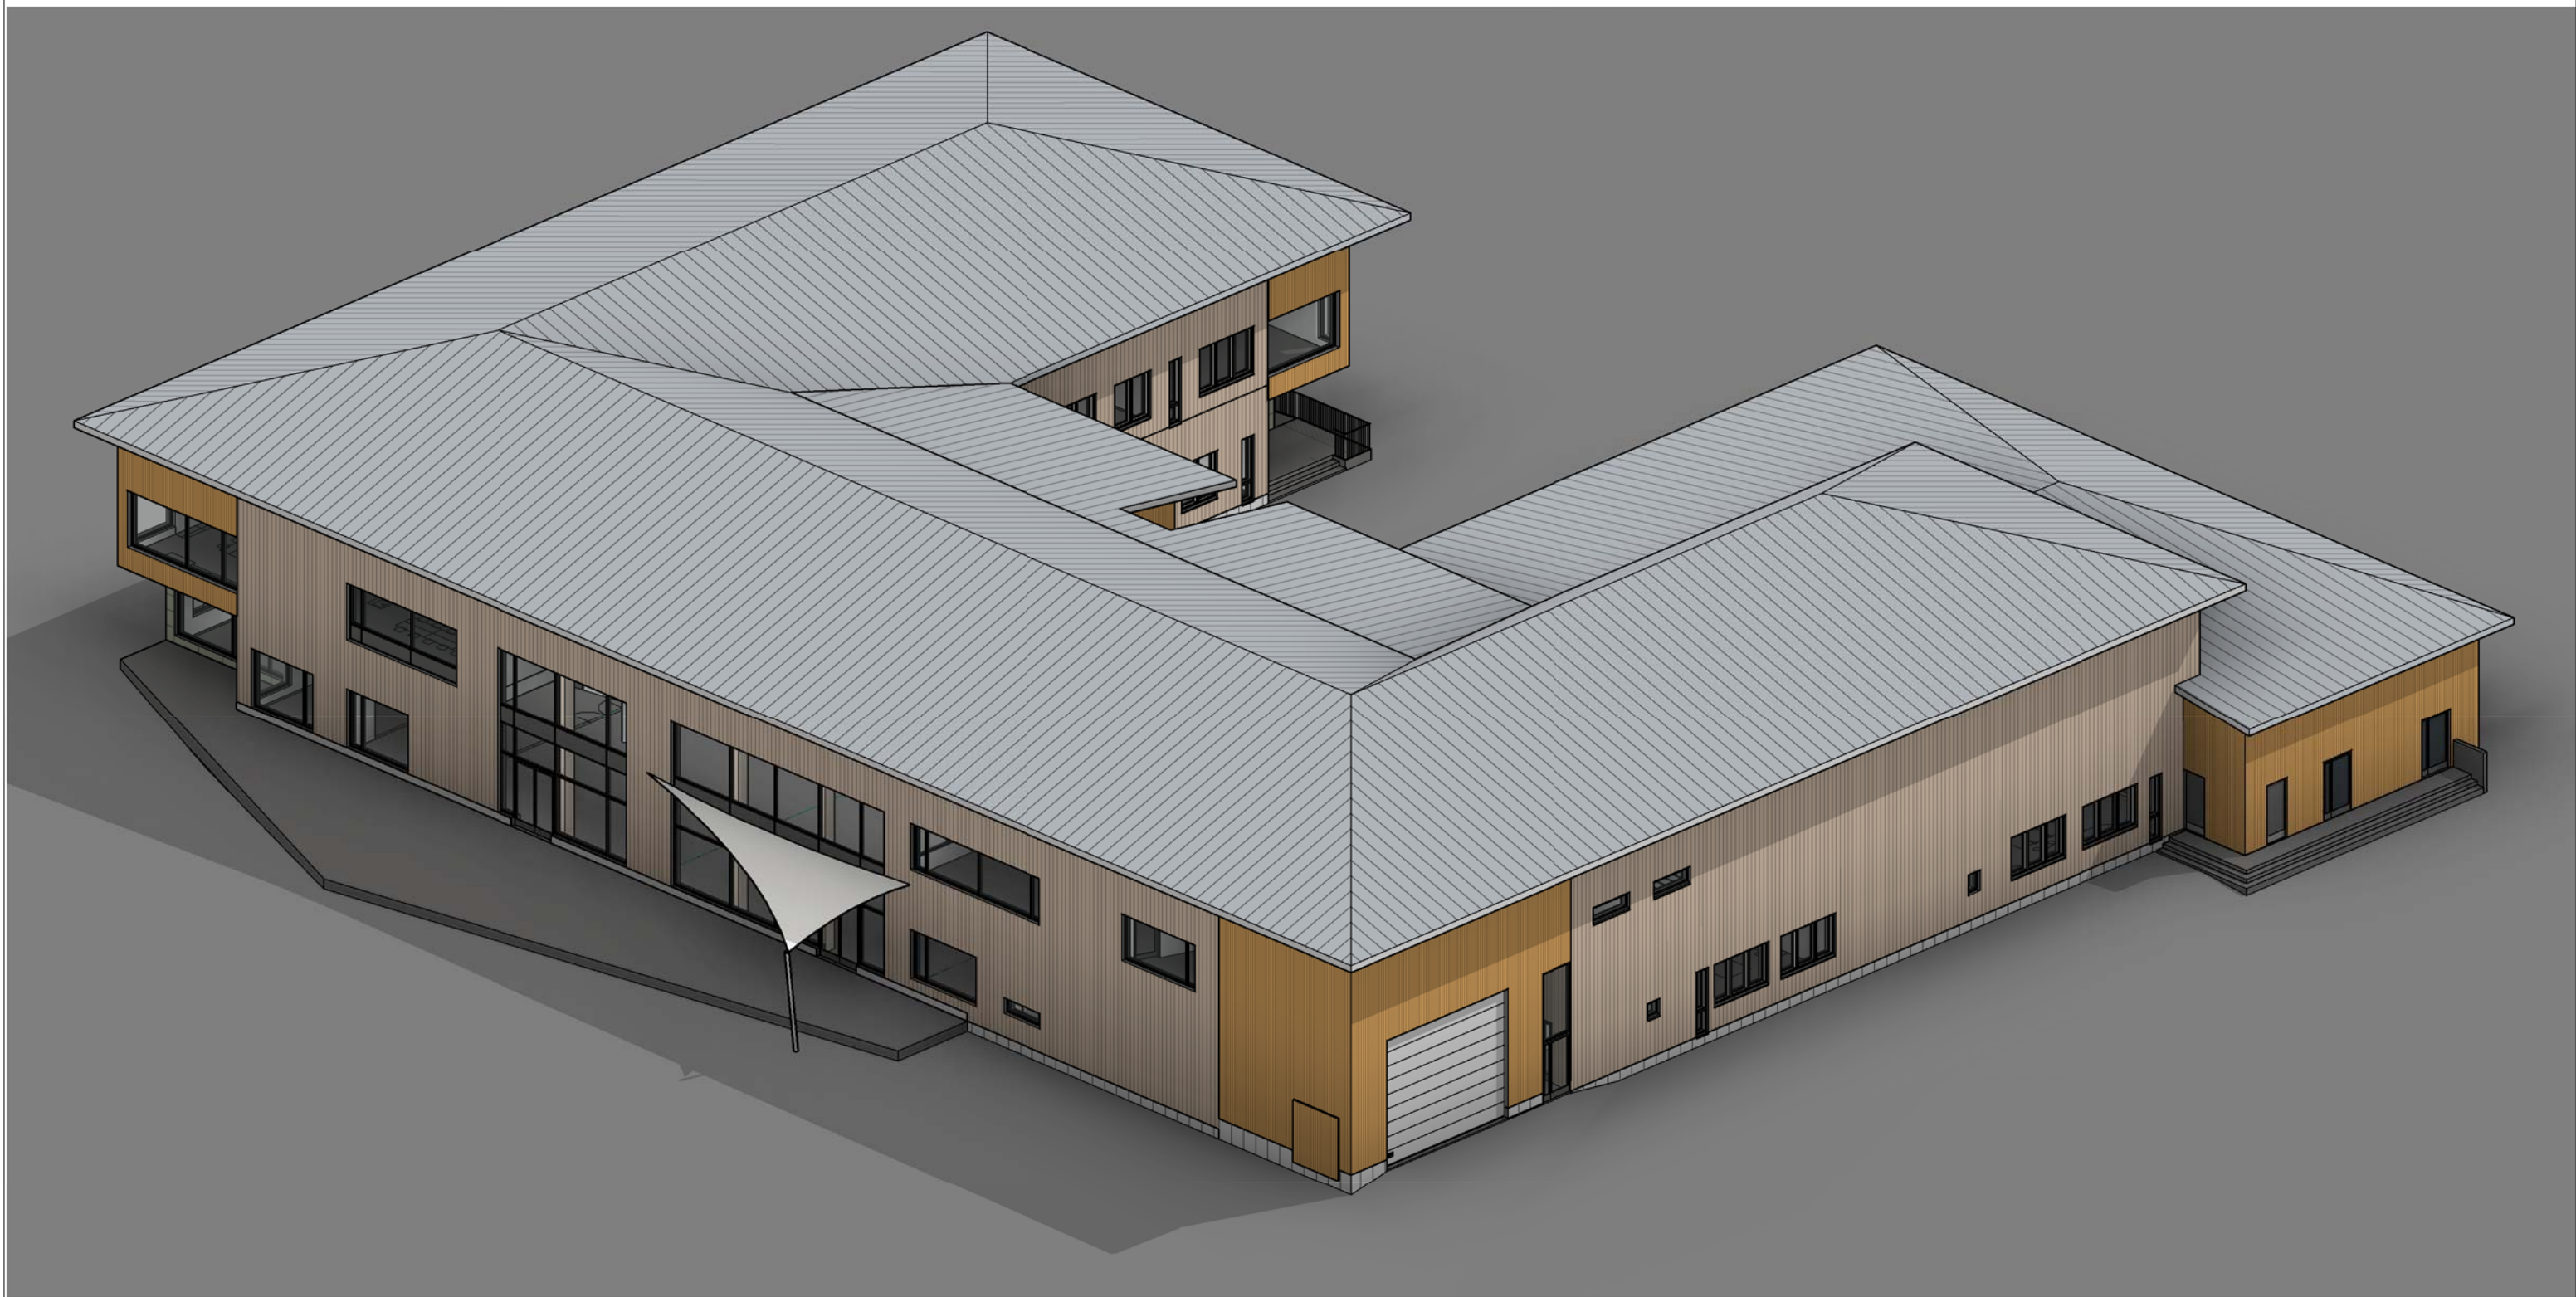

HAVAINNEKUVA 3\_MUUTETULLA  
KATTOMUODOLLA

RAKENNUSKOHTEN NIMI JA OSOITE

**SSC-HANKE/ LNH**

**Lovisanejdens högstadium**

PIIRUSTUKSEN SISÄLTÖ

MITTAKAAVA

YHTEYSHENKILÖ

Juho Ojala 0400 708 125

PÄIVÄMÄÄRÄ

09.05.2018



arkkitehtuuritoimisto  
riitta ja kari ojala oy  
kivirannankatu 26, 53950 lappeenranta  
puh. 05-4566800, arkkit.tsto@ojala.inet.fi