



- Hulevesiverkosto
- Kiinteistörajat
- Kunnan hulevesijärjestelmän vaikutusalue
- Vesihuoltolaitoksen hulevesiviemäröinnin alue
- Voimassa ja vireillä olevat AK-alueet
- Erityisvastuualueet

Suunnittelukohte		Piirustuksen sisältö	
Hulevesien hallinnan järjestäminen Loviisassa		Hulevesijärjestelmän vaikutusalue	
RAMBOLL		Suunn. ala	Projektinumero
		VESI	1510033234
hyv.	Suunnittelija	Piirtäjä	Pvm.
HPAA	NIINAS	THOMAS	13.10.2017

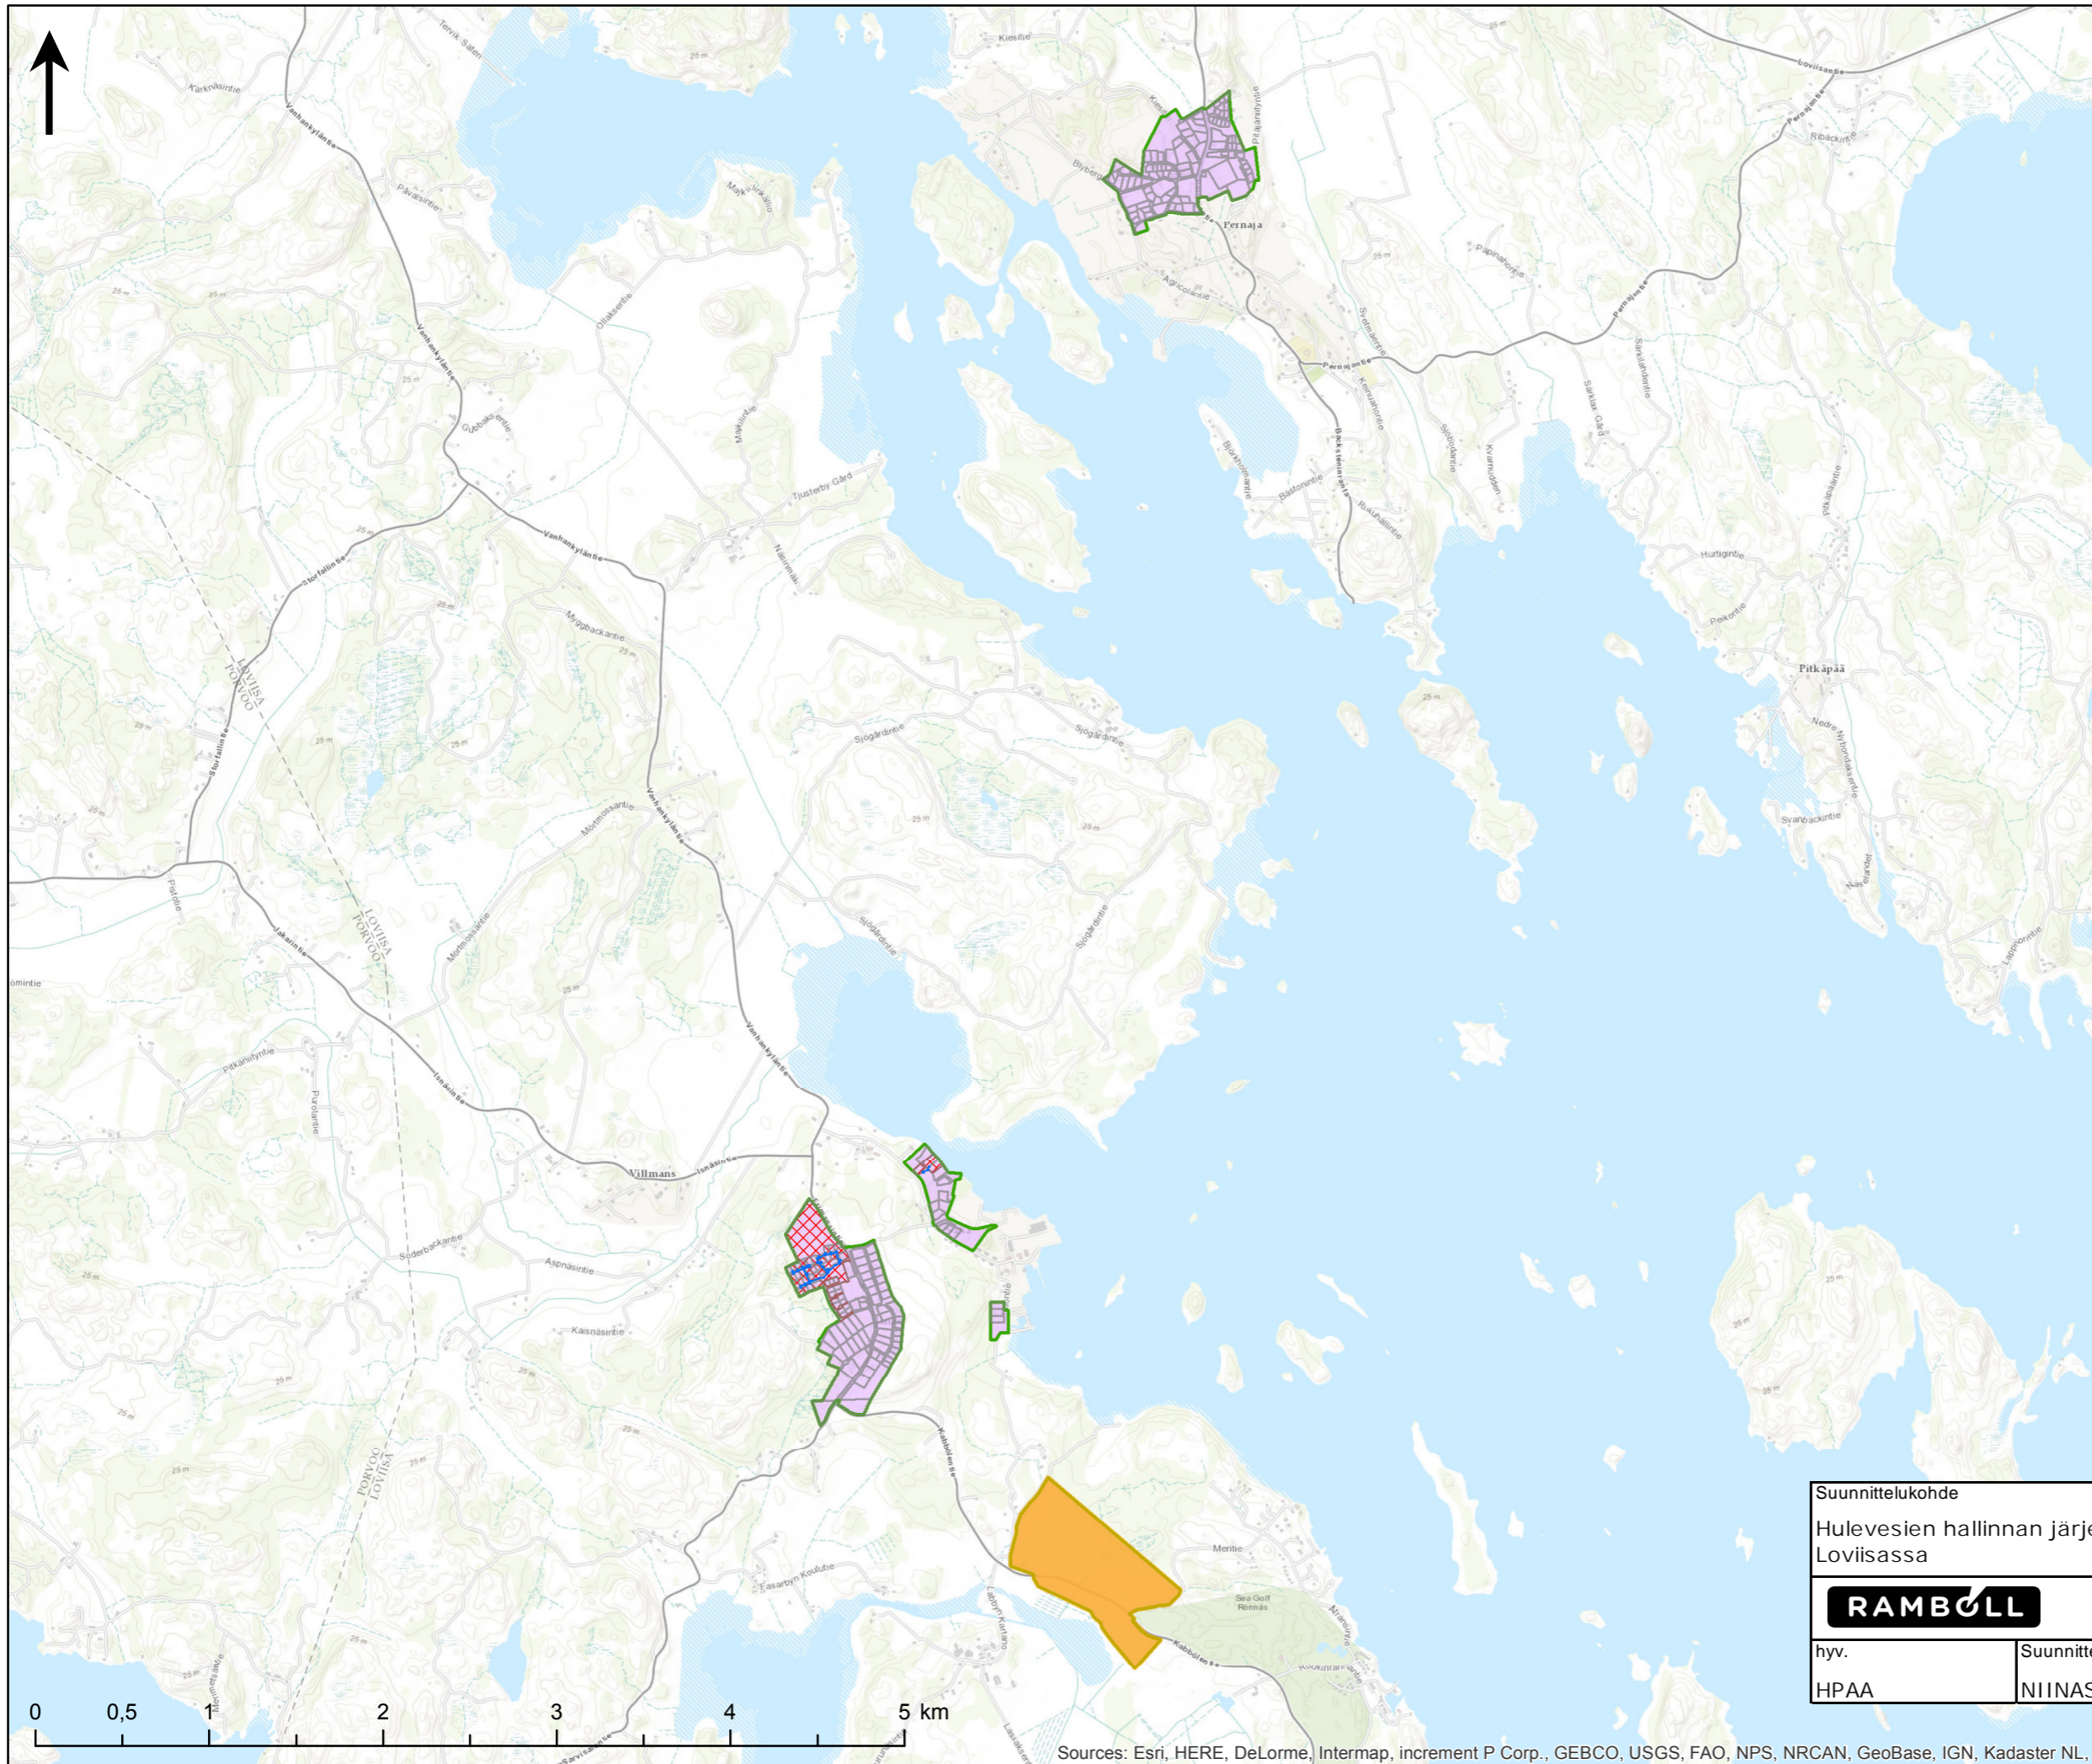


- Hulevesiverkosto
- Kiinteistörajat
- Kunnan hulevesijärjestelmän vaikutusalue
- Vesihuoltolaitoksen hulevesiviemäröinnin alue
- Voimassa ja vireillä olevat AK-alueet
- Erityisvastuualueet

Suunnittelukohte		Piirustuksen sisältö	
Hulevesien hallinnan järjestäminen Loviisassa		Hulevesijärjestelmän vaikutusalue	
RAMBOLL		Suunn. ala	Projektinumero
hyv.	Suunnittelija	VESI	1510033234
HPAA	NIINAS	Piirtäjä	Pvm.
		THOMAS	13.10.2017

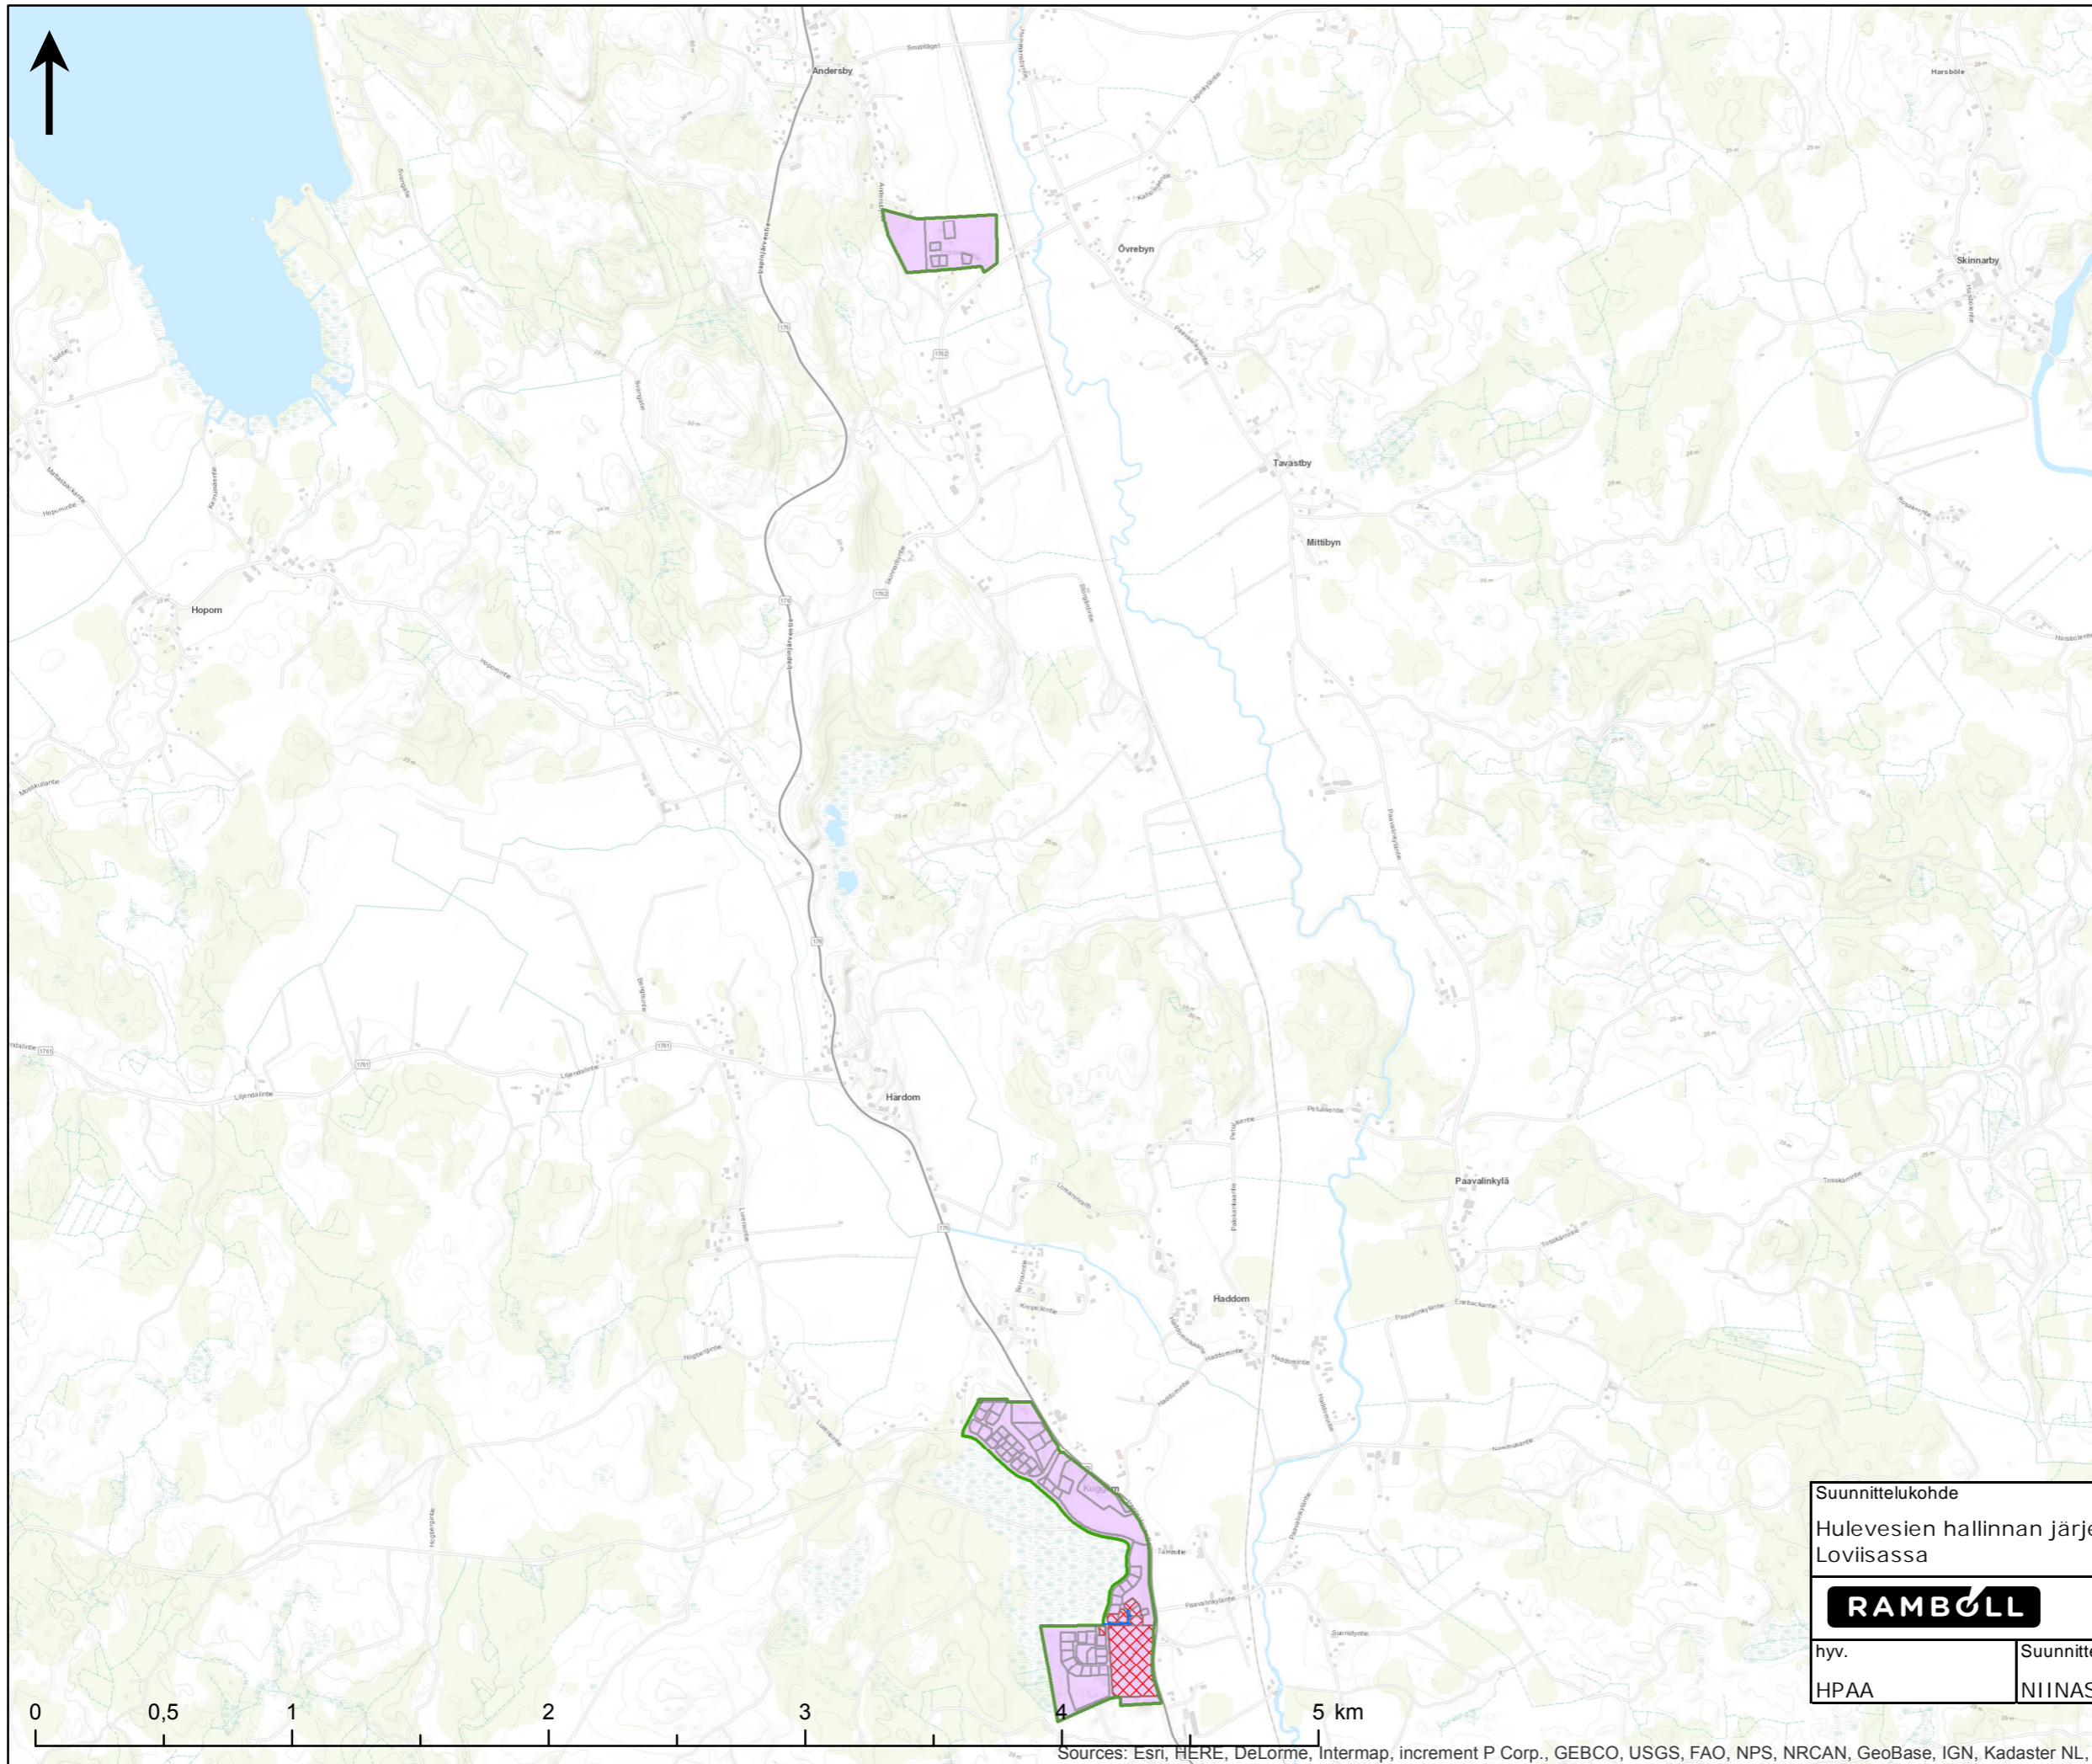

- Hulevesiverkosto
- Kiinteistörajat
- Kunnan hulevesijärjestelmän vaikutusalue
- Vesihuoltolaitoksen hulevesiviemäröinnin alue
- Voimassa ja vireillä olevat AK-alueet
- Erityisvastuualueet

Suunnittelukohte		Piirustuksen sisältö	
Hulevesien hallinnan järjestäminen Loviisassa		Hulevesijärjestelmän vaikutusalue	
RAMBOLL		Suunn. ala	Projektinumero
hyv. HPAA		VESI	1510033234
Suunnittelija		Piirtäjä	Pvm.
NIINAS		THOMAS	13.10.2017

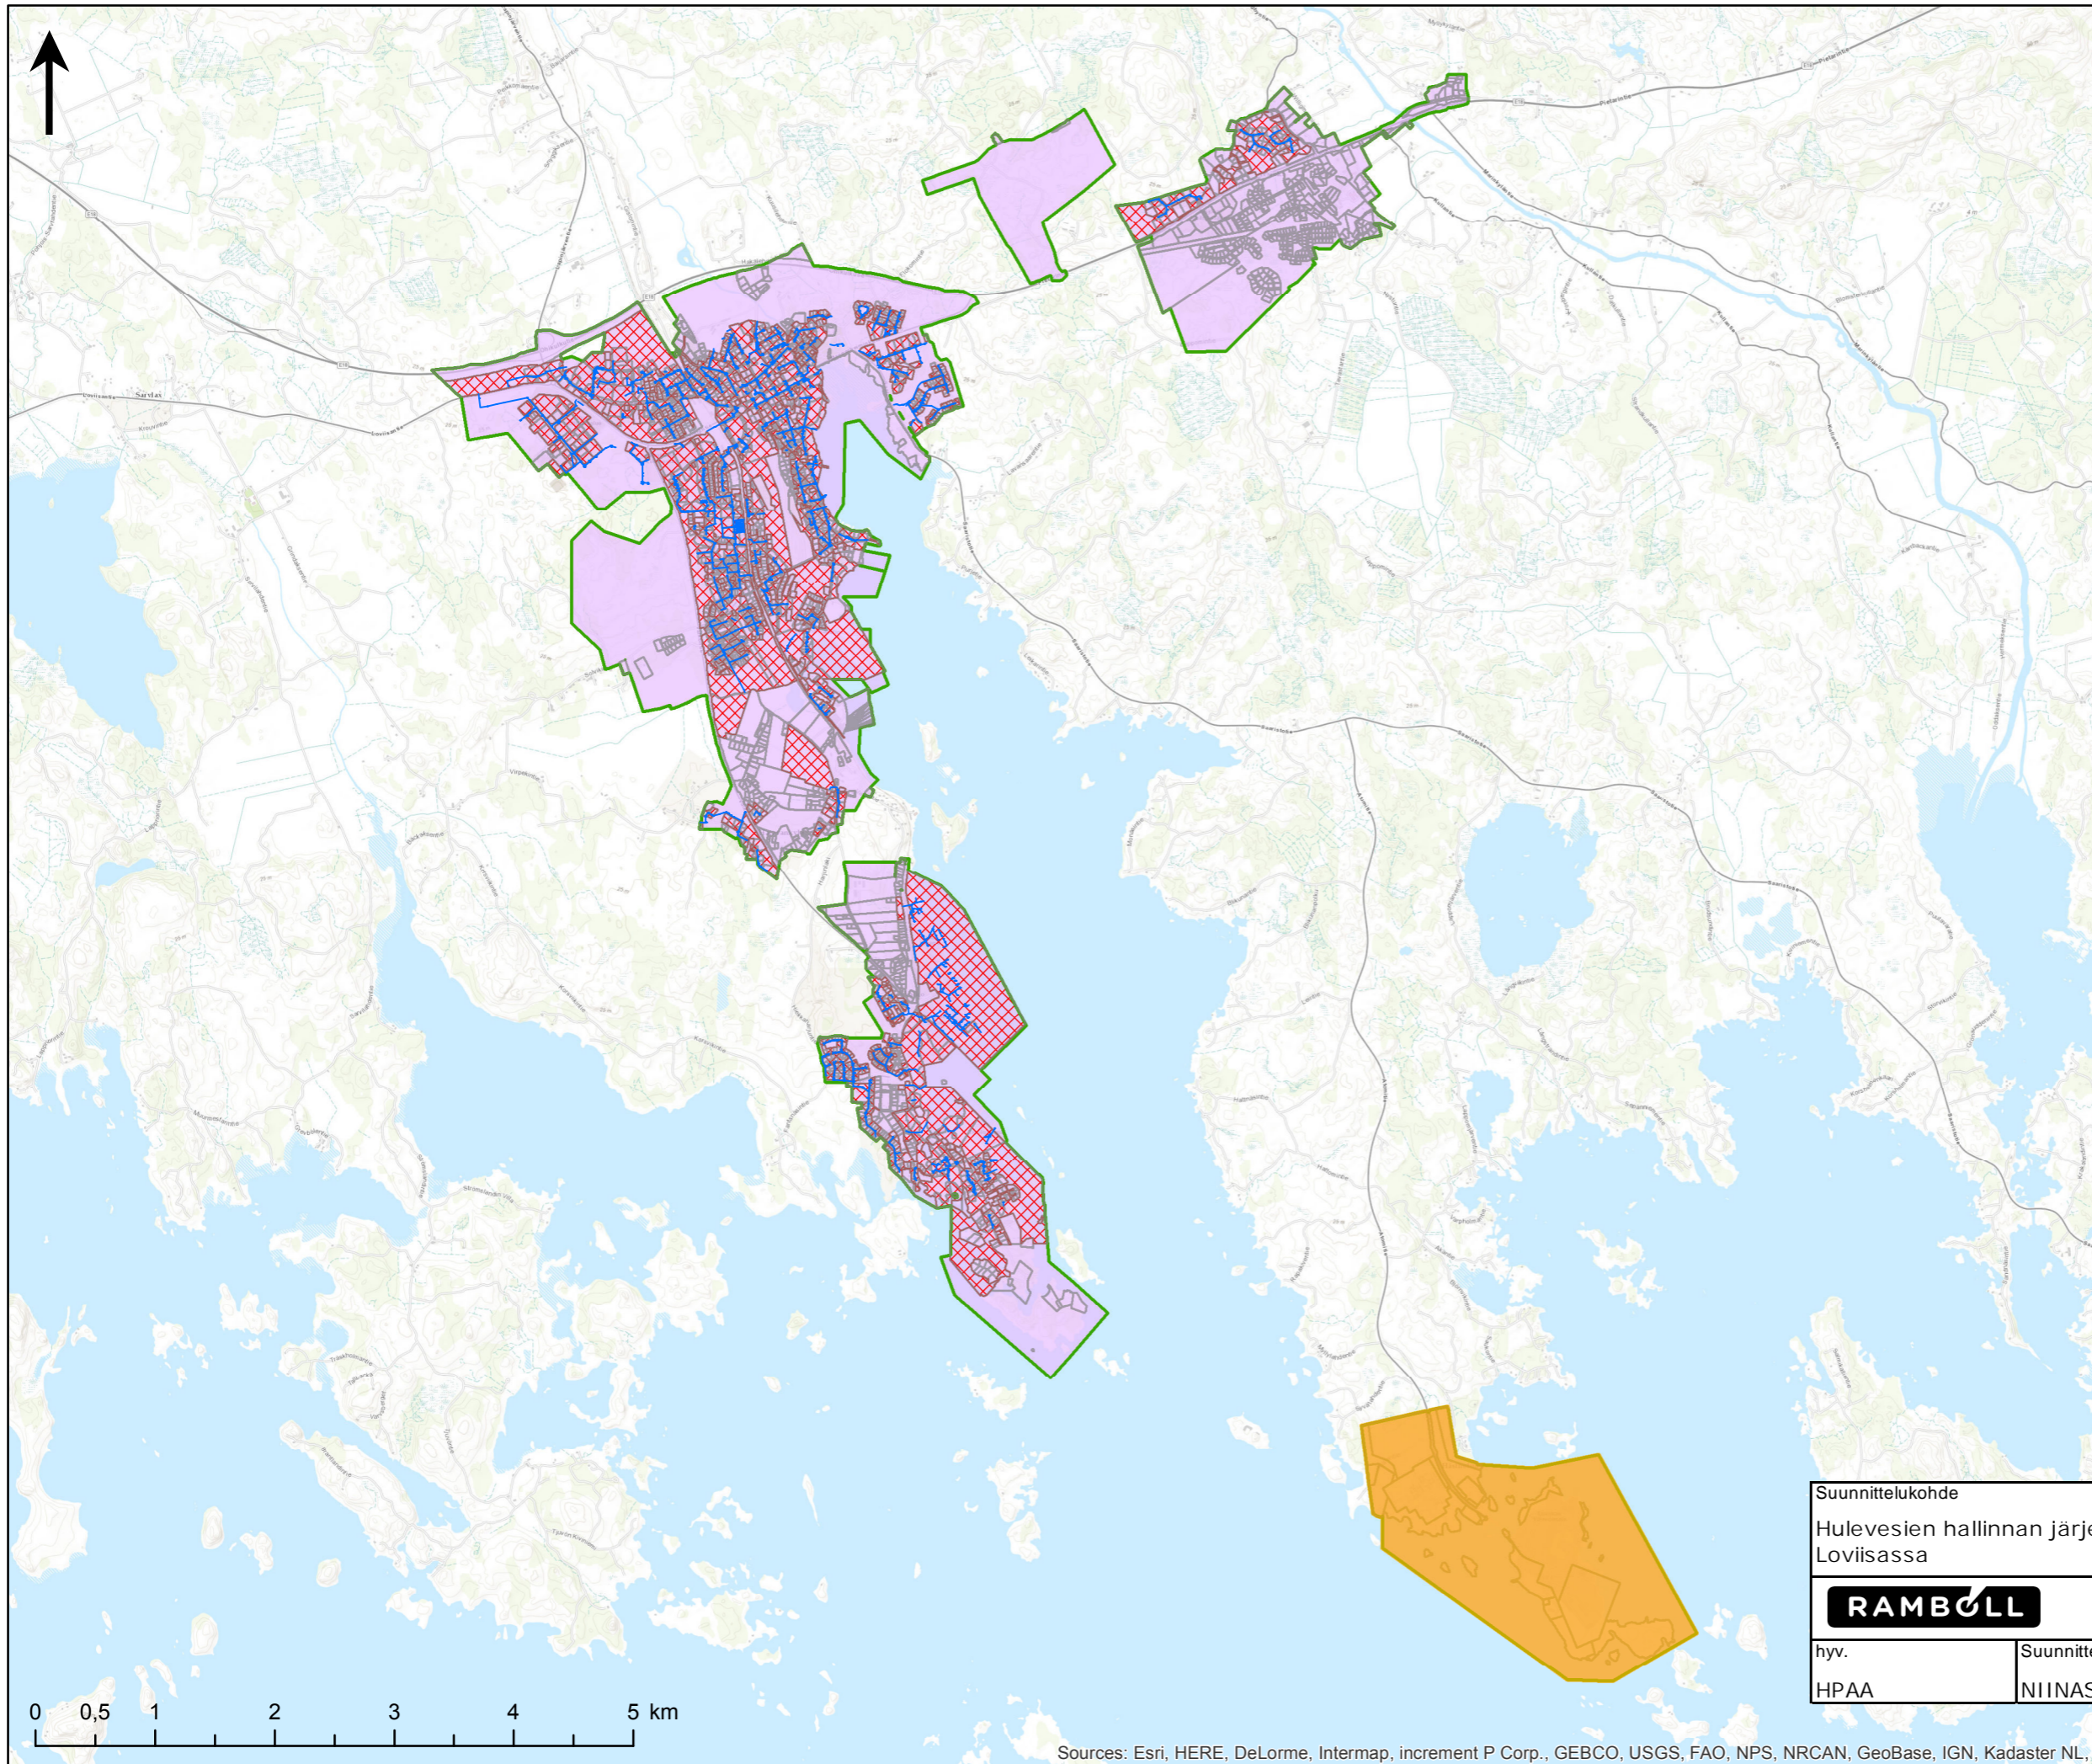


- Hulevesiverkosto
- Kiinteistörajat
- Kunnan hulevesijärjestelmän vaikutusalue
- Vesihuoltolaitoksen hulevesiviemäröinnin alue
- Voimassa ja vireillä olevat AK-alueet
- Erityisvastuualueet



Sources: Esri, HERE, DeLorme, Intermap, increment P Corp., GEBCO, USGS, FAO, NPS, NRCAN, GeoBase, IGN, Kadaster NL,

Suunnittelukohte		Piirustuksen sisältö	
Hulevesien hallinnan järjestäminen Loviisassa		Hulevesijärjestelmän vaikutusalue	
RAMBOLL		Suunn. ala	Projektinumero
		VESI	1510033234
hyv.	Suunnittelija	Piirtäjä	Pvm.
HPAA	NIINAS	THOMAS	13.10.2017

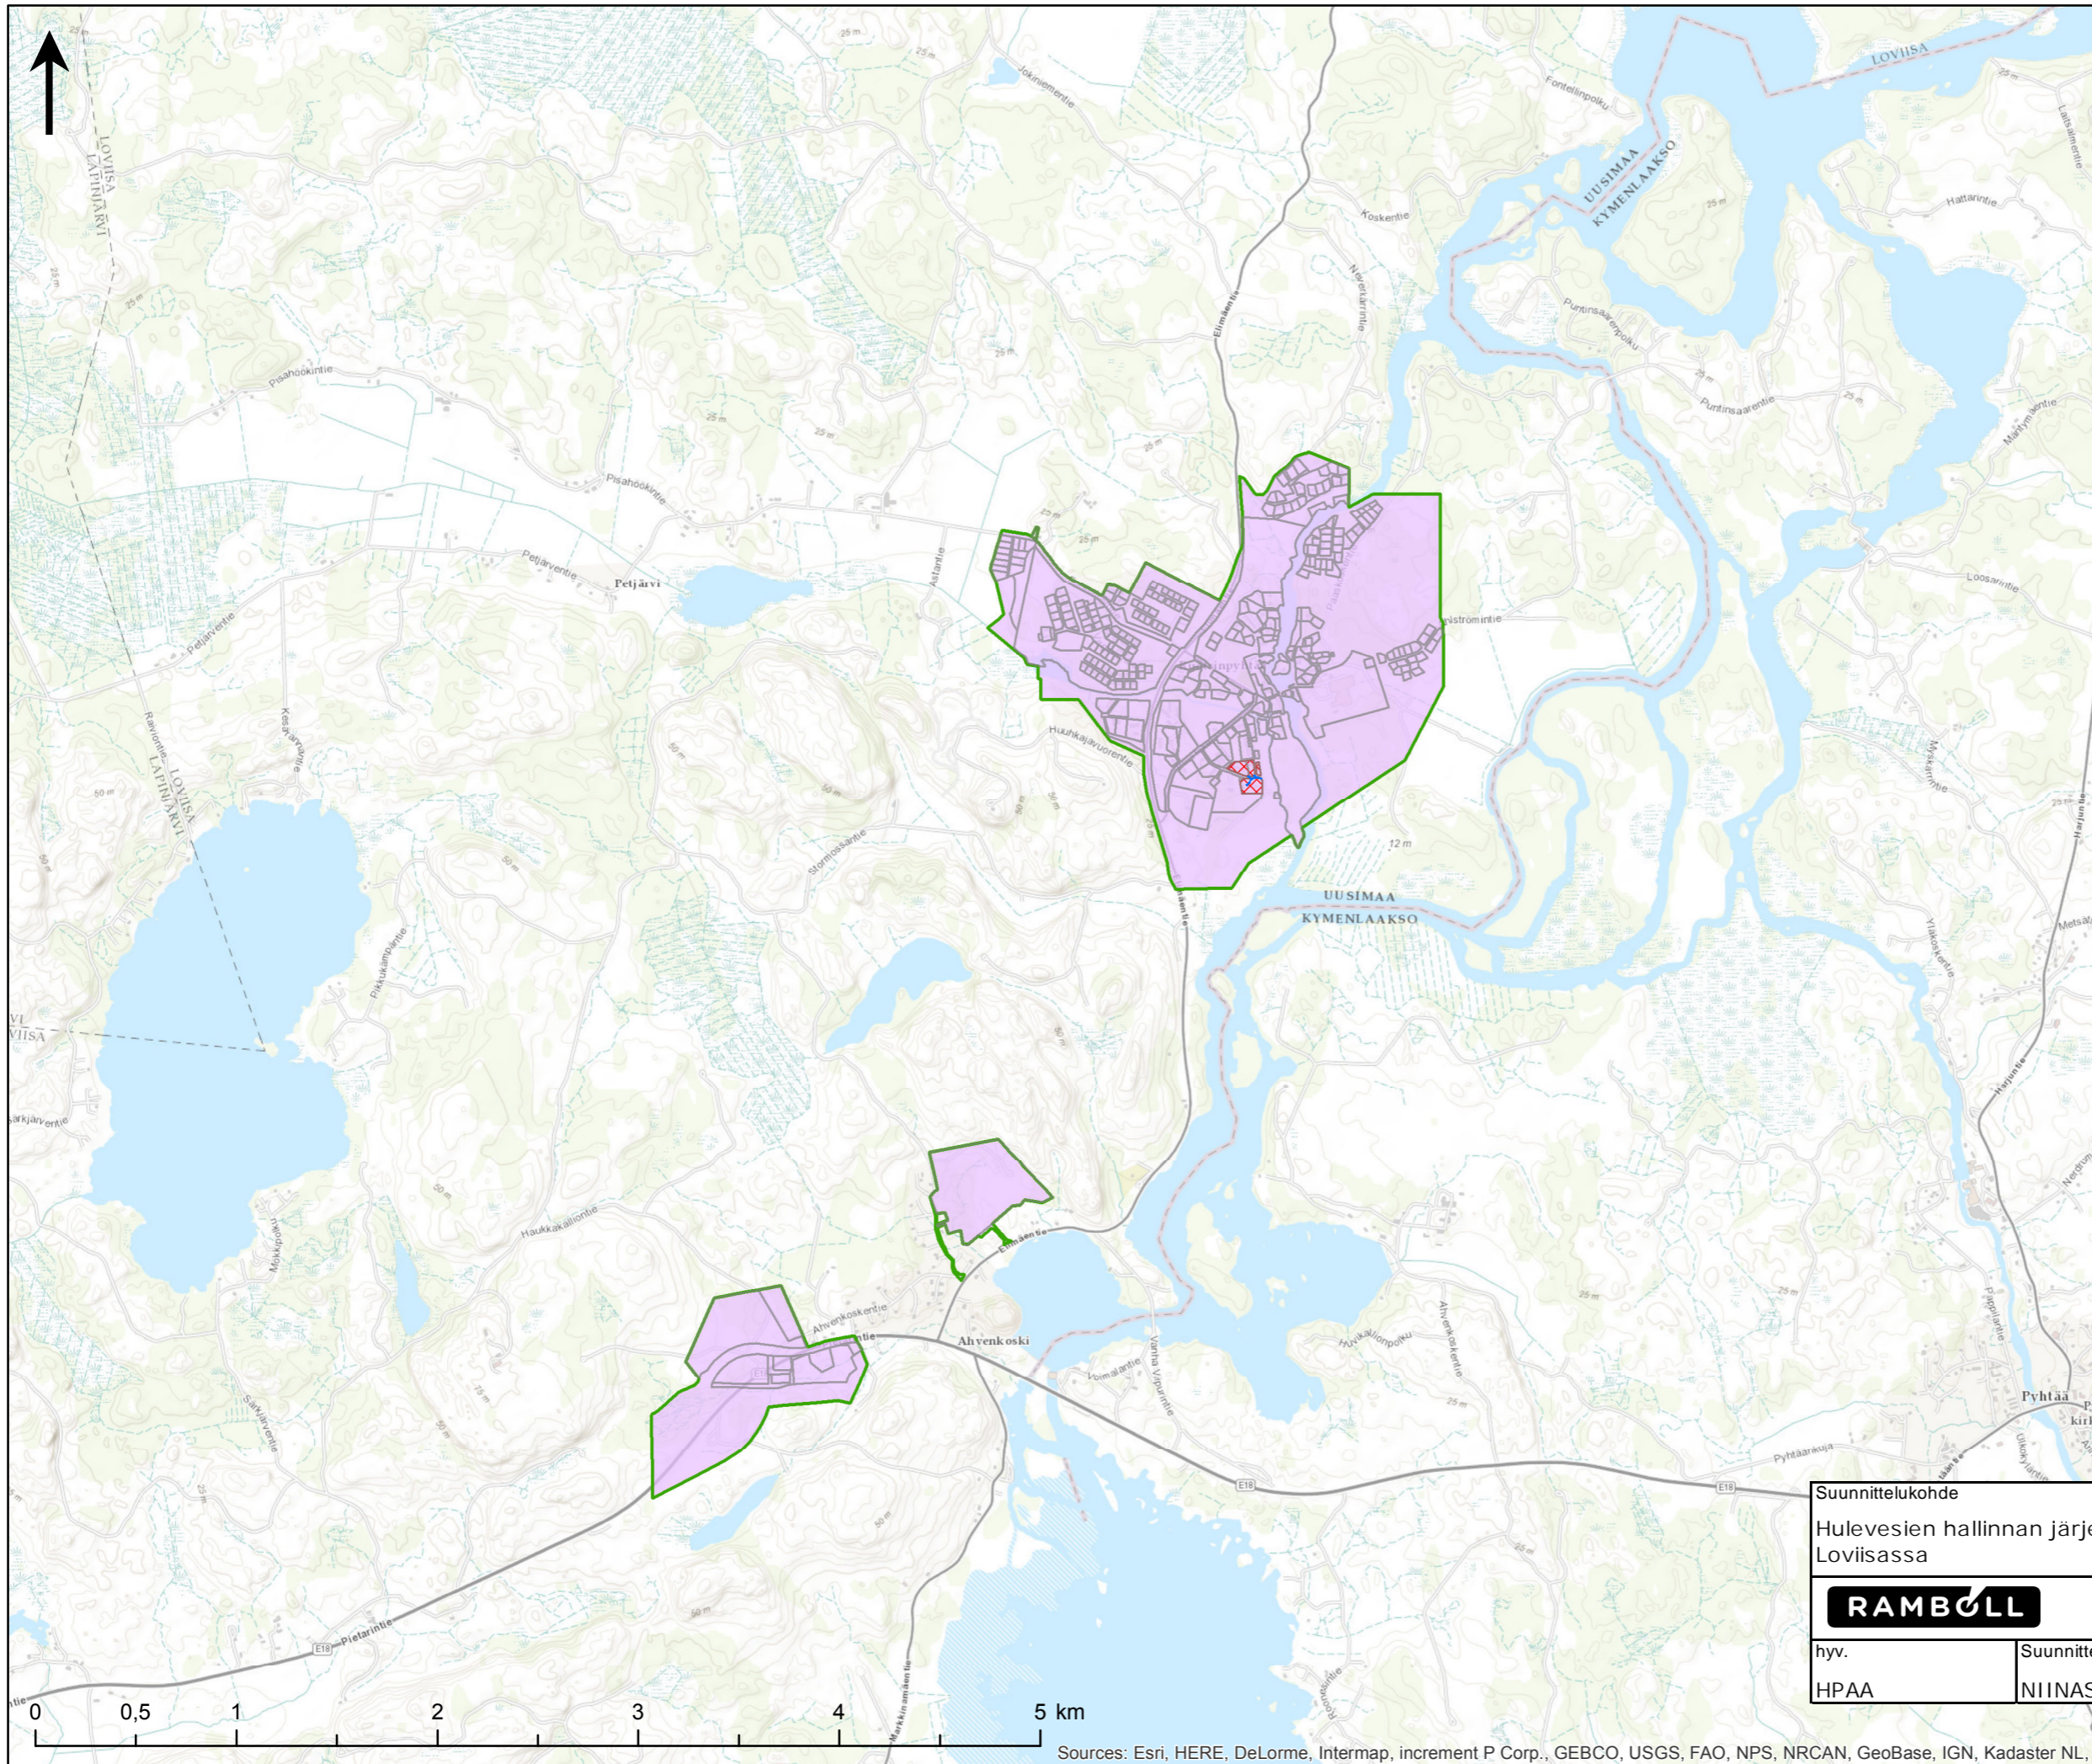

- Hulevesiverkosto
- Kiinteistörajat
- Kunnan hulevesijärjestelmän vaikutusalue
- Vesihuoltolaitoksen hulevesiviemäröinnin alue
- Voimassa ja vireillä olevat AK-alueet
- Erityisvastuualueet

Suunnittelukohte		Pirustuksen sisältö	
Hulevesien hallinnan järjestäminen Loviisassa		Hulevesijärjestelmän vaikutusalue	
RAMBOLL		Suunn. ala	Projektinumero
hyv.	Suunnittelija	VESI	1510033234
HPAA	NIINAS	Piirtäjä	Pvm.
		THOMAS	13.10.2017