



**TONTIN RAKENNUSOIKEUS:**

Vapaa-ajan asunto	100,0 k-m <sup>2</sup>
Sauna	25,0 k-m <sup>2</sup>
Kylmä varasto	35,0 k-m <sup>2</sup>

**KÄYTETTY RAKENNUSOIKEUS:**

<b>Vapaa-ajan asunto:</b>	
vanha osa	45,0 k-m <sup>2</sup>
laajennus	55,0 k-m <sup>2</sup>
yht.	100,0 k-m <sup>2</sup>
<b>Saunarakennus:</b>	
vanha osa	24,0 k-m <sup>2</sup>
laajennus	35,0 k-m <sup>2</sup> (kylmä var.- ja ask.tila)
yht.	59,0 k-m <sup>2</sup>

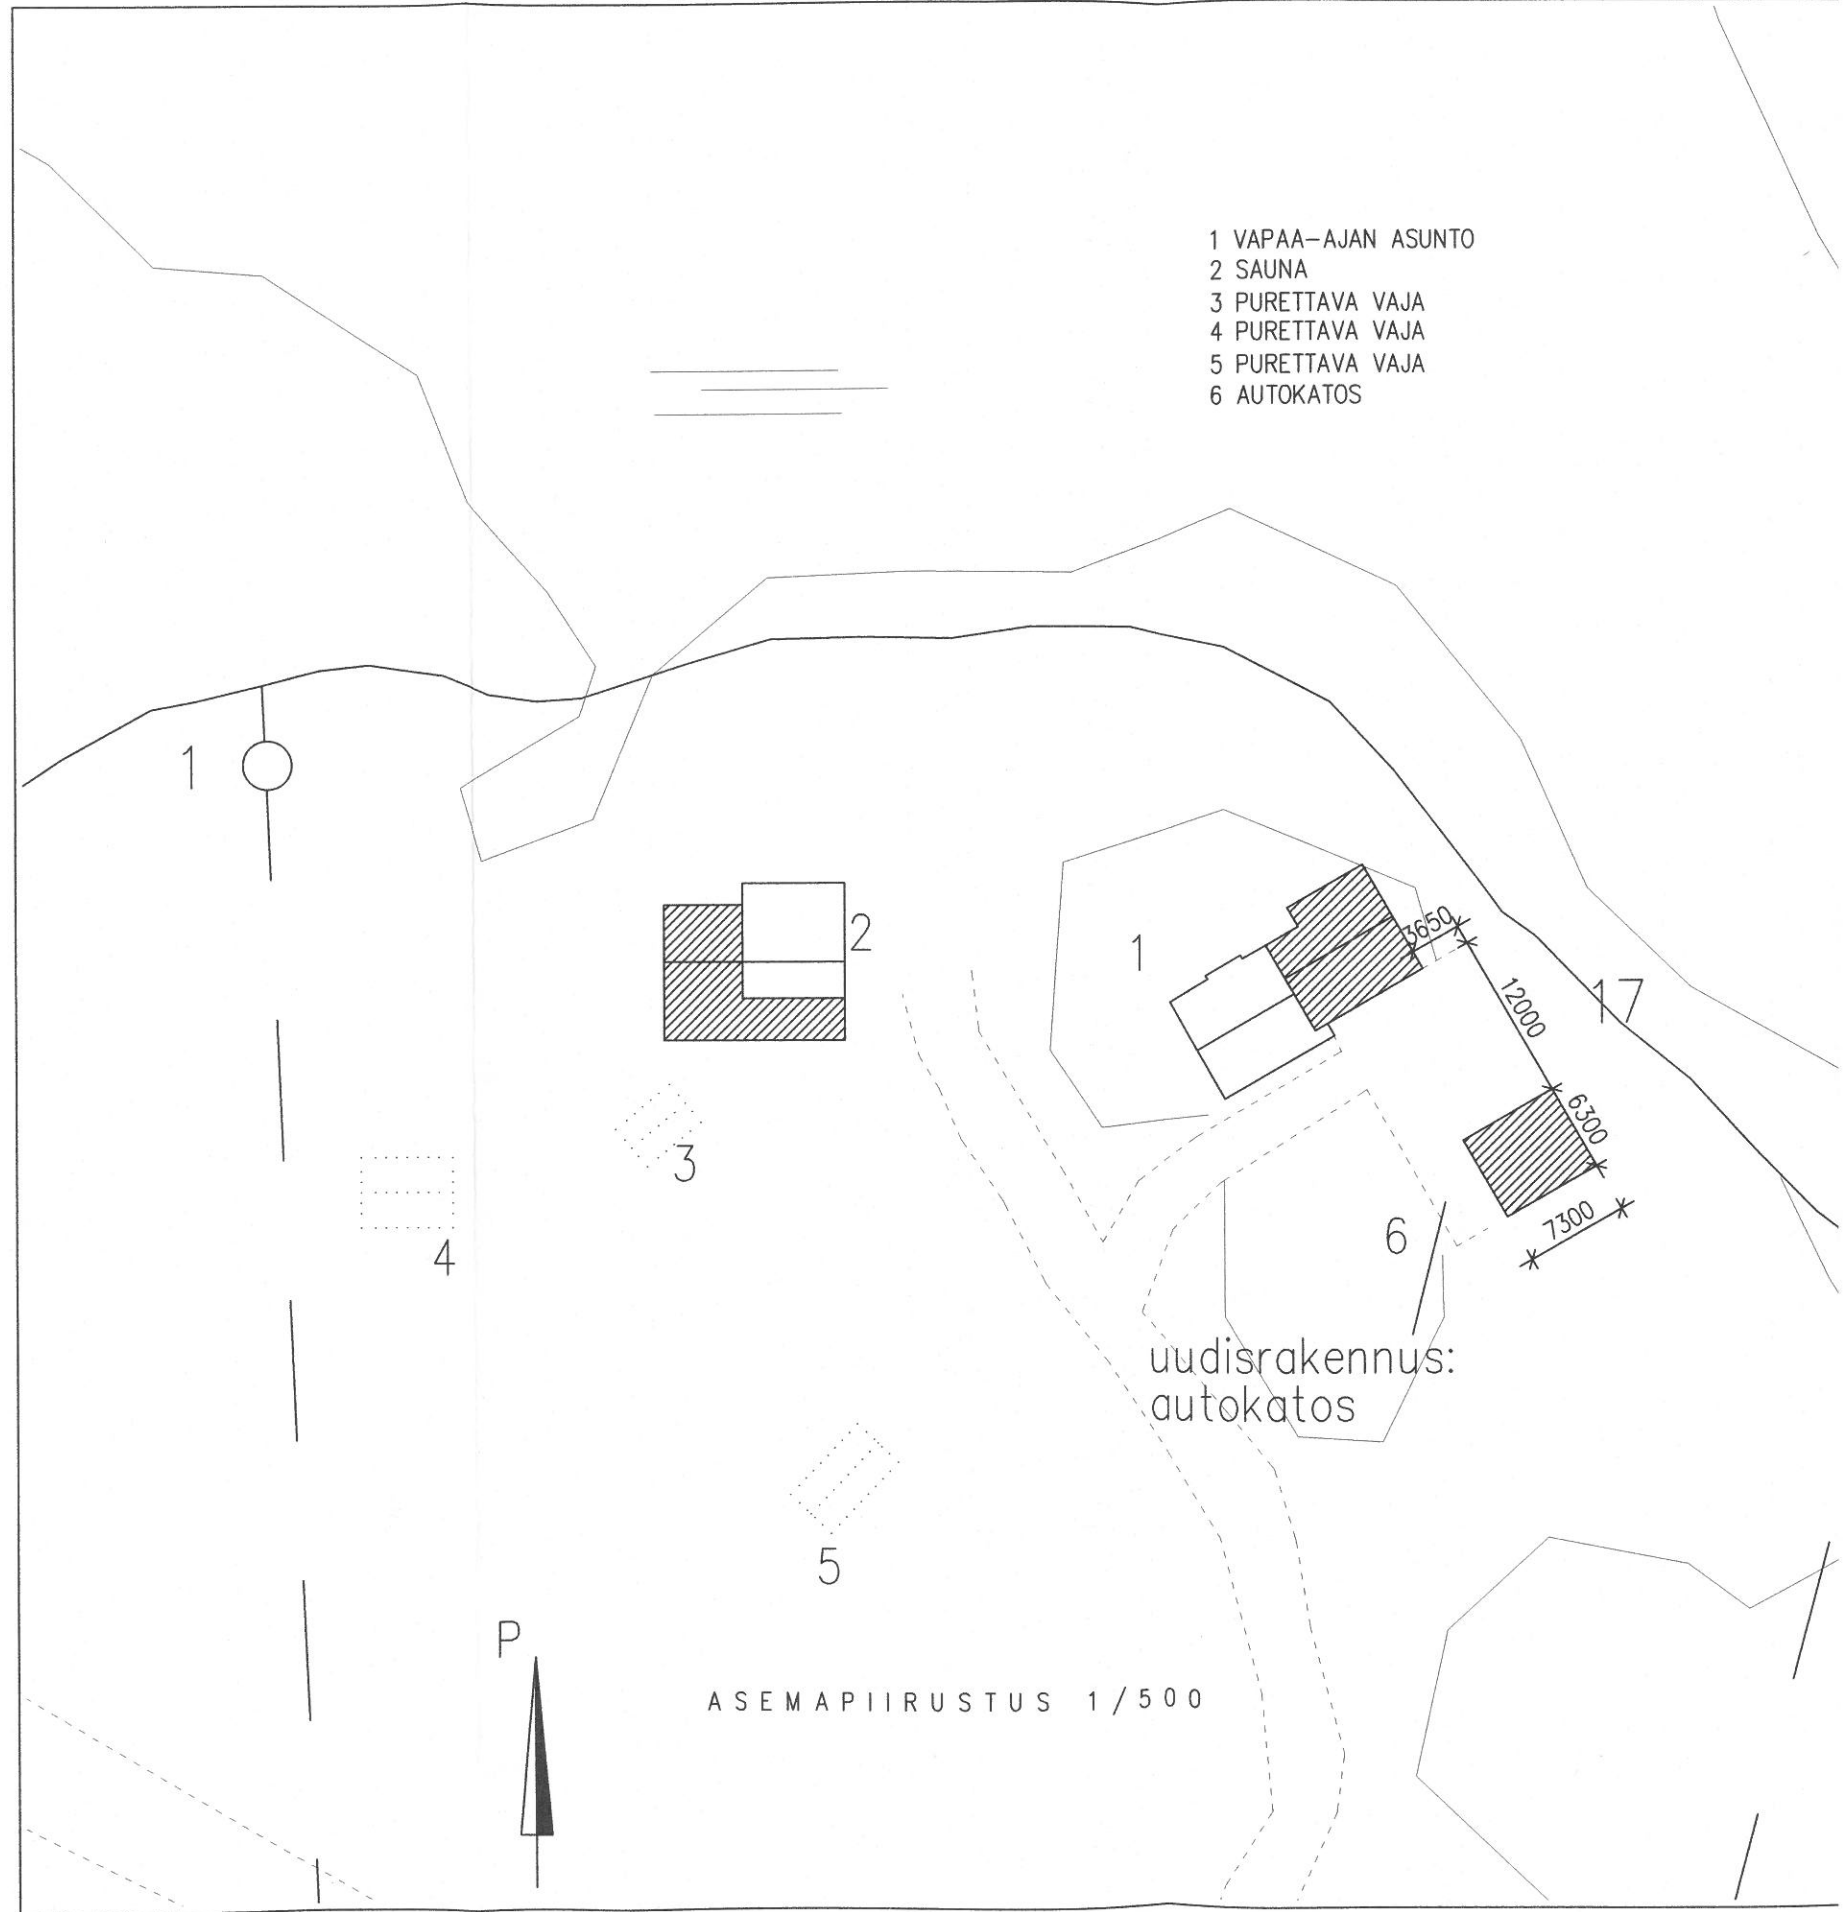

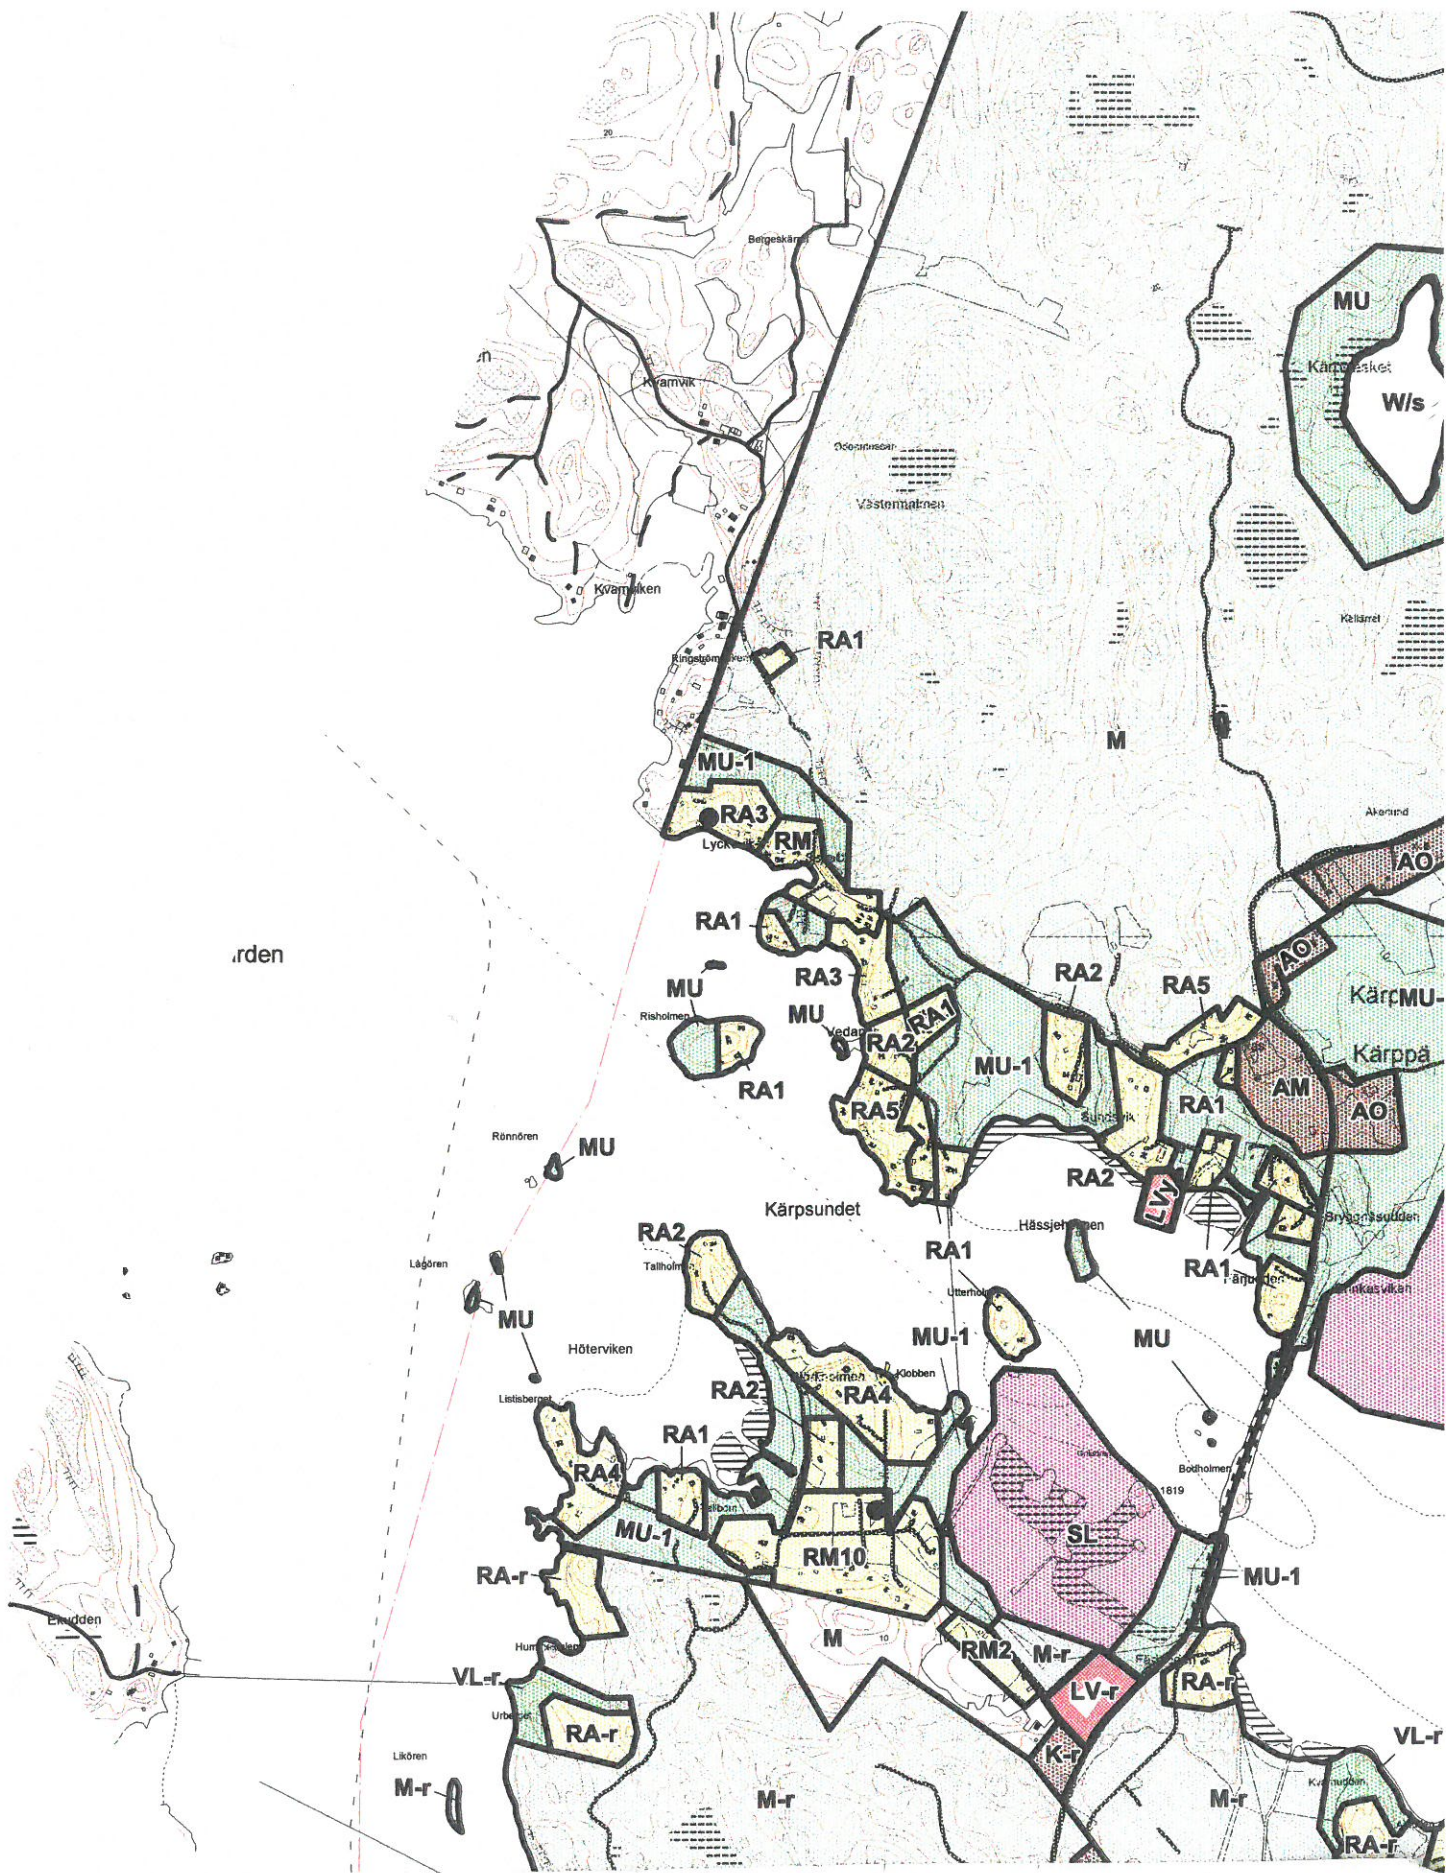

Ote Pernajan rannikon ja saariston osayleiskaavasta  
 Utdrag ur Pernå delgeneralplan för kust och skärgård  
 1:15 000  
 Hyväksytty/godkänd 8.3.2000

434-403-5-2A5<sup>2</sup>

Otteen/jäsenöksen olkaaksi todistaa  
 Loviisassa 29.3.2018

Peetu Tuomala  
 PEETU TUOMALA

18€





LOVIISAN KAUPUNKI  
LOVISA STAD

# Ympäristökartta

Ote kantakartasta 1:5000  
Utdrag ur baskartan 1:5000  
03.04.2018



Mittakaava 1:5000

