

Sadevesiviemäri, sisäpohjan korkeus

| | | | | | |
|-------------------------------|-----|------------|-----------|------------|-----------|
| Putken mitat ja laatu | 786 | 200 M SN8 | 112,14,2 | 5102/0,004 | 112,14,2 |
| Paalu, kaivoväli ja kaltevuus | 725 | 3870/0,034 | 30820,274 | 5102/0,004 | 744/0,004 |




Päällysrakenne

| | |
|------------------------|--|
| Putkien perustamistapa | 4E |
| Matka | Asennusalusta 150 mm, alle suodatinkangas N3 |

| | | | | | | | | | |
|-------|--------|--------|--------|--------|---------|---------|---------|--------|---------|
| 0,001 | 3,5668 | 8,339 | 58,443 | 90,539 | 105,391 | 138,495 | 159,903 | 168,03 | 175,338 |
| 3,567 | 4,771 | 50,104 | 32,096 | 14,852 | 33,104 | 21,408 | 127,73 | 127,73 | 127,73 |
| 0,02 | -0,053 | | | -0,032 | | -0,015 | | -0,005 | |

Kaltevuus / pyöristyssäde

| | | | |
|-------|--------|--------|-------|
| S=150 | S=1500 | S=2000 | S=800 |
|-------|--------|--------|-------|

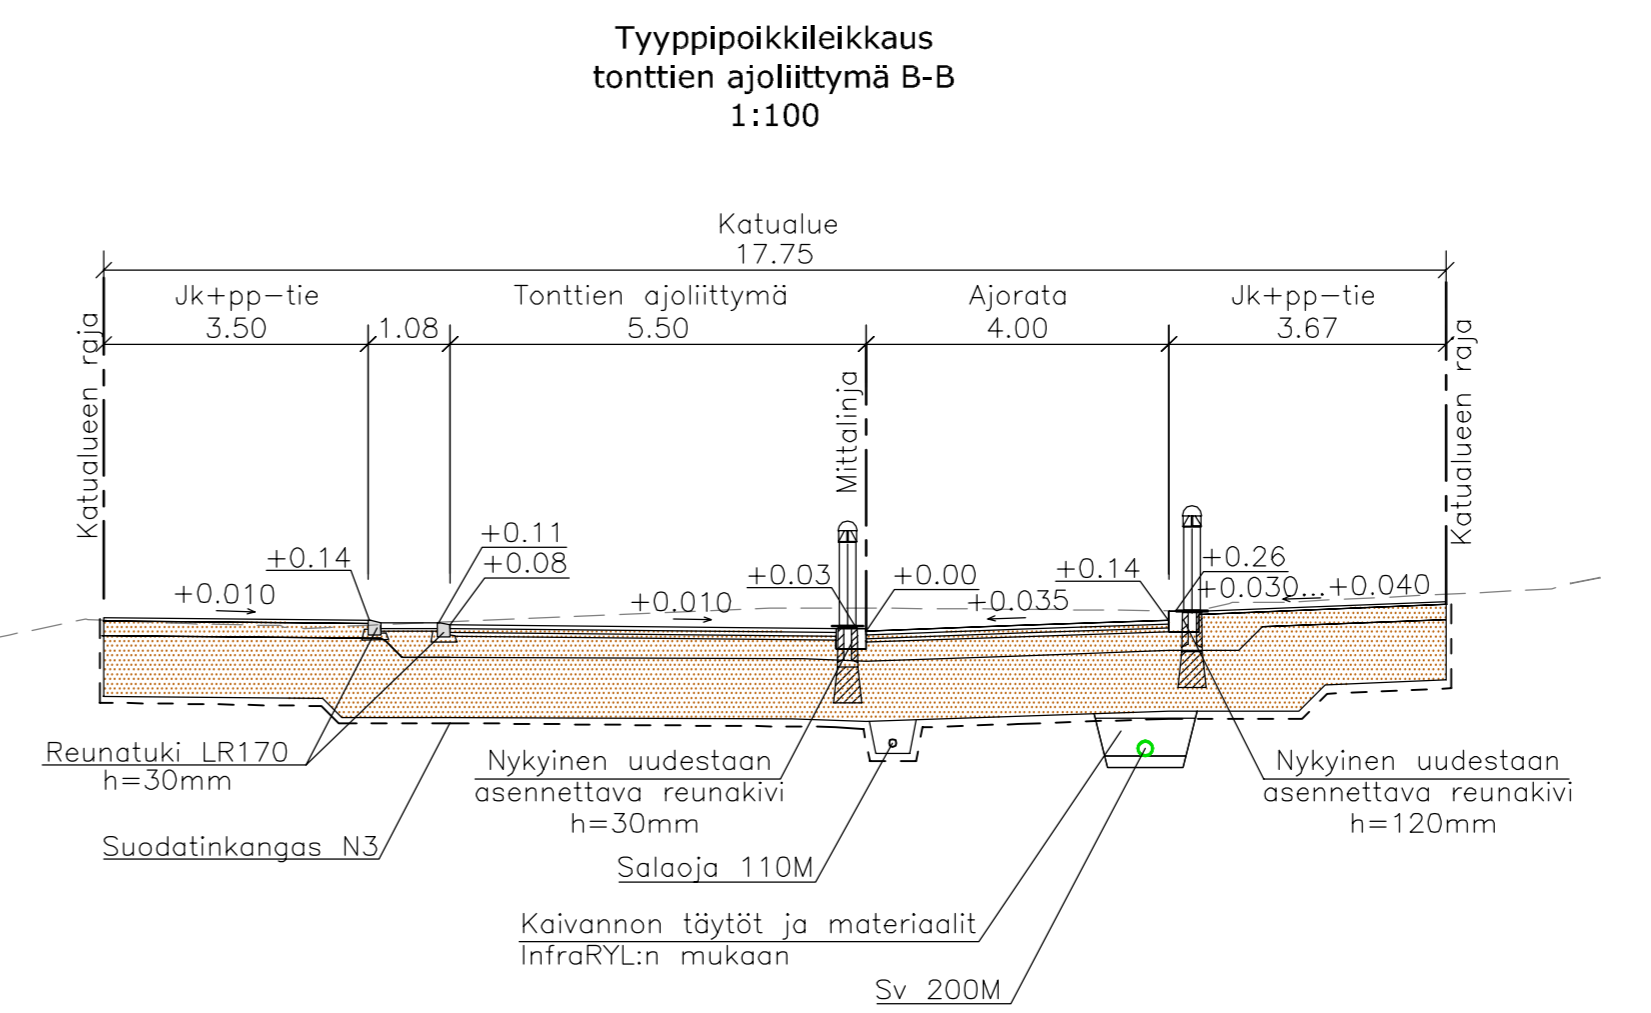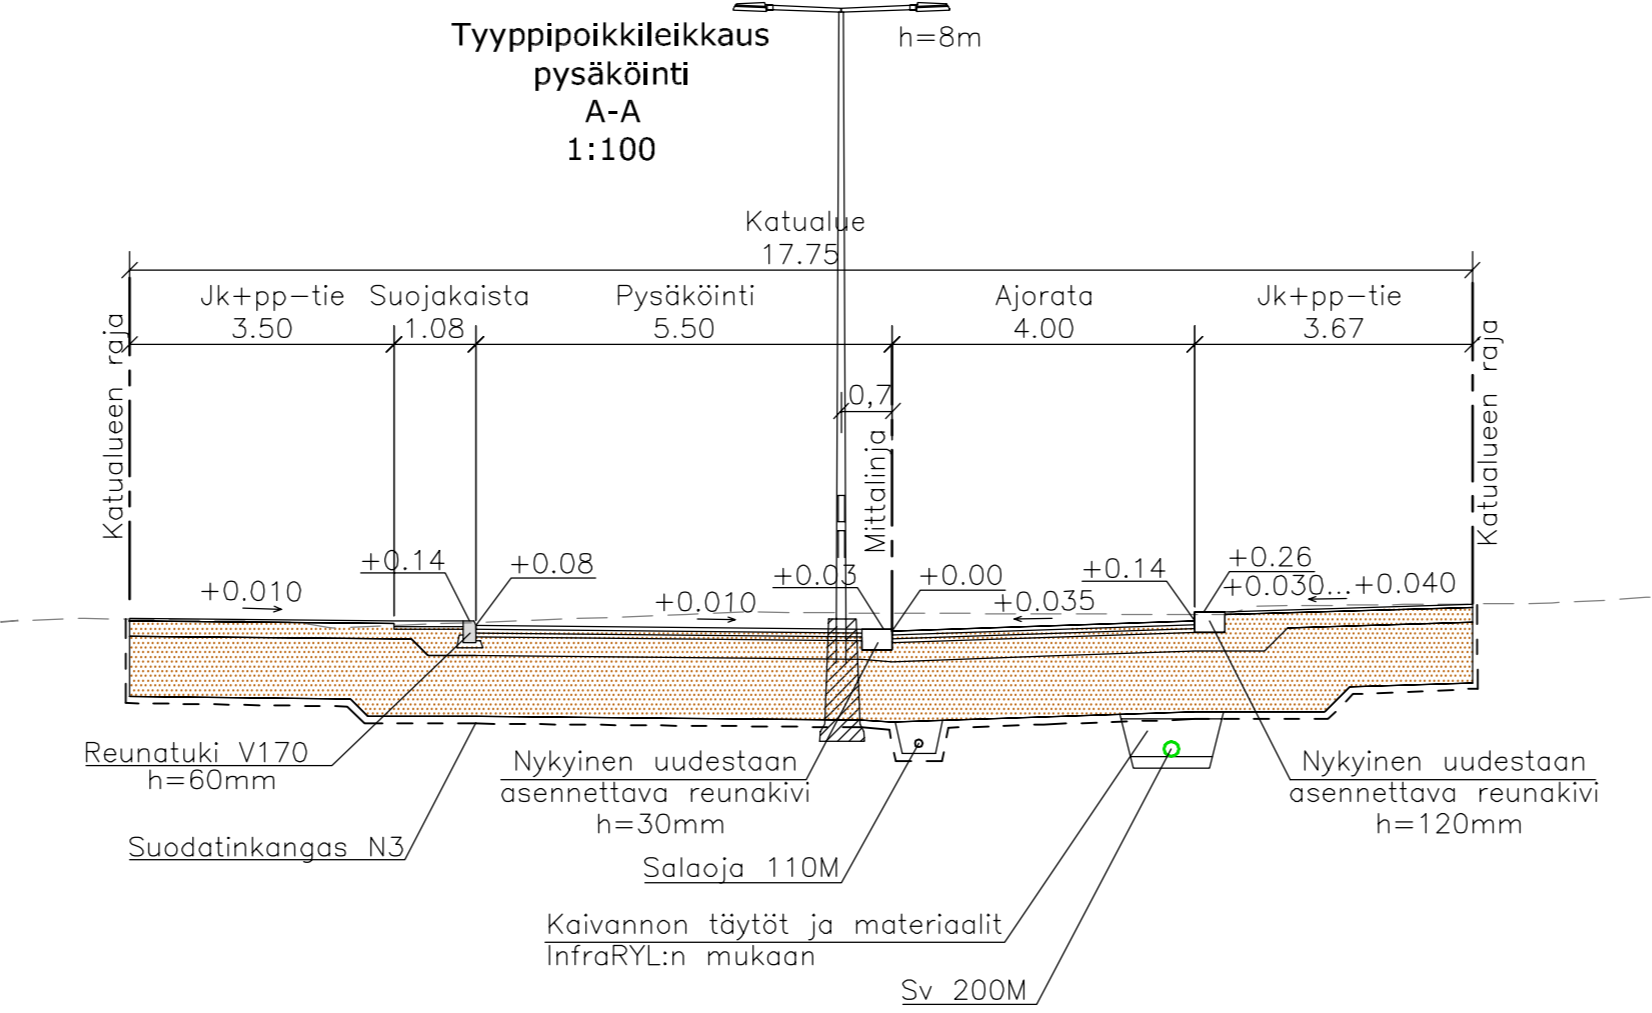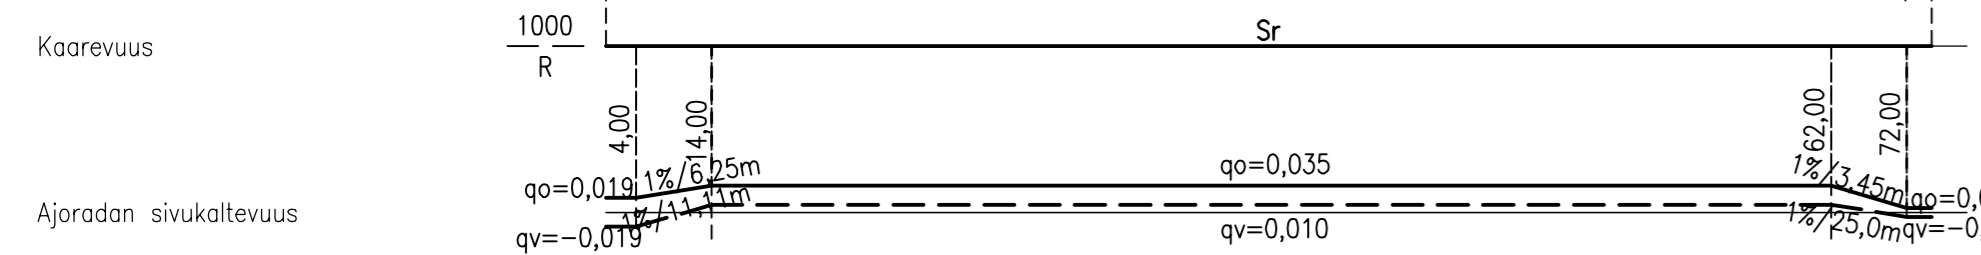

| RAKENNEKERROKSET (mm) | Ajorata | Jk+pp-tie |
|------------------------------|---------|-----------|
| Päällyste AB11 | - | 40 |
| Päällyste AB22 | 50 | - |
| Päällyste ABK22 | 50 | - |
| Kantava kerros M (0...32mm) | 50 | 200 |
| Kantava kerros M (0...63mm) | 250 | - |
| Jakava kerros SrM (0...80mm) | 800 | 800 |
| Suodatinkangas KL N3 | | |
| Yhteensä | 1200 | 1040 |

Salaojat liitetään ritiläkaivoihin jälkiliittymän.

| | | | |
|--|-----------------------------------|---|---------------------|
| Piirustuslaji/ Slag av ritning | Rakennusloimenpide/ Byggnadsbåg | Piirustuksen sisältö/ Ritningens innehåll | Mittak./ Skala |
| Katupiirustus/Gaturitning | Kadunrakennus/Bygg. av gata | Pituus- ja tyypipoikkileikkaukset | 1:1000/1:100 |
| Kaupunginosa/ Stadsdel | Kortteli, tila/ Kvarter, lägenhet | | 1:100 |
| Rakennuskohteen nimi ja osoite/ Byggnadsplatsens namn och adress | | Rakennussuunnitelma | |
| KUNINGATTARENKATU DROTTNINGGATAN | | | |
| väliällä Brandensteininkatu - Karlskronabulevardi | | Suun./ plan. sekt. Työ nro/ Arb. nr Piir. nro/ Ritn. nr Muutos/ Ändring | |
| mellan Brandensteinigatan - Karlskronabulevarden | | | |
| Päiväys/ Datum | | | |
| Suun./ Plan. | Nim./ Namn | Pvm./ Dat. | |
| Hyväk./ Godk. | Nim./ Namn | Pvm./ Dat. | |
| Suunn.ala | | Työnro | Mittakaava |
| TKA | | 1510010319 | 1:1000/1:100, 1:100 |
| Piirustusno | | Muutos | |
| 202 | | | |
| piir. | suunn. | pvm | |
| SPPE | A. Valtinen | 29.8.2014 | |
| hyv. K. Heinäho | | | |
| RAMBOLL | | Ramboll Niemenkatu 73 15140 LAHTI puh. 020 755 611 www.ramboll.fi | |