

KERROSALA	5 349 m ²
TILAVUUS	25 120 m ³
HYÖTYALA	5152,5 m ²

ELÄINTILAT JA KÄYTTÄVÄT	4 960 m ²
YHTEISTOIMINTOTILAT	88 m ²
REHUSTAMO	74 m ²
KUIVKEVARASTO	30,5 m ²


ELÄINMÄÄRÄ	LANTAVARASTOTARVE
NYKYINEN SIKALA:	
LIHASKA 2160 kpl	5184 m ³
SITOSKKA 200 kpl	480 m ³
PORSAAT < 12 viikkoa 3764 kpl	-
UUSI EMANKOSKALA	
EMAKOT 600 kpl	6324 m ³
YHTEENSÄ	11 988 m ³
VANHAT LIETESÄILIÖT	
2300+1300+500+180	4 280 m ³
LIETETTYÄ VANHAN SIKALAN KUILUISSA	1270 m ³
UUSI LIETESÄILIÖ	2 500 m ³
YHTEENSÄ	8 050 m ³
LOPUT LIETTEET ETÄSÄILIÖISSÄ	3 938 m ³

PALOMÄÄRÄYKSET:
 MMM:N TUETTAVAA RAKENTAMISTA KOSKEVISTA PALOTEKNISISTÄ VAATIMUKSISTA 474/2014, SEKÄ YMPÄRISTÖMINISTERIÖN ASETUSTA 848/2017 RAKENNUSTEN PALOTURVALLISUUDESTA



-RAKENNUKSEN PALOLUOKKA P3
 -PALOVAARALLISUUSLUOKKA 1
 -SUOJAUSTASO 1

23.11.2018: PALO-OSSOINNIT -AIKONNAT TARKENNETTU
 KÄRÄKÖSÄSTÖN VALUUKÄÄNNETTÄ (päämuut)


Kunta	KYLA	tila	tyyppi
LAPINJÄRVI	YLI-SIMOLA	407-409-30-20	
Uudisrakennus	EMAKKOSIKALA JA LIETESÄILIÖ	YLI-SIMOLA OY HIRVIALHONTIE 178 07820 PORLAMMI	1
Uudisrakennus	PÄÄPIIRUSTUS	ASEMAPIRUSTUS	1:1000
TOIMINNALLINEN SUUNNITTELU: KIMMO HAAPANEN 28.05.2018 0400 831288 kimmo.haapanen@hkscan.com	M -RAKENNUSTOIMISTO OY SATAKUNNAN ITSENÄISYYDENKATU 35 A 28130 PORI p. 02-6311690 0400-636147 email: pekka.koskinen@proagria.fi PORI 27.06.2018 PEKKA KOSKINEN rim A-pätev.	Muutos/ pvm: 1 ARK 2018033	

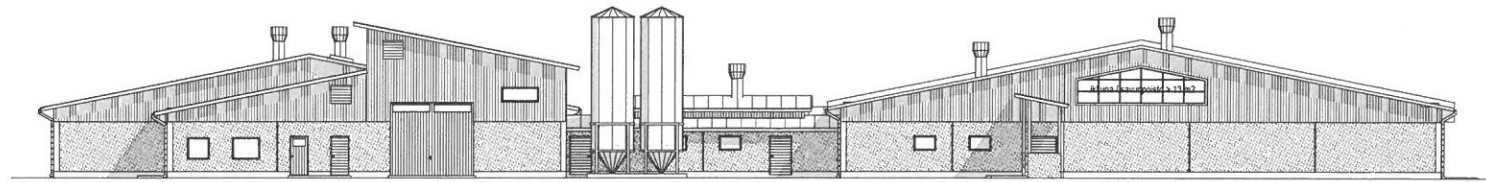

JULKISIVU ETELÄÄN

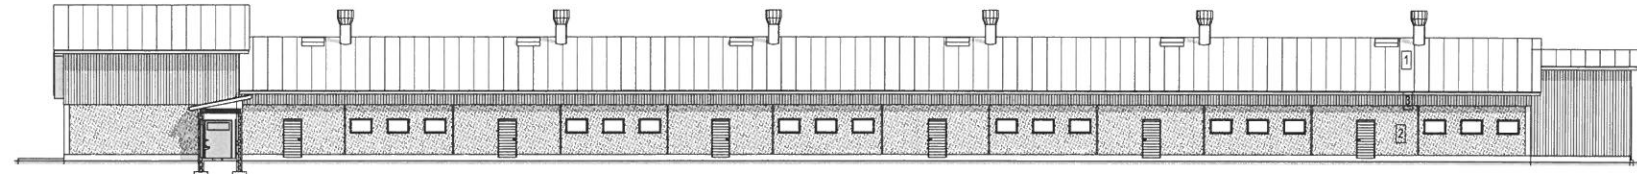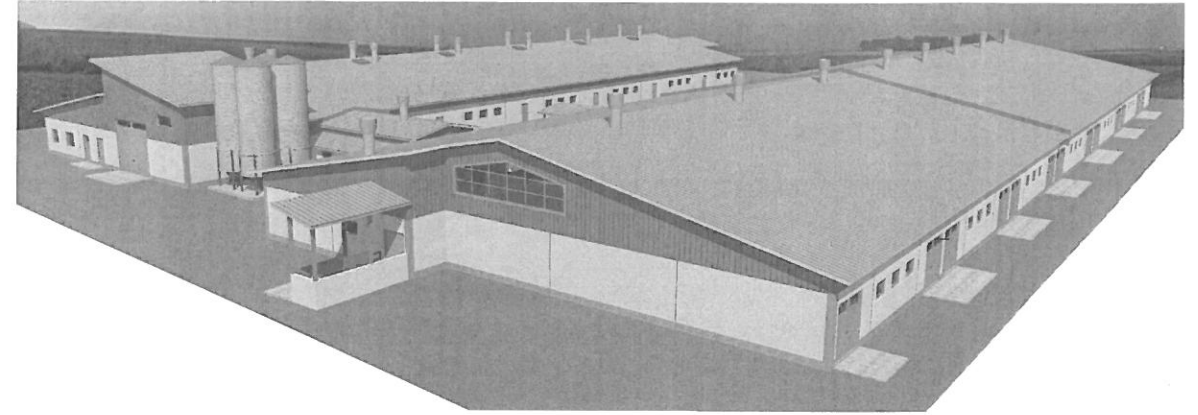


JULKISIVU ITÄÄN

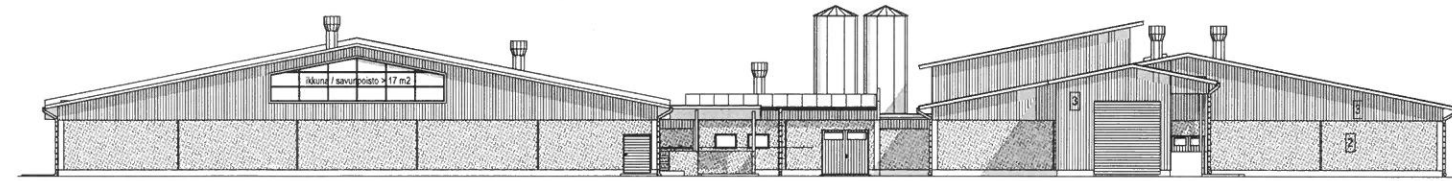


JULKISIVU POHJOISEEN


1 PINNOITETTU PROFILIPELTI, HARMAA
 2 BETONIELEMENTTI, VAALEA, HARJATTU
 3 PUUVERHOUS, TUMMANHARMAA
 SOKKELI, BETONI, HARMAA
 OVET, TUMMANHARMAA

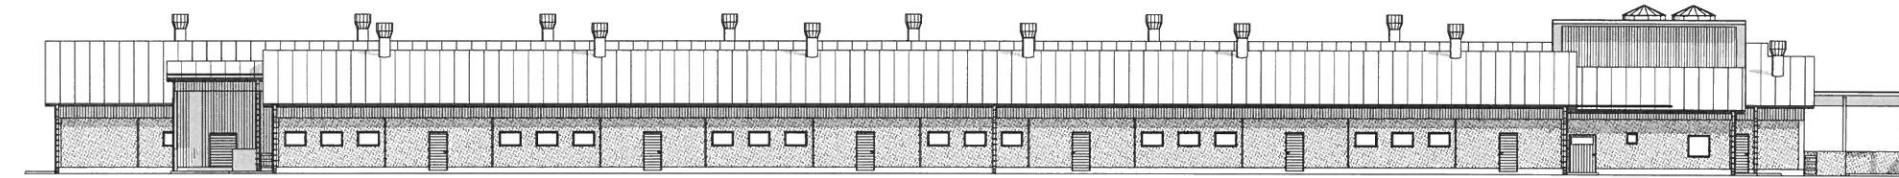


JULKISIVU LÄNTEEN

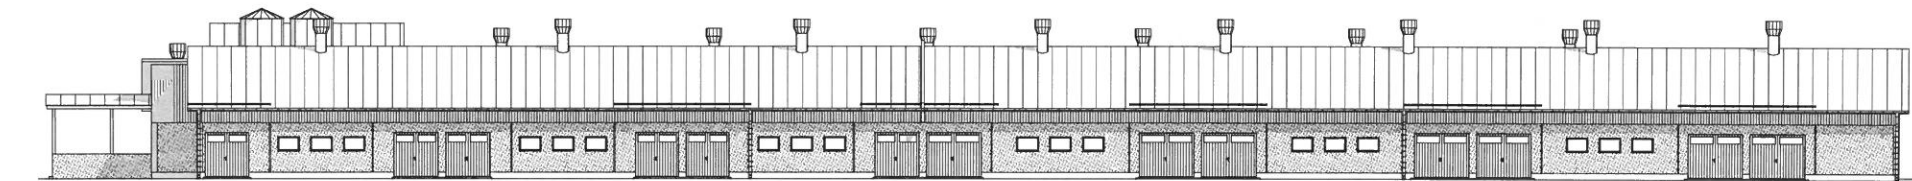

JULKISIVU ITÄÄN

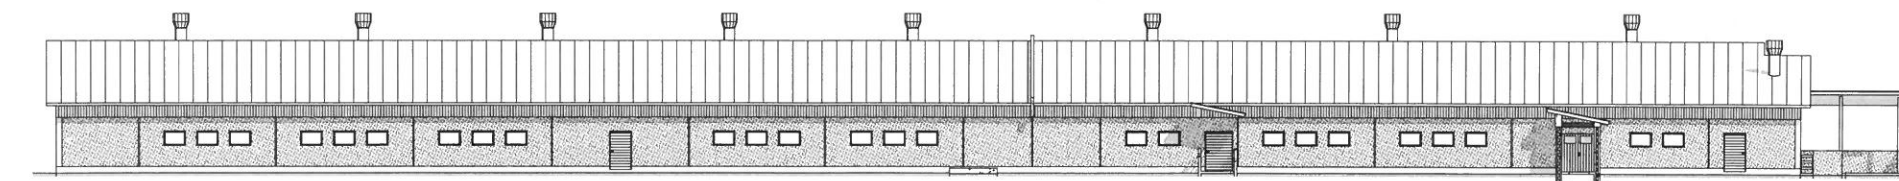


JULKISIVU LÄNTEEN

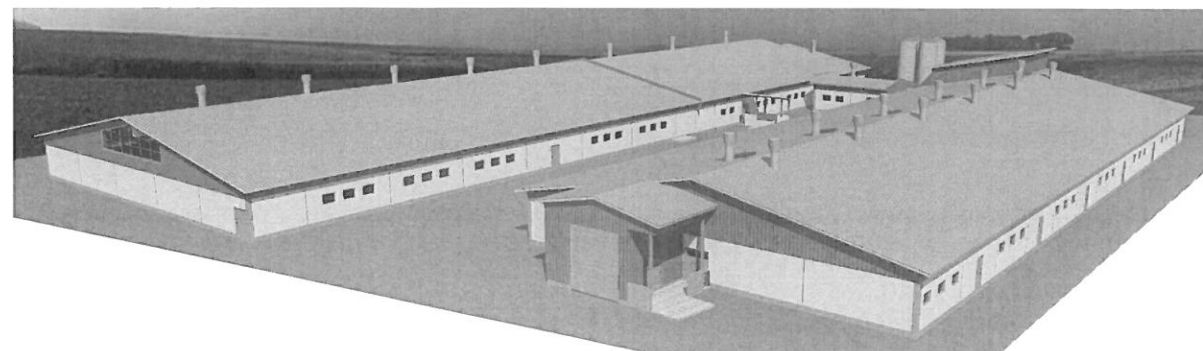

23.11.2018 PALO-OSSOINNIT / AIKINÄT TARKENNETTU
 KÄÄLÖSÄSTÖN HALLANKÄYTTÖ (päämuut)


Kunta	YTLA	TKA	RNO	
LAPINJÄRVI	YLI-SIMOLA	407-409-30-20		
Projektin nimi	UUDISRAKENNUS		Pääpiirustus	4
Maakunta	EMAKKOSIKALA		Julkisivut	1:100
Yhtiö	YLI-SIMOLA OY			
Projekti	HIRVIALHONTIE 178			
	07820 PORLAMMI			
TOIMINNALLINEN SUUNNITTELU: KIMMO HAAPANEN 28.06.2018 0400 831288 kimmo.haapanen@hkscan.com	SATAKUNNAN M -RAKENNUSTOIMISTO OY ITSENÄISYYDENKATU 35 A 28130 PORI p. 02-6311690 0400-536147 email: pekka.koskinen@proagria.fi PORI 27.08.2018 PEKKA KOSKINEN rkm A-pöytä.	Muutos/ pvm:		
HKSCAN		ARK		2018033

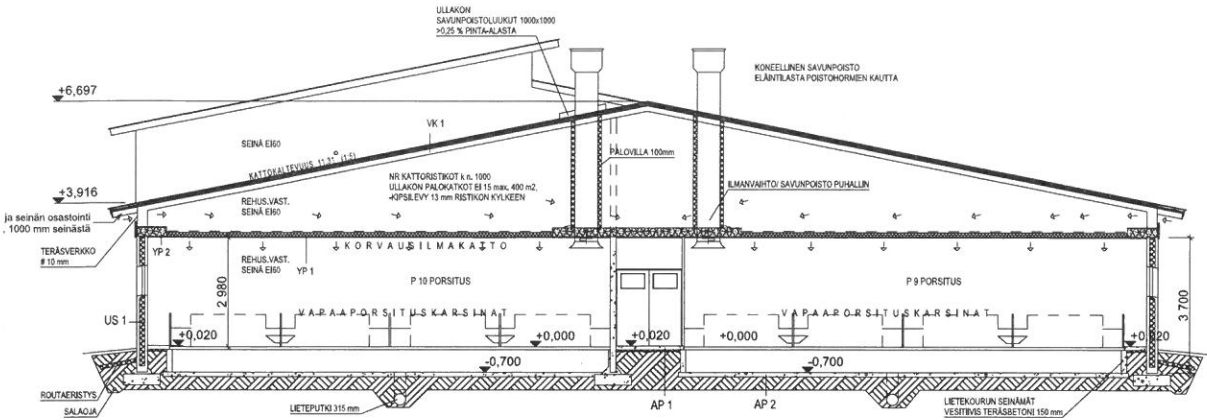


LEIKKAUS A - A

MITAT JA KORKEUDET TARKISTETTAVAKA RAKENNUSPAIKALLA
RAKENTEET ERILLISEN SUUNNITELMAN MUKAAN


- VK 1 PINNOITETTU PROFILIPELTI (SOLMUJUVIERISTE 40 mm PORISTUS) RUODELAUDET 32x100 k n.500 RIMAT 22x50 ALUSKATE KATTORISTIKOT k noin 1000
- VK 2 PROFILIPELTI (VALEAN HARMAA) ERISTE (150 mm) PROFILIPELTI (VALKOINEN) RUODE LIMAPUJU n. 90x180 k 2000 LIMAPUUPALKKI n. 200x750 k 3000
- YP 1 ERISTE 2 x 60 mm, LÄSNÄLLÄ REIKÄLEVY (RST) / POLYETEENI
- YP 2 LÄMMÖNERISTE, SELLUVILLA 250 mm HÖYRYSULKU HIENOSAHATTU PONTTILAUTAMAAL)
- US 1 U-arvo 0,27 BETONIELEMENTTI 300 mm 100 x 120 x 80
- US 2 PYSTYLAUTAVERHOUS NAULAUSRIMAT 32 x 100 TUULENSUOJA 12 RUNKO 50x150 k 600 LÄMMÖNERISTE 150 HÖYRYSULKU MAATLAVANERI
- AP 1 BETONI n. 100 mm K40, RAEKOKKO 16 mm VERKKO LÄMMÖNERISTE 50-100 mm TIIVISTETTY SORA > 300 + TASAUSHIEKKA
- AP 2 VESITIVISBETONI n. 120 (KUITUBETONI) K 35 TIIVISTETTY SORA > 300 mm + TASAUSHIEKKA

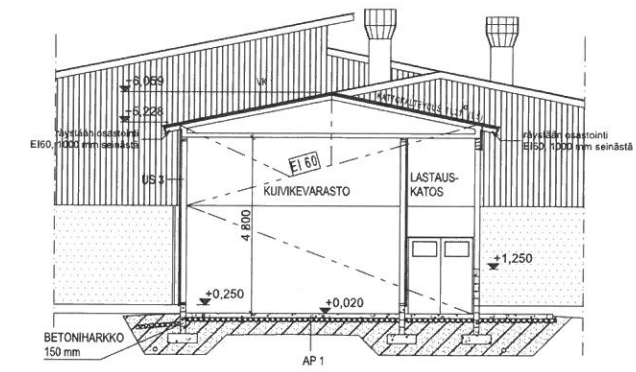


LEIKKAUS B - B

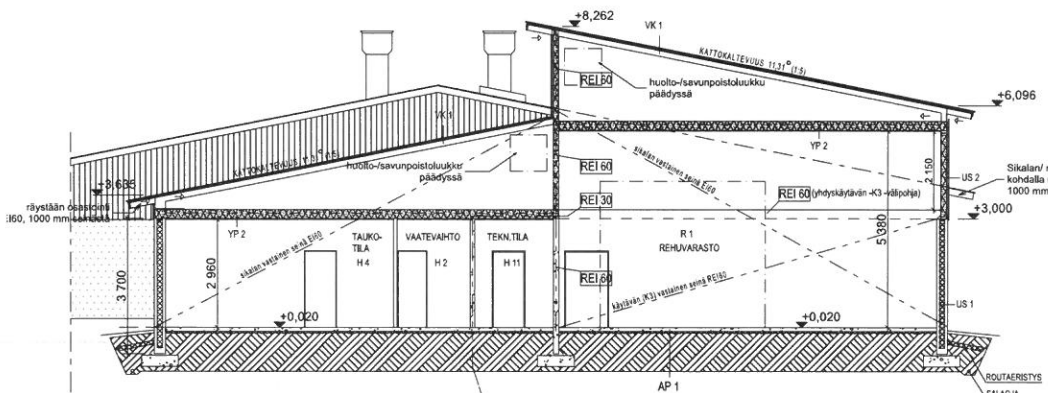


LEIKKAUS C - C

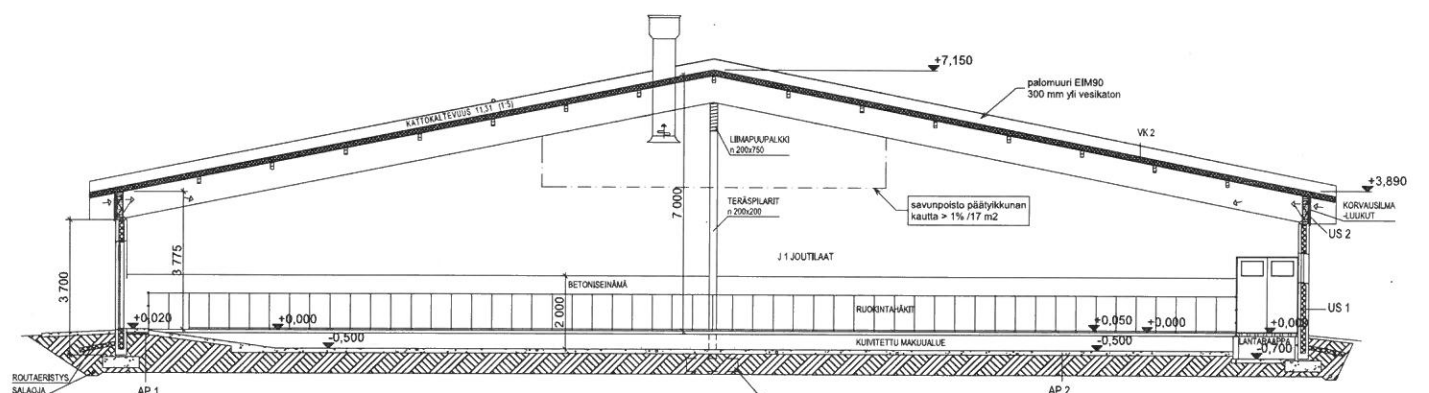

LEIKKAUS D - D

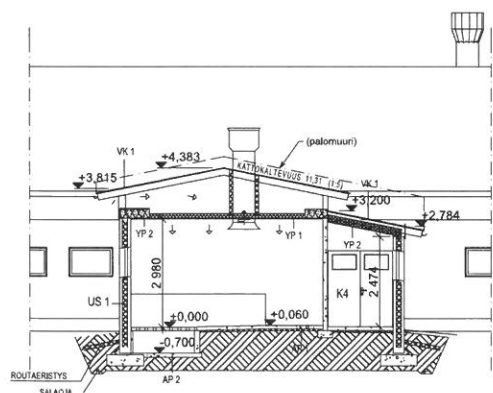


LEIKKAUS E - E

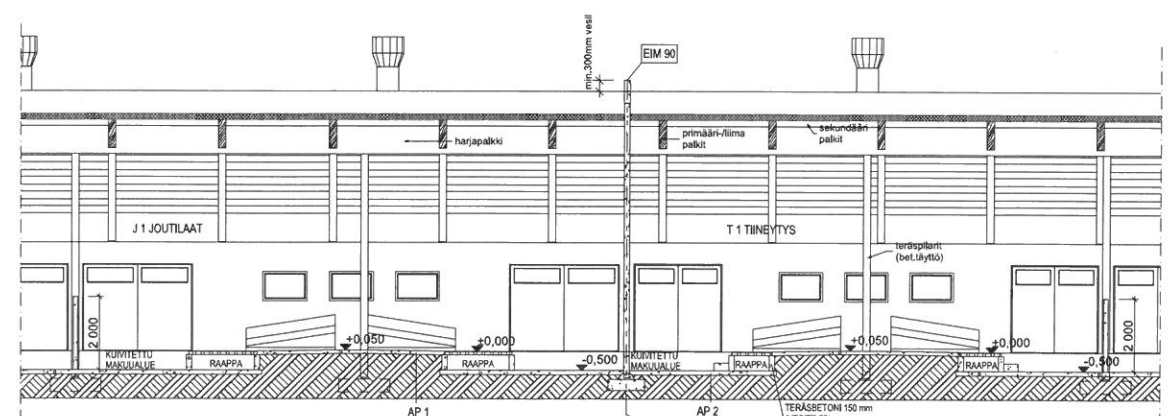

LEIKKAUS F - F

ZIL12018: PALO-OSASTONNIT / AERONNIT TARKENNETTU
KARAOASTON HÄIRY KÄÄNNETTY (palomuri)

Kom:	YLI-SIMOLA	YLA:	YLI-SIMOLA	PRO:	407-409-30-20
Projekti:	UUDISRAKENNUS	Paikannimi:	PAÄPIRUSTUS	Arv:	3
Yhtiö:	EMAKKOSKALA	Yhtiö:	YLI-SIMOLA OY	Leikkaus:	LEIKKAUKSET
HIRVALHONTIE 178 07820 PORLAMMI		SATAKUNNAN M -RAKENNUSTOIMISTO OY ITSENÄISYDENKATU 35 A 28130 PORI p. 02-8311600 0400-536147 email pekka.koskinen@prosgria.fi		Muutos/ pvm:	ARK
TOIMINNALLINEN SUUNNITTELU: KIRIMO HAAPANEN 26.06.2018 0400 831288 kirimo.haapanen@hksca.fi		SATAKUNNAN M -RAKENNUSTOIMISTO OY ITSENÄISYDENKATU 35 A 28130 PORI p. 02-8311600 0400-536147 email pekka.koskinen@prosgria.fi		Pori 27.08.2018 PEKKA KOSKINEN ark 2018033	
HKSCAN					

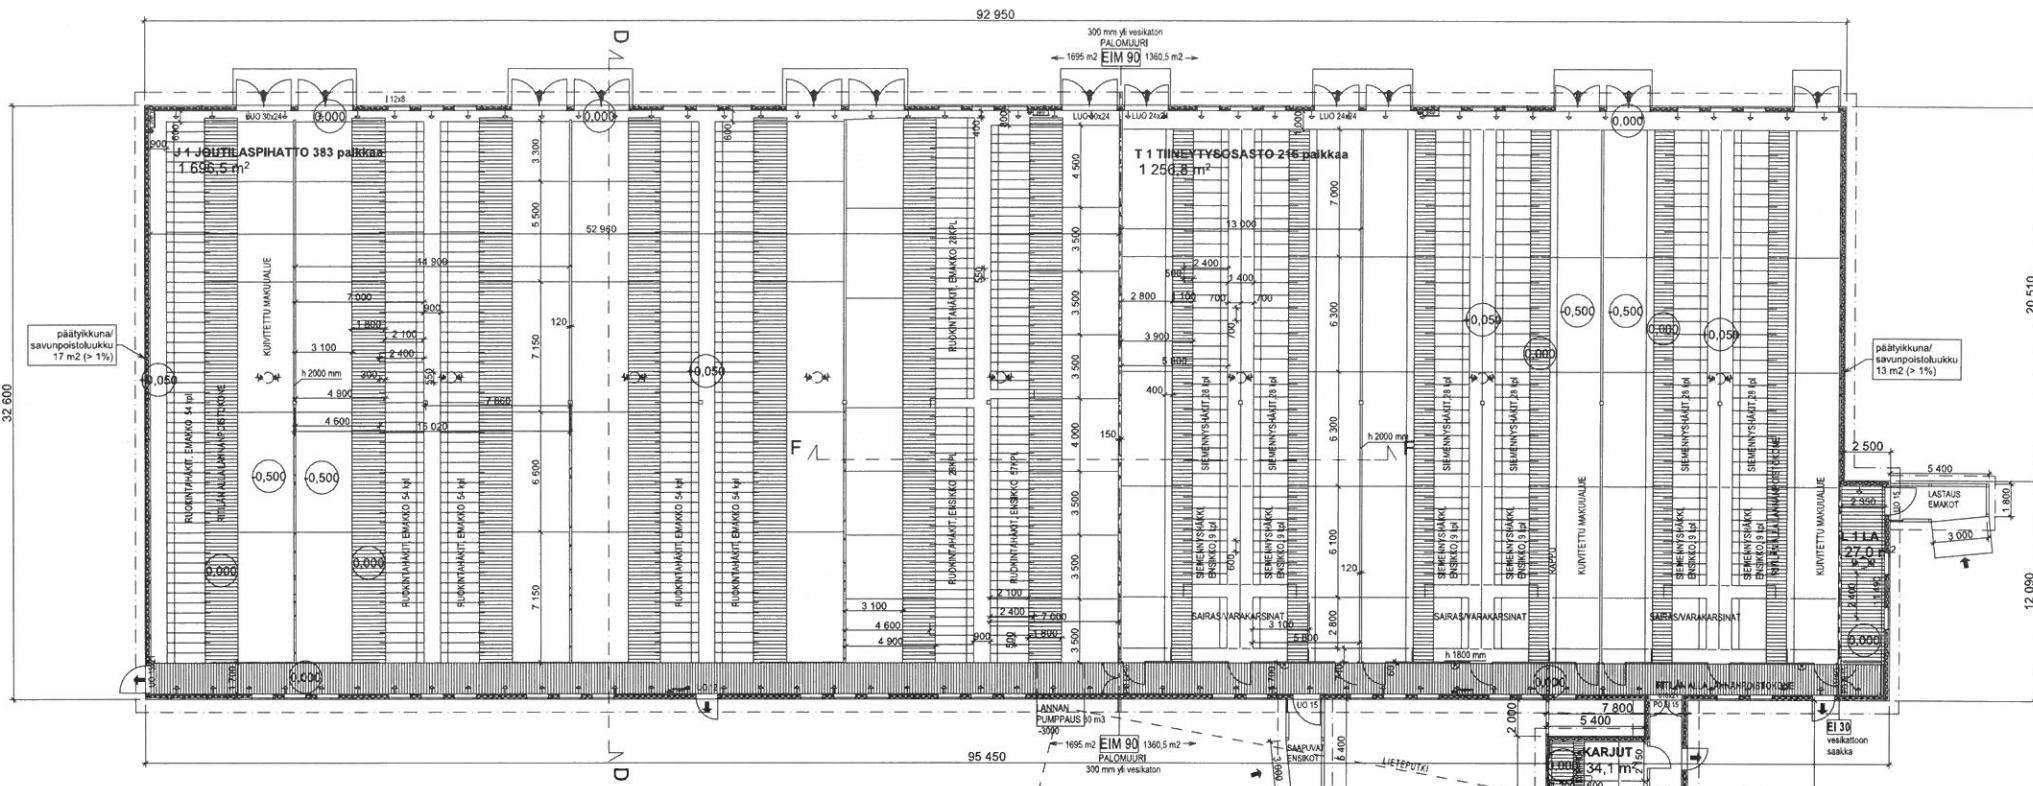

KERROSALA	5 349 m ²
TLAAVUUS	25 120 m ³
HYÖTYALA	5152,5 m ²

ELÄINTILAT JA KÄYTTÄVÄT	4 960 m ²
YHTEISTOIMINTOTILAT	88 m ²
REHUSTAMO	74 m ²
KUIVKEVARASTO	30,5 m ²

ELÄINMÄÄRÄ	LANTAVARASTOTARVE
NYKYINEN SIKALA:	
LIIHASKA 2160 kpl	5184 m ³
SIITOSSIKA 200 kpl	480 m ³
PORSIAAT < 12 viikkoa 3764 kpl	-
UUSI EMAKKOSIKALA:	
EMAKOT 680 kpl	6324 m ³
YHTEENSÄ	11 988 m ³
VANHAT LIETESÄILIÖT	
2300+1300+500+180	4 280 m ³
LIETETÄ VANHAN SIKALAN KUILUISSA	1270 m ³
UUSI LIETESÄILIÖ	2 500 m ³
YHTEENSÄ	8 050 m ³
LOPUT LIETTEET ETÄSÄILIÖISSÄ	3 938 m ³

PALOMÄÄRÄYKSET:
MMN TUETTAVAA RAKENTAMISTA KOSKEVISTA PALOTEKNISISTÄ VAATIMUKSISTA 474/2014, SEKÄ YMPÄRISTÖMINISTERIÖN ASETUSTA 848/2017 RAKENNUSTEN PALOTURVALLISUUDESTA

-RAKENNUKSEN PALOLUOKKA P3
-PALOVAARALLISUUSLUOKKA 1
-SUOJAUSTASO 1

POISTUMISOPASTEET JÄLKIHEIJASTAVAN KILVIN

KONEELINEN SAVUNPOISTO POISTOILMAHOMIEN KAUTTA

PALOSUOJATUT SÄHKÖKESKUS JA KAPELOINNIIN PUHALTIMILLE (30 min)

ULLAKKOTILAN SAVUNPOISTO / TUULETUS LUUKUJEN (1000x1000) KAUITTA >0,25%

RAKENNUS ON VARUSTETTAVAN SAVUNREAGOVALLA, TAI VASTAVALLA PALONILMAISUJÄRJESTELMÄLLÄ HÄLYTYS OHJATAAN AUTOMAATTISESTI ALKUSAMMUTUKSESTA VASTAAVALLE HENKILÖLLE

RAKENNUKSEEN LAADITAN PALO-JA PELASTUSSUUNNITELMA

POISTUMISTIE


PIKAPALOPOSTI

SAMMUTIN

Käsisammuttimet 6 kg 43A 1B3 BC tai lämpötilan sallissa nestesammuttimet sisältäen

ILMANVAIHTOTEHOT	max m ³ /h	min m ³ /h
PORSITUS	16 kpl 4 800	720
JOUTILAS	383 kpl 57 450	8 600
TIINEITYYS	216 kpl 32 400	4 860

VALAISTUSVOIMAKKUUS	PORSITUS JA TIINEITYYS	250 lux
JOUTILAAT	100 lux	

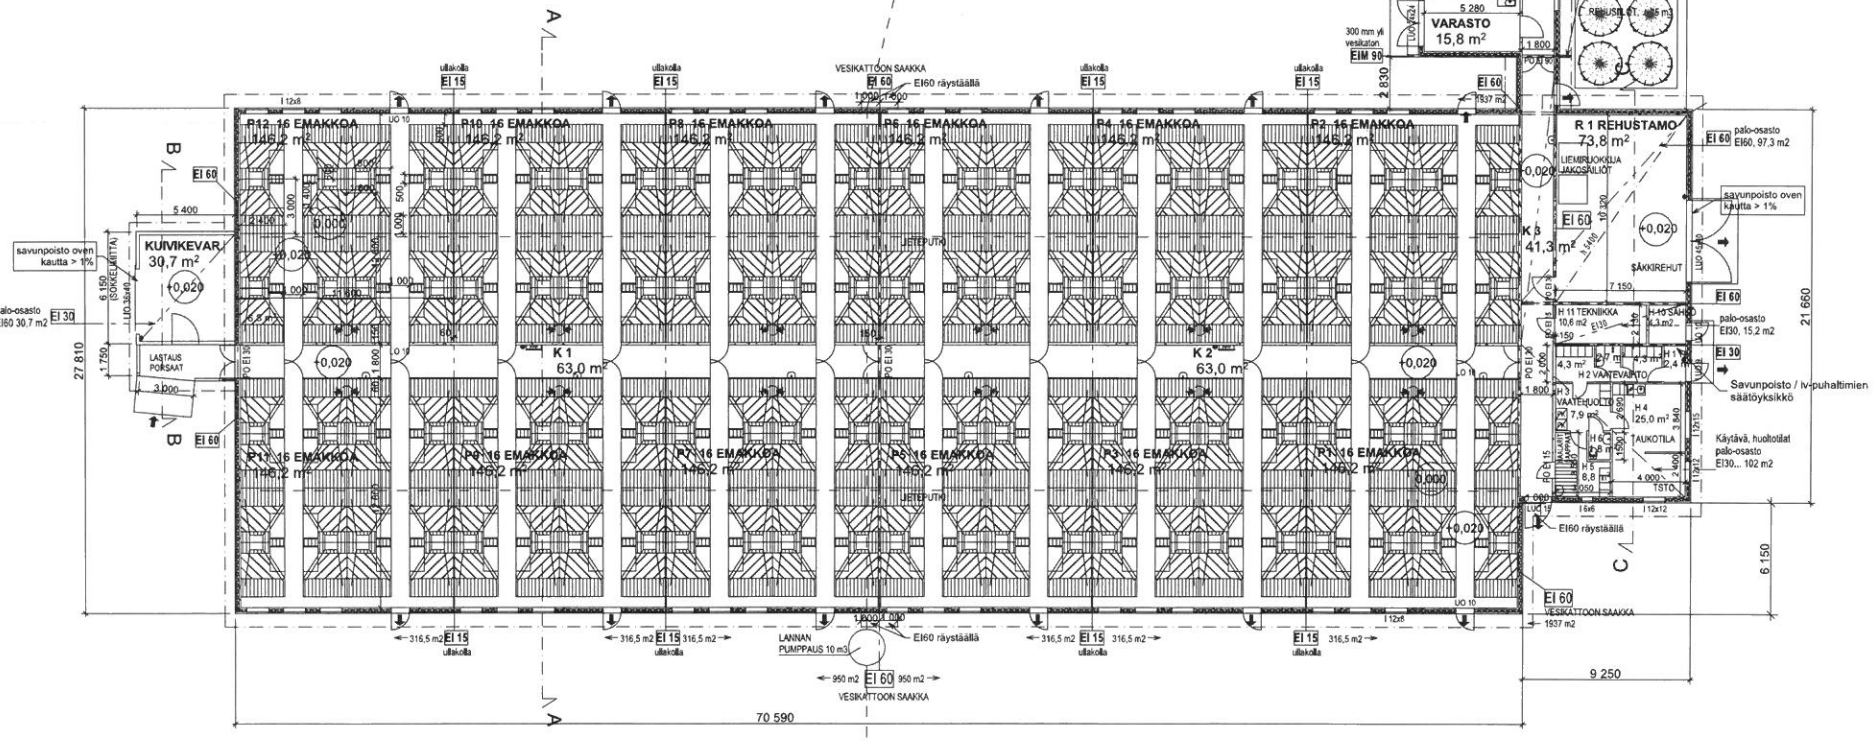

23.11.2018 PALO-OSASTONNIT / MERKINNÄT TARKENNETTU
KÄRSYKÄSTÖN HARJANNEITTY (päämies)

Kunta	KYLA	TELA	RHO:	
LAPINJÄRVI	YLI-SIMOLA	407-409-30-20		
Projektitunnus		Projekti		2
UUDISRAKENNUS		PÄÄPIIRUSTUS		
EMAKKOSIKALA		POHJAPIIRUSTUS		1:200
YLI-SIMOLA OY HIRVIALHONTIE 178 07820 PORLAMMI				
TOIMINNALLINEN SUUNNITTELU: KIMMO HAAPANEN 26.06.2018 0400 831288 kimmo.haapanen@tkscan.com	M SATAKUNNAN -RAKENNUS-TOIMISTO OY ITSENÄISYDENKATU 35 A 28130 PORI p. 02-6311690 0400-536147 email: pekka.koskinen@progrgia.fi PORI 27.08.2018 PEKKA KOSKINEN iim A-piiv.	Muutos/ pvm:		
HKSCAN		ARK		2018033