
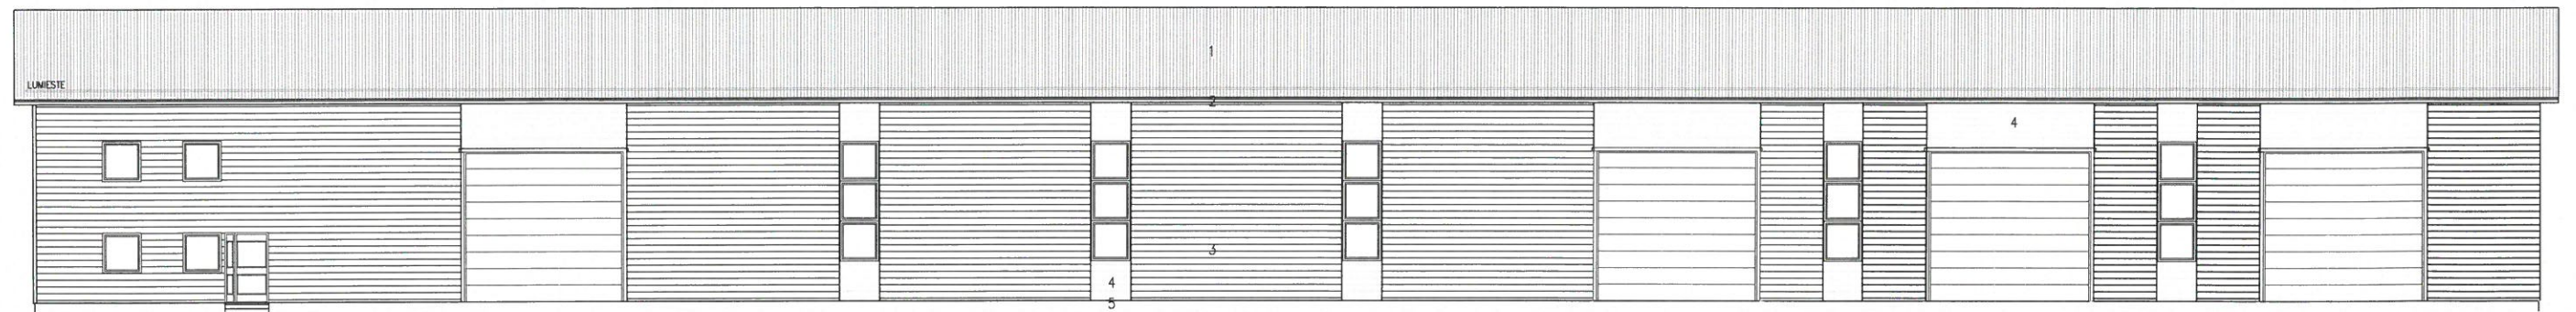
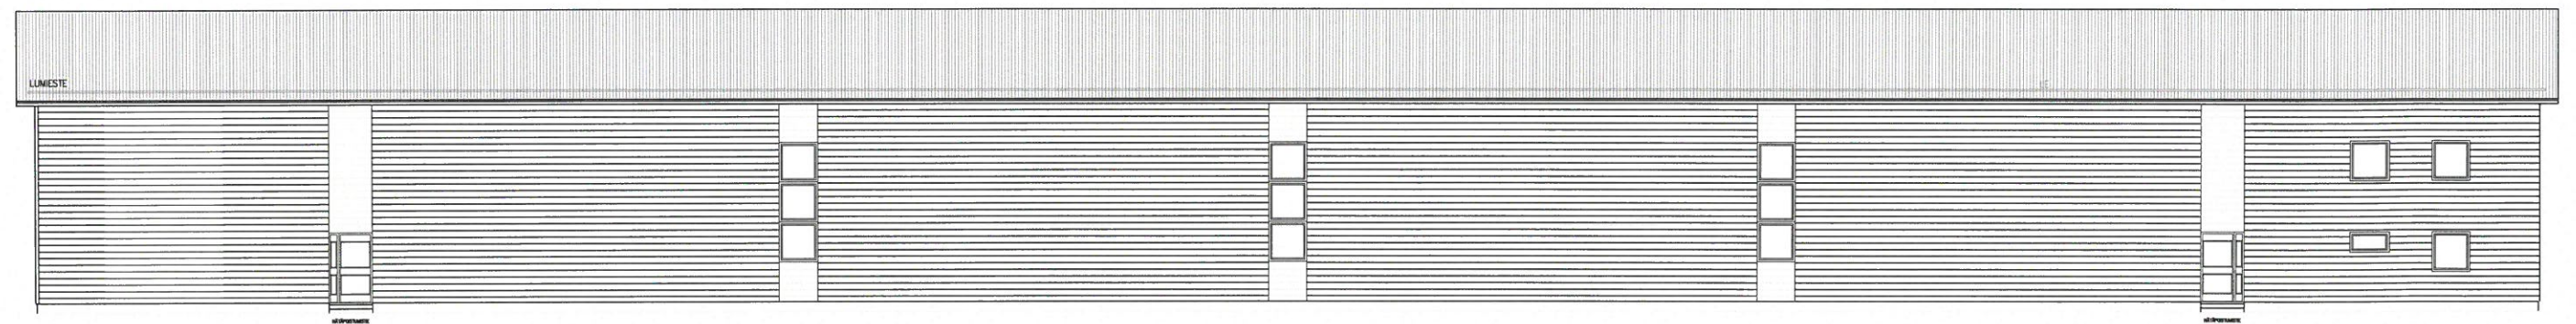


K.O.S.A. 401-6-69	KORTTELI/ALA	TONTTI/Ala	VRAKMASTEN MERKINTÄ	
RAKENNUSLOPPU UUDISRAKENNUS			PERUSTUSLAJI PÄÄPIIRUSTUS	JAKS.No 1
RAKENNUSKOHTEEN NIMI JA OSOITE TIKANDER LÄNSIKAARI 07900 LOVISA			PERUSTUKSEN SISÄLTÖ ASEMPIIRUSTUS	MITTAKAAVAT 1:500
			SUURLAJA ARK	TYO No PRL.No MÄLITIS
			PÄIVÄYS 23.09.2018	PIIHEIKKÖ HARRI RISSU, rkm, NTM


JULKISIVU ETELÄÄN




JULKISIVU POHJOISEEN



JULKISIVU LÄNTEEN

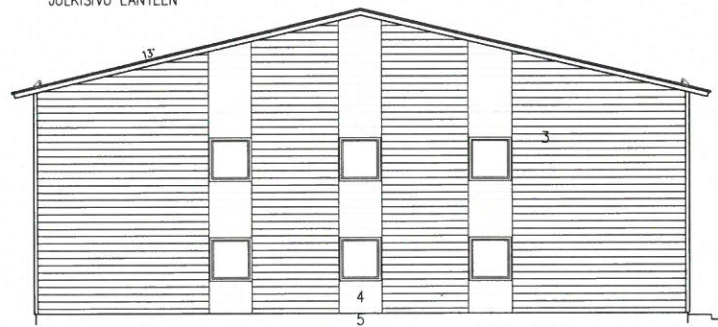


JULKISIVU ITÄÄN

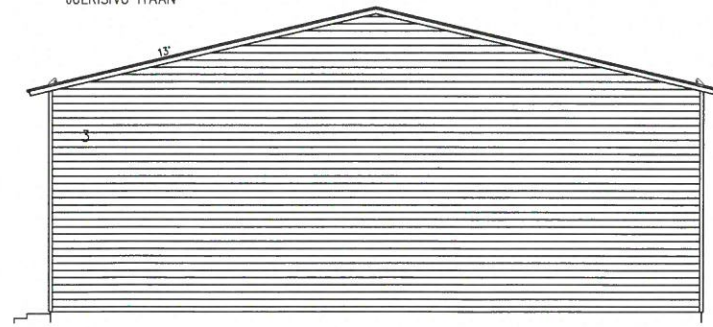

- 1 PROFILIPELTI, tumman harmaa
- 2 OTSA-, RÄYSTÄS- JA PIELILAUDAT, valkoiset
- 3 PROFILIPELTI, vaalean harmaa
- 4 PROFILIPELTI, tumman punainen
- 5 BETONIPERUSTUS, salomattu harmaa

K.Osa	Kortteli/tila	Tontti/nro	VRANOMAISTEN MERKINTÖÄ
RAKENUSTOMENPIDE UUDISRAKENNUS			PIRUSTUSLAIJ PÄÄPIRUSTUS JUKS.No 4
RAKENUSOHTEEN NIMI JA Osoite TIKANDER LÄNSIKAARI 07900 LOVISA			PIRUSTUKSEN SISÄLTÖ JULKISIVUPIRUSTUS MITTAKAAVAT 1:50
<i>Arkkitehtisuunnittelu</i> ART	SUUNNALA ART	TYÖ No PIR.No MUUTOS	
	PÄIVÄYS 14.09.2018	YHTIÖN K. HARRI RISUJ, rkm, NTM	

LEIKKAUS A - A

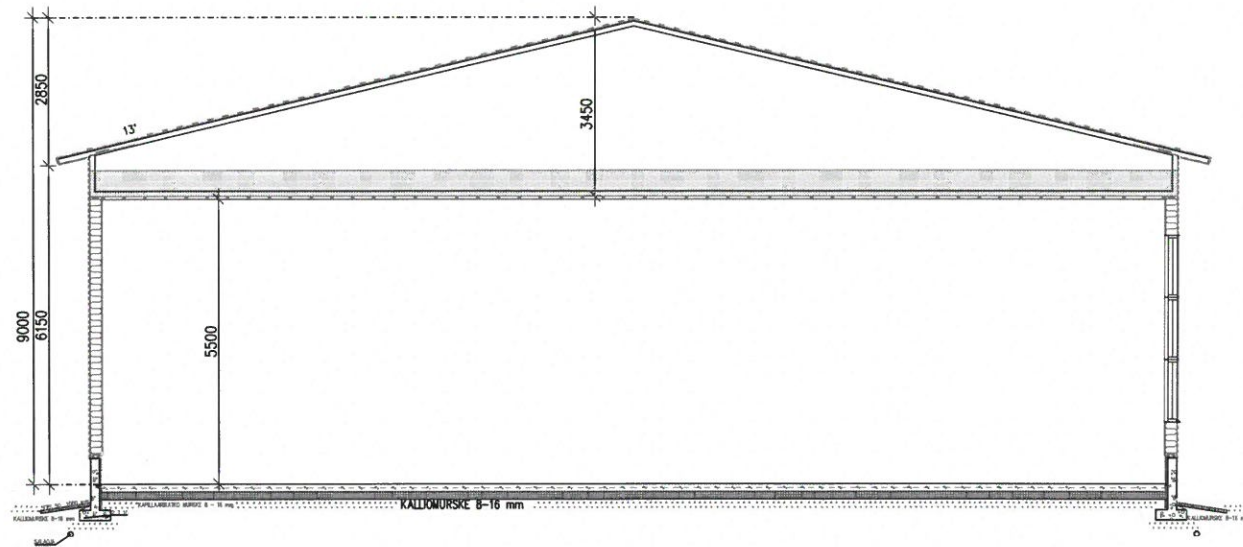


VK
 -PELTI T20
 -RUODELAUDAT 22x100
 -TUULETUSRIMAT 22x50 k900
 -ALUSKATE
 -RISTIKOT k900
 -PUHALLUSVILLA 500mm
 -HÖYRYNSULKU
 -KOOLAUS 22x100 k400mm
 -KIPSILEVY 13mm

AP
 -TERÄSBETONILAATTA 150mm
 -EPS (STYROX) 150mm
 -KALLIOMURSKE 8 - 16
 -PERUSMAA

US
 -VAAKAPELTI
 -PYSTYKOOLAUS 22x50
 -TUULENSUOJAKIPSILEVY 9mm
 -RUNKO 48x223 + VILLA 225mm
 -HÖYRYNSULKU
 -KIPSILEVY 13mm


K.O.SA	KORTTELI/TILA	TOINTI/RNn	VIRANOMAISTEN MERKINTÖJÄ	
401 - 6 - 69			PIIRUSTUSLAI	JUOKS.No
RAKENNUSKOHTIENPIDE			PÄÄPIIRUSTUS	3
UUDISRAKENNUS				
RAKENNUSKOHTIEN NIMI JA OSOITE			PIIRUSTUKSEN SISÄLTÖ	MITTAKAAVAT
TIKANDER			LEIKKAUSPIIRUSTUS	1:50
LÄNSIKAARI				
07900 LOVISA				
			SUUN.AL	TYÖ.No
			PIIR.No	MUUTOS
			ARK	
			PAIVÄYS	YHT.HENK.
			09.11.2018	HARRI RISU, rkm, NTM

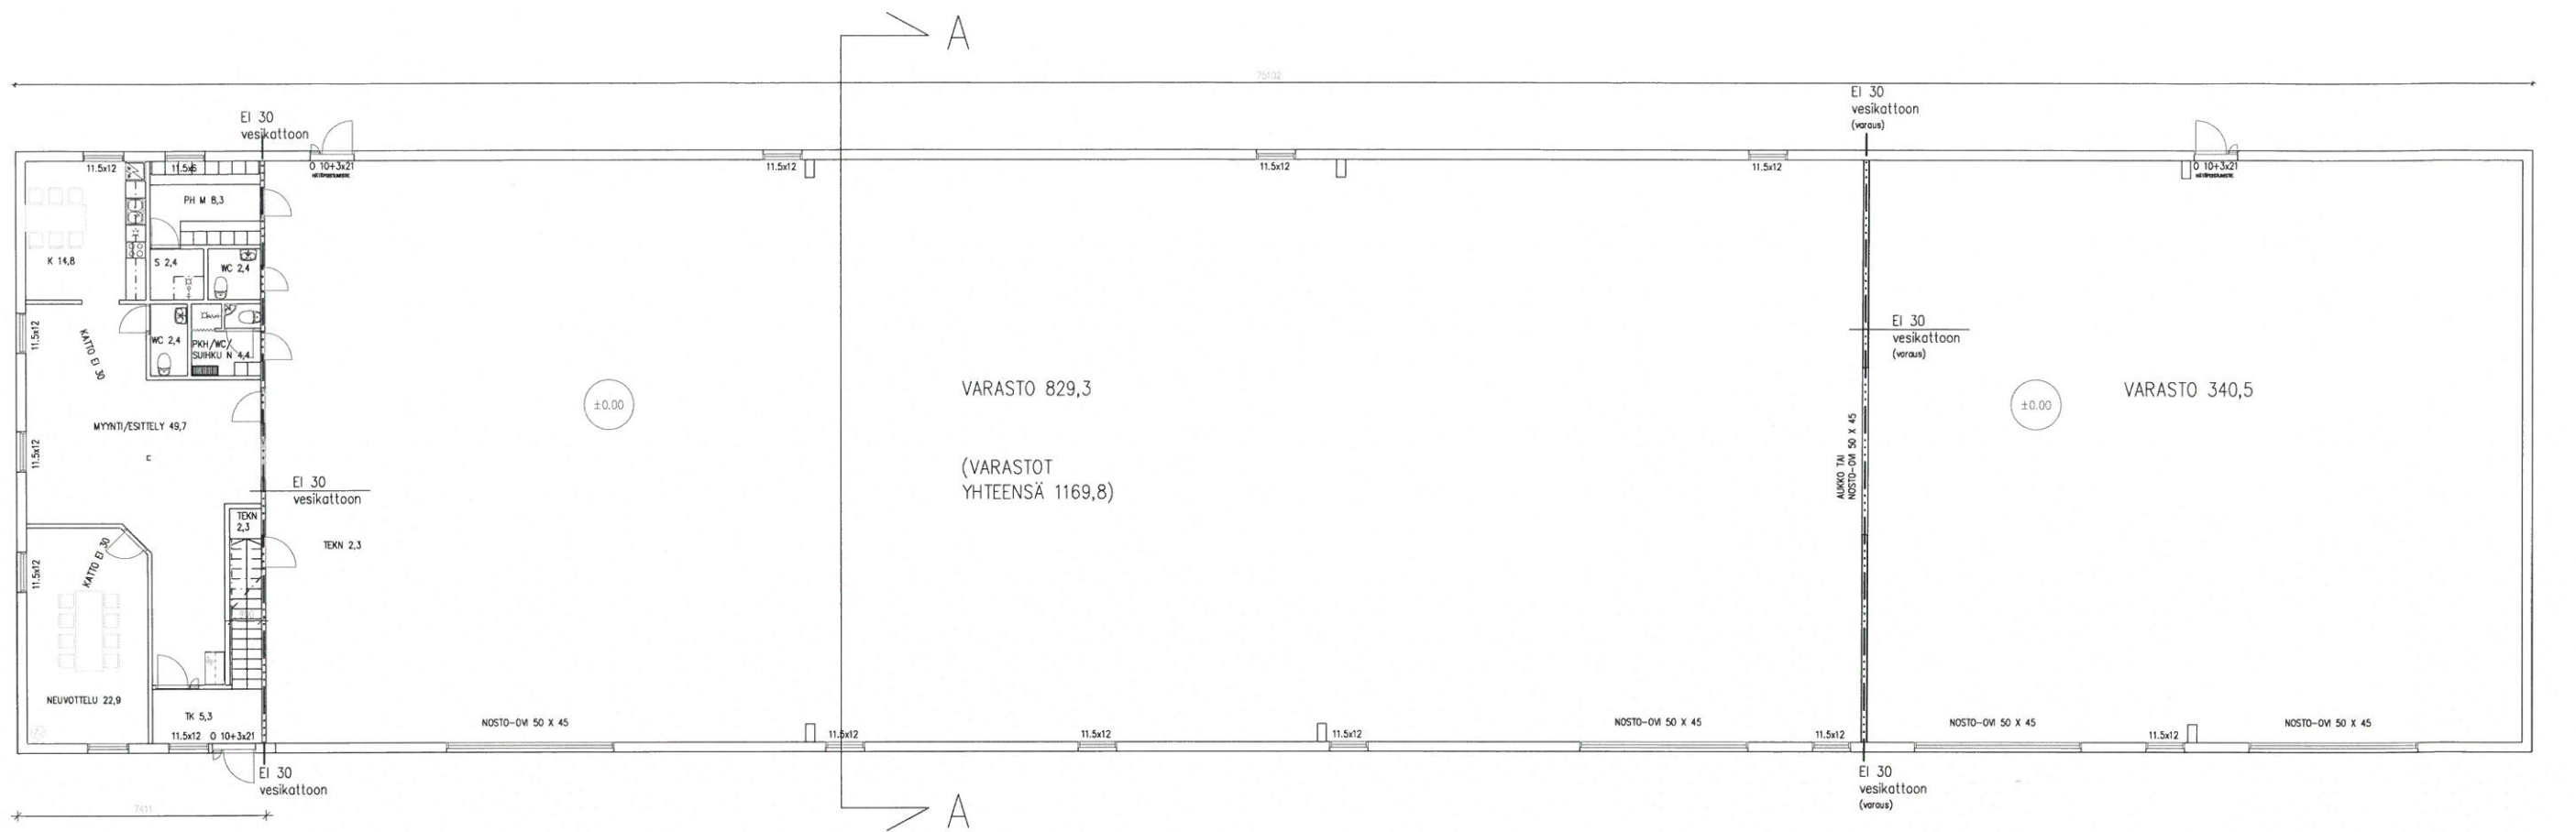


RAKENTAMATON YLÄOSA
KERROSALA 133,4 m²
HUONEISTOALA 116,9 m²

KERROSALA 1359,5 m²
HUONEISTOALA 1340,5 m²
RAK OIK KERROSALA 1352,6 m²

PALOLUOKKA P3
PALOVAARALLISUUSLUOKKA 1

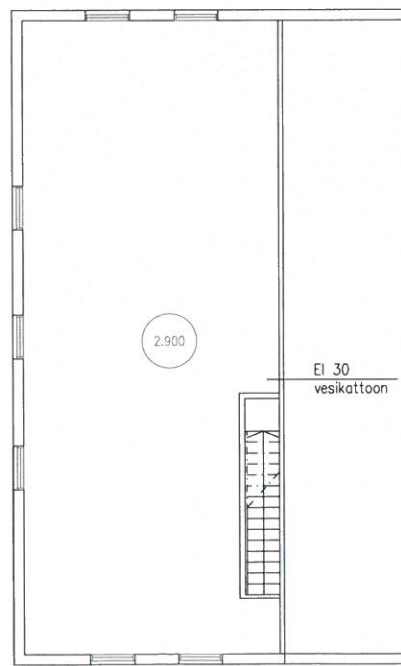

KERROSALA 133,4 m²
HUONEISTOALA 116,9 m²

K. OSA 401 - 6 - 69	KORTTELI/ALA	TOIKTI/RNO	VIRANOMAISTEN MERRINTÖIJÄ	
RAKENNUSMENEFIDE UUDISRAKENNUS			PIRUSTUSLAI PÄÄPIIRUSTUS	JUOKS No 2
RAKENNUSKOHTEEN NIMI JA OSOITE TIKÄNDER LÄNSIKAARI 07900 LOVISA			PIIRUSTUKSEN SISÄLTÖ POHJAPIIRUSTUS	MITTAKAAVA 1:50
			SUUNN. ALA ARK	TYÖ No PIR.No MUUTOS
PÄIVÄYS 23.09.2018			YHTEENK. HARRI RISU, rkm, NTM	