


Julkisivu Itään

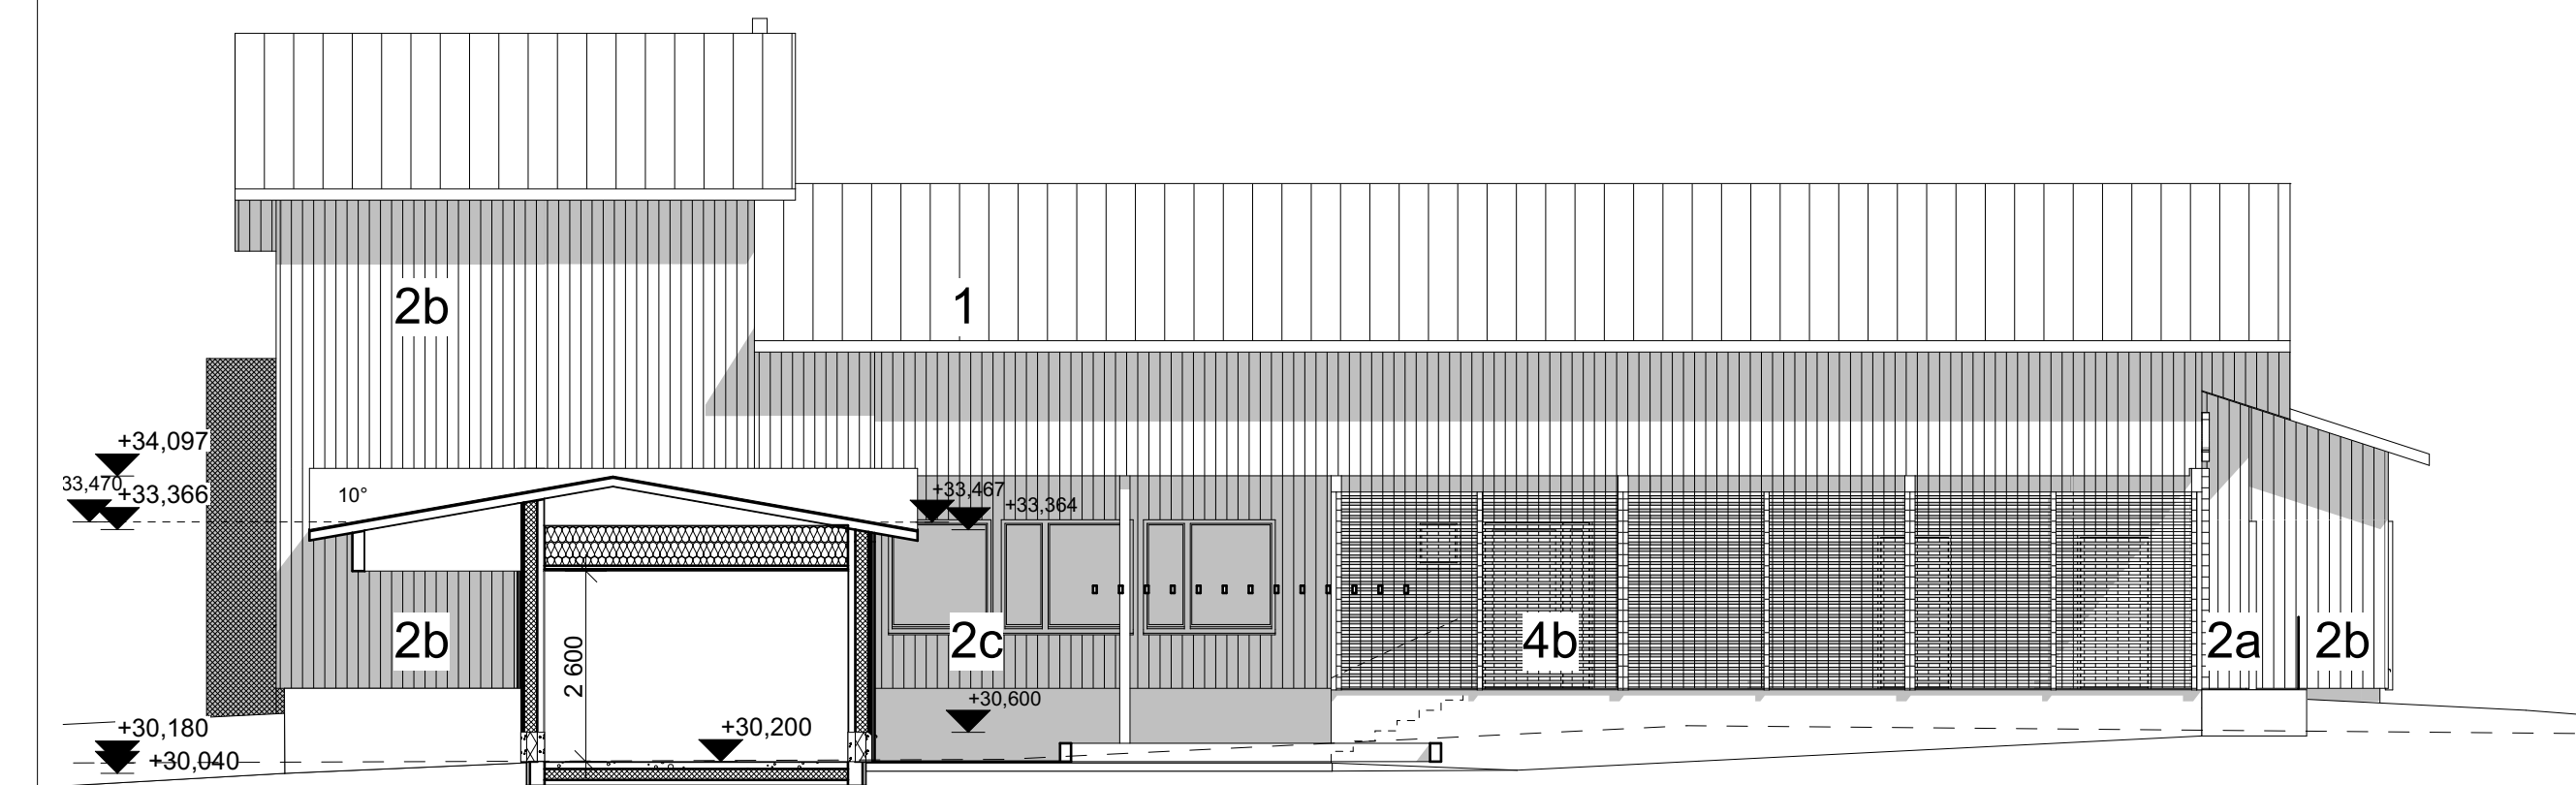

Julkisivu Pohjoiseen

Julkisivumateriaalit

1. Vesikate, konesaumattupeltikate RR31 ruskea
 - vesikattovarusteet, RR31 ruskea
 - pellitykset, RR31 ruskea
 - räystäät, RR31 ruskea
 - syöksytorvet, RR31 ruskea
- 2 Ulkoseinät puuverhous ja nurkkalaudat
 - 2a. Tikkurila 579X tai vast., pystyauoitus
 - 2b. Tikkurila 555X tai vast., pystyauoitus
 - 2c. Tikkurila Q699 ruskea tai vast., pystyauoitus
 - 2d. Tikkurila Q861 Solina, vaal.harmaa tai vast., vaakalauoitus
3. Terrassilauoitus, Tikkurila kuultavat puunsuoja 5080 Vasa
- 4a. Pilarit ja palkit, asuinsiipiosan puuritolät, Tikkurila Q861 Solina, vaal.harmaa tai vast.
- 4b. Puuritolät, Tikkurila Q699 ruskea tai vast.
5. Ikkunat ja ovet, RR21 vaalean harmaa tai vast., ikkunoiden pellitykset RR21
6. Lasi
7. Metalliritolät, säleiköt, metallipinnakaiteet, RR21 harmaa tai vast.
8. Sokkeli ja palomuuuri, ohutrappaus, Weber Serpo Y005, harmaa

URAKKALASKENTAAN

Kaupunginosa/kylä 471	Kortteli/tila 2	Tontti/Rn:o 18	Viranomaisten arkistointimerkintöjä varten
Rakennustoimenpide Laajennus	Pääpiirustus		Juoks. nro
Rakennuskohteen nimi ja osoite Onnelan palvelutalon lisärakennus Veckasinmäki 7 / Veckasbacken 7 07930 Pernaja / Pernä	Pääpiirustus		Mittakaavat 1:100
Suunnittelutoimiston tiedot arkkitehtitoimisto arcare oy Raathuoneenkatu 13 A 2 13100 Hämeenlinna	Suunnittelija Miinalisa Salonen		Suunnittelu- ja piirustusnumero
Piirtäjä ML S	Vastuullinen suunnittelija Anne Ranta-Eskola		Muutos
Päiväys 30.12.2018	Suunnittelija Anne Ranta-Eskola, arkkitehti SAFA		ARK 4a