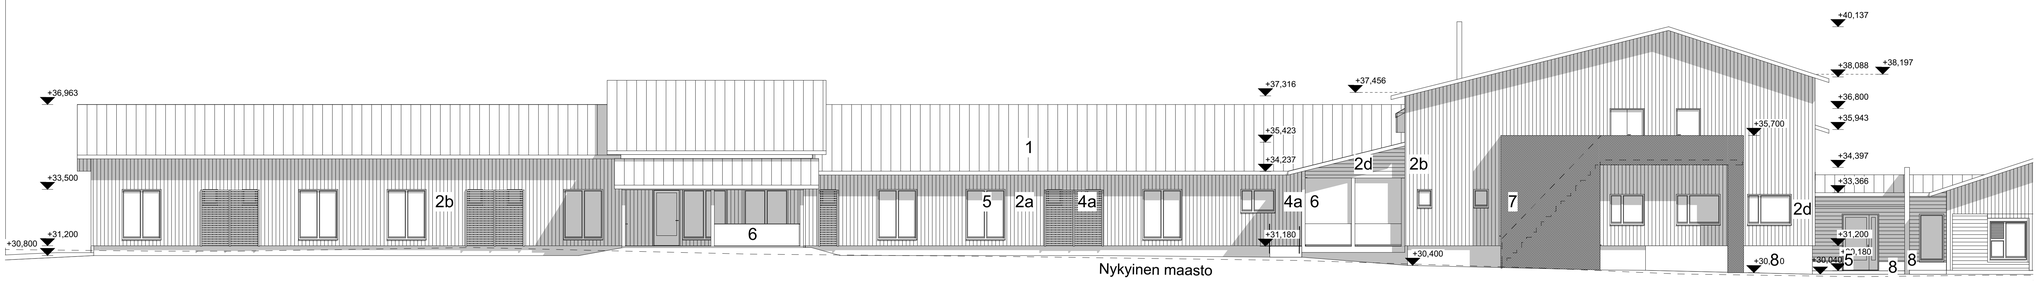

Julkisivu Länteen

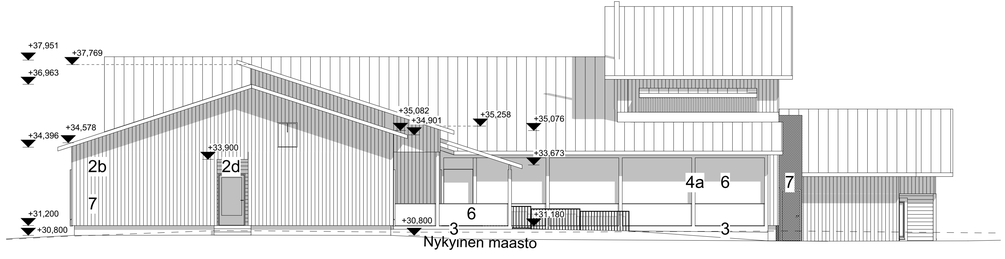

Julkisivu Etelään

Julkisivumateriaalit

1. Vesikate, konesaumattupeltikate RR31 ruskea
   -vesikattovarusteet, RR31 ruskea
   -pellitykset, RR31 ruskea
   -räystäät, RR31 ruskea
   -syöksytorvet, RR31 ruskea
2 Ulkoseinät puuverhous ja nurkkalaudat
   2a. Tikkurila 579X tai vast., pystylaudoitus
   2b. Tikkurila 555X tai vast., pystylaudoitus
   2c. Tikkurila Q699 ruskea tai vast., pystylaudoitus
   2d. Tikkurila Q861 Solina, vaal.harmaa tai vast., vaakalaudoitus
3. Terassilaudoitus, Tikkurila kuultavat puunsuoja 5080 Vasa
4a.Pilarit ja palkit, asuinsiipiosan puuritilät,
Tikkurila Q861 Solina, vaal.harmaa tai vast.
4b.Puuritilät, Tikkurila Q699 ruskea tai vast.
5. Ikkunat ja ovet, RR21 vaalean harmaa tai vast., ikkunoiden pellitykset RR21
6. Lasi
7. Metalliritilät, säleiköt, metallipinnakaiteet, RR21 harmaa tai vast.
8. Sokkeli ja palomuuri, ohutrappaus, Weber Serpo Y005, harmaa

URAKKALASKENTAAN

Kaupunginosa/kylä 471	Korttelitila 2	Tontti/Rn:o 18	Viranomaisten arkistointimerkintöjä varten
Rakennustoimenpide Laajennus			Piirustustila Pääpiirustus / Juoks. nro
Rakennuskohteen nimi ja osoite Onnelan palvelutalon lisärakennus Veckasinmäki 7 / Veckasbacken 7 07930 Pernaja / Pernå			Piirustuksen sisältö Js länteen ja etelään / Mittakaavat 1:100
Suunnittelutoimiston tiedot arkkitehtitoimisto arcare oy Raatihuoneenkatu 13 A 2 13100 Hämeenlinna		p. 040-5203231 arcare@arcare.fi	
Piirtäjä ML S	Suunnittelija Miinaliisa Salonen		
Päiväys 30.12.2018	Vastuullinen suunnittelija Anne Ranta-Eskola, arkkitehti SAFA		Suunnittelualat ja piirustusnumero ARK 4b / Muutos