


Underskrift, namnförtydligande, datum
Huvudplanerarens godkännande

TUNN. LUKUM. MUUTOS			NIMIM. PVM		
Kaupunginosa/Kylä	Kortteli/Tila	Tontti/Rno	Viranomaisten merkintöjä		
415	Bästö 3	1:31			
Rakennuksen numero/Rakennusten numerot/Rakennustunnus/Rakennustunnukset					
Rakennustoimenpide			Piirustuslaji		Juokseva no
Nybyggnad			Huvudritning		1
Rakennuskohde			Piirustuksen sisältö		Mittakaava
Båthus Hindsberg Bästö Lovisa			Situationsplan Översiktskarta		1:500 1:10000
Suunnittelijan yhteystiedot: yritys, osoite ja puhelinnumero			Työnumero	Piirustuksen tunnus	Muutos
Weplan Oy Ab Klarvikintie 70 10300 Karjaa 050-4617742					
Vastuullinen suunnittelija: nimi, tutkinto, allekirjoitus ja päiväys			Suunnitteluala		Tiedosto
Robert Juslenius Rak.Ins.(AMK) <i>Robert Juslenius</i> 19.10.2018			ARK		

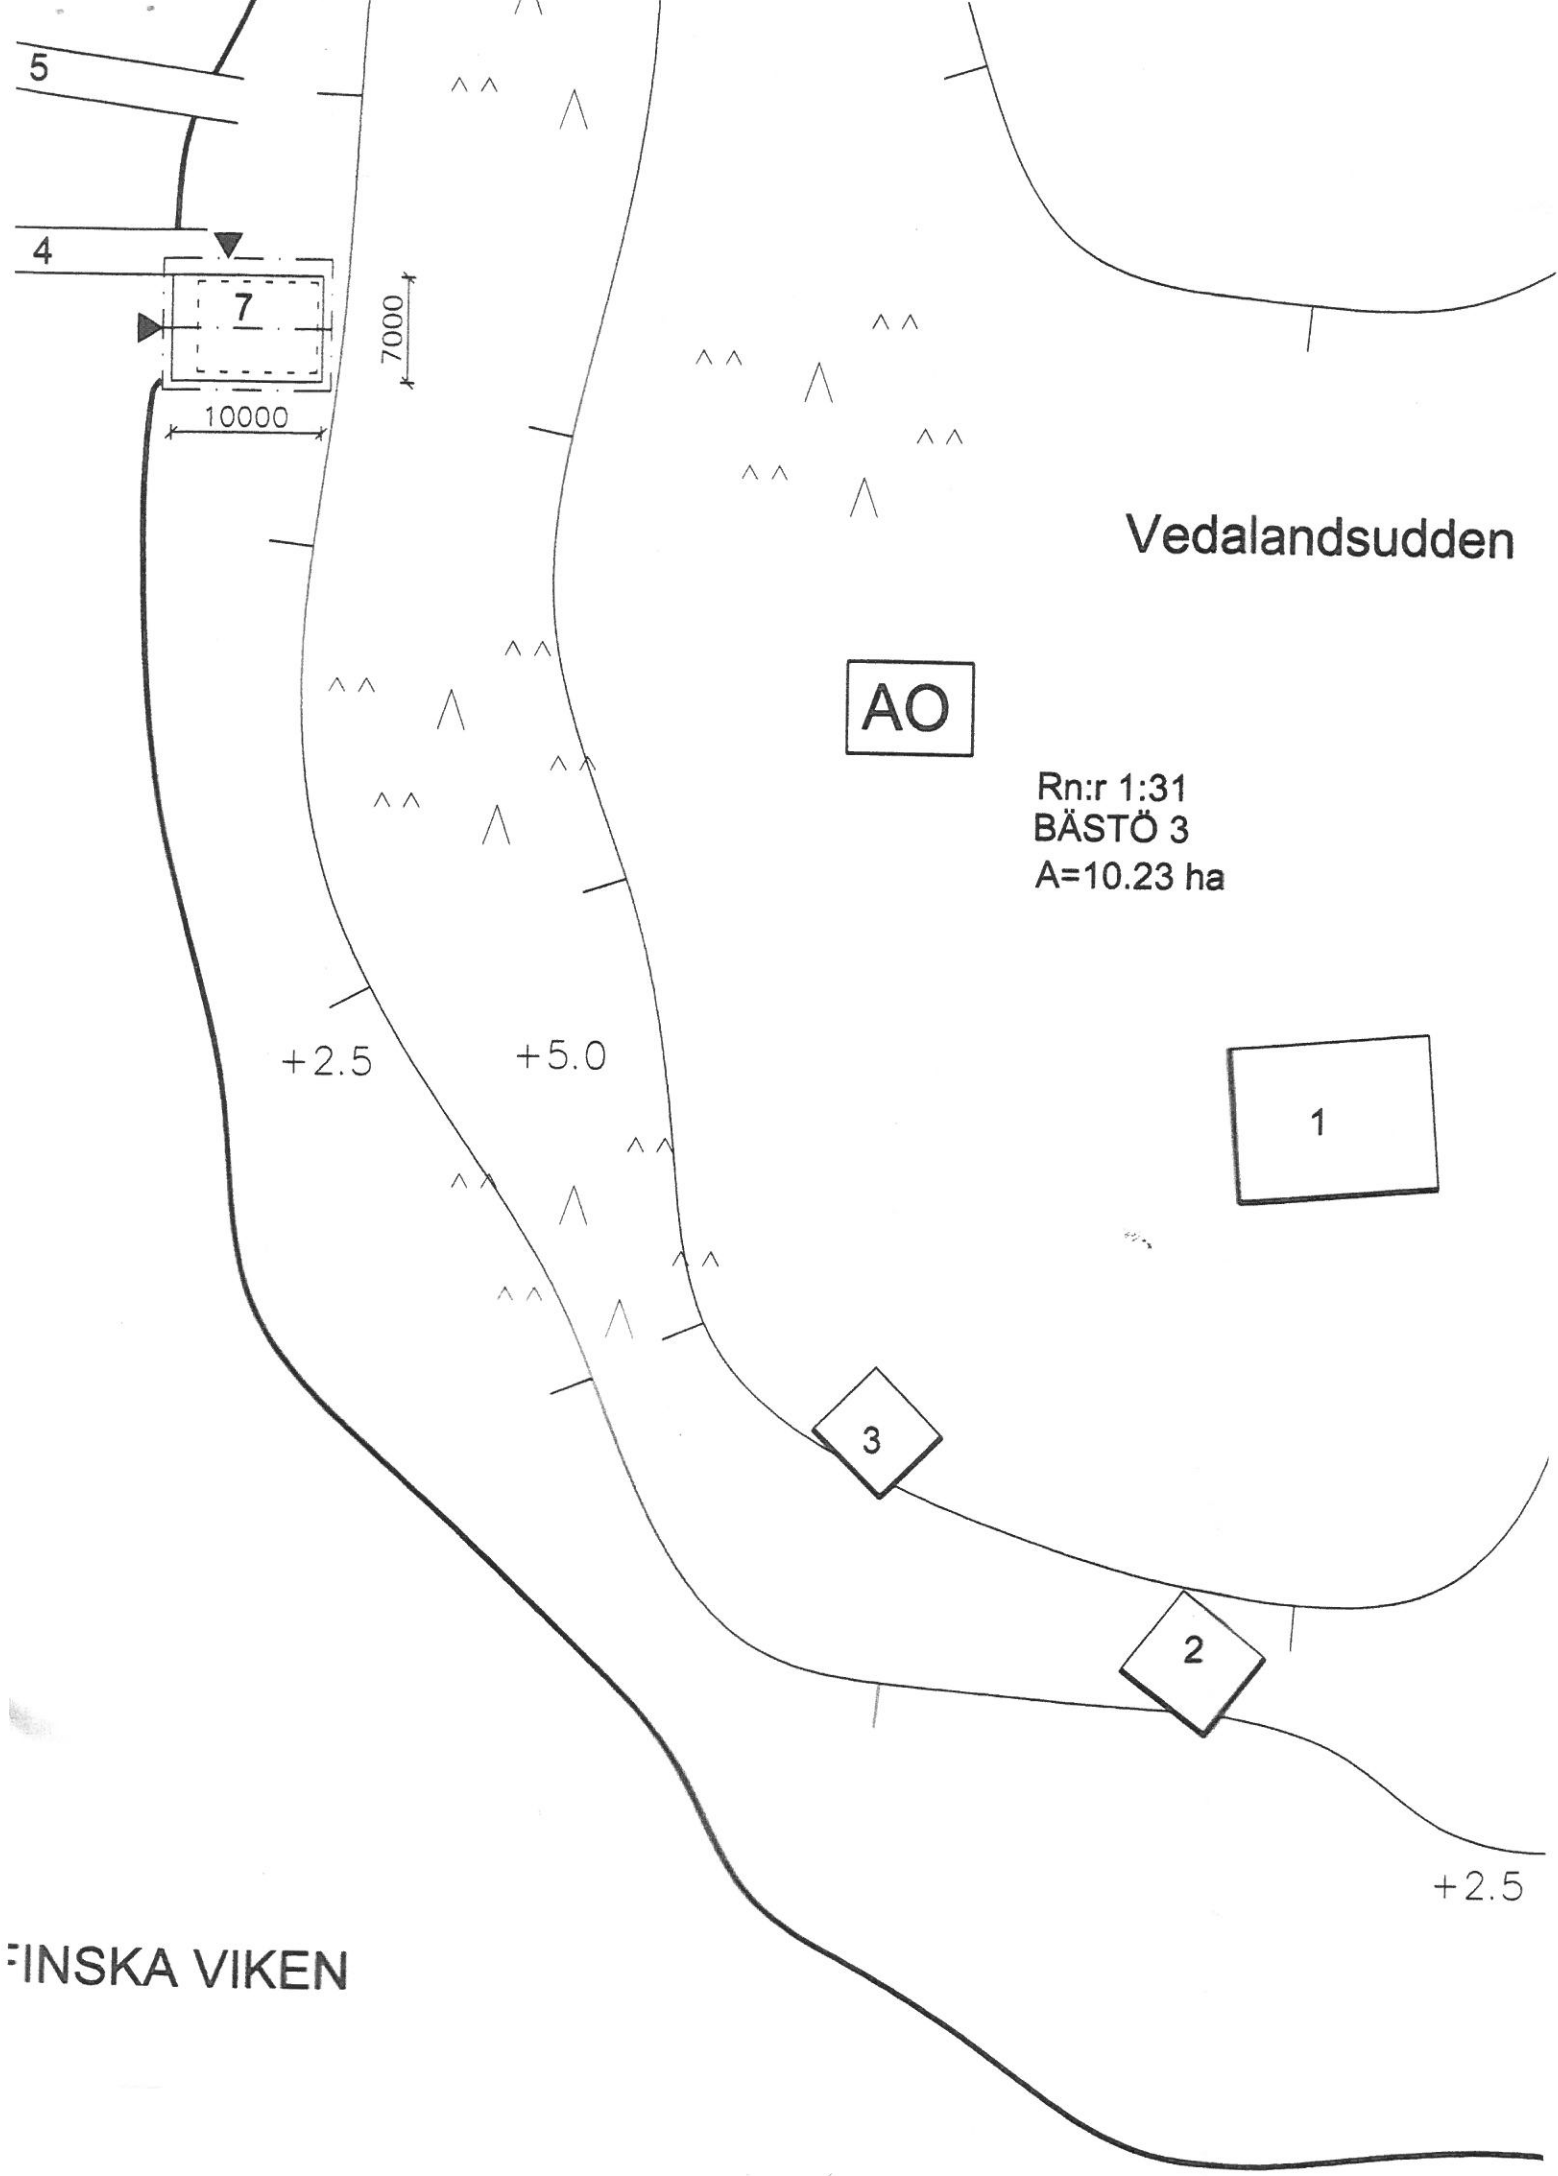

Vedalandsudden

AO

Rn:r 1:31
BÄSTÖ 3
A=10.23 ha

1

3

2

+2.5

+5.0

+2.5

FINSKA VIKEN



OMRÅDE FÖR FRISTÅENDE SMÅHUS

På området kan i enlighet med byggnadsordningen uppföras fristående småhus med ekonomibygnader och/eller sådana arbetsutrymmen, som inte förorsakar men för boendet eller miljön.

Koordinatsystem: ETRS-TM35FIN / N2000

BYGGRÄTTSBERÄKNING

Byggplatsen på Vedalandsudden, Bästö

1. Befintligt bostadshus med veranda	123 m ²
2. Bastubyggnad	25 m ²
3. Vedlider "rakoliiteri"	15 m ²
4. Stenbrygga, betongkaj vid strand, 10 m	
5. Pontonbrygga, ca 10 m	
6. Stickkaj på järnpelare, ca 10 m	
7. Nytt båthus	70 m ²
-byggs i anslutning till brygga nummer 4	
-befintligt flytande renshus, 48 m ² , avlägsnas	

Det nya båthuset behövs för att ändamålsenligt kunna bedriva fiskeriverksamheten på området. Fiskeriet och fiskodling är näringsverksamhet för sökanden.


Fiskeriföretagets FO-nummer är: 0756192-7

Den nya byggnaden medför inga större ingrepp i naturen och nya byggnaden lämpar sig väl för den tänkta platsen.

På platsen för den nya byggnaden finns i nuläget ett flytande renshus som avlägsnas i samband med nybyggnationen.

Inga VVS-åtgärder görs.

ÖVERSIKTSKARTA

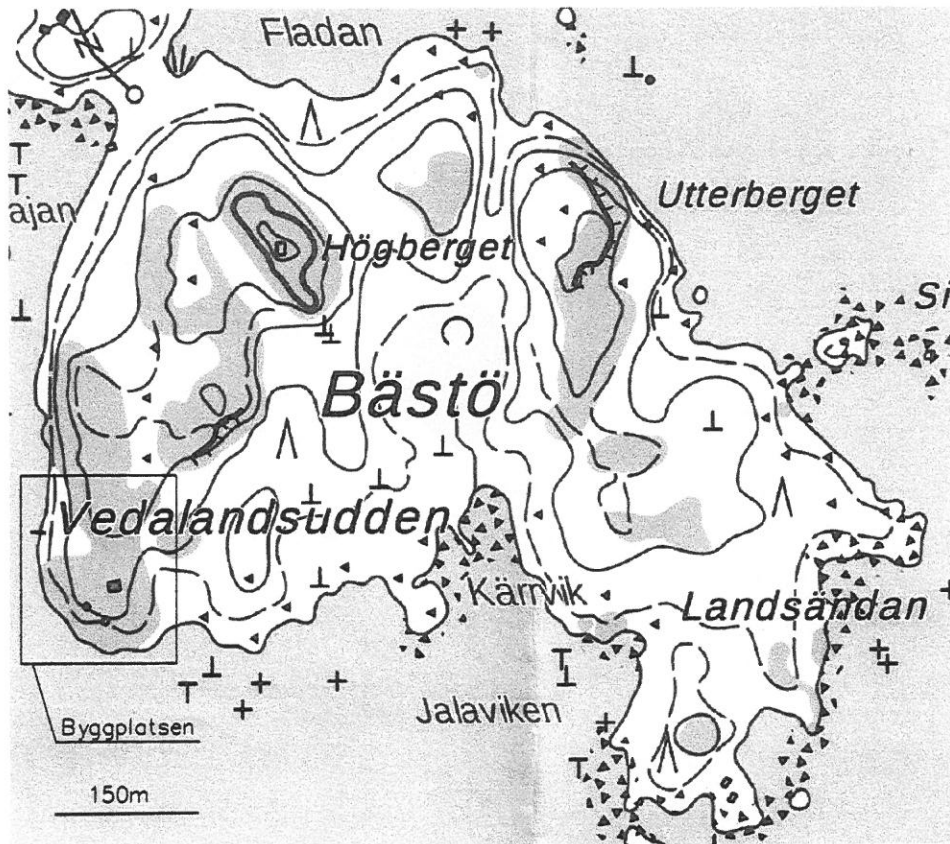

PLANERINGSSKEDE: PERNÅ DELGENERALPLAN FÖR KUST OCH SKÄRGÅRD

AO

OMRÅDE FÖR FRISTÅENDE SMÅHUS

På området kan i enlighet med byggnadsordningen uppföras fristående småhus med ekonomibygnader och/eller sådana arbetsutrymmen, som inte förorsakar men för boendet eller miljön.

Koordinatsystem: ETRS-TM35FIN / N2000

BYGGRÄTTSBERÄKNING

Byggplatsen på Vedalandsudden, Bästö

1. Befintligt bostadshus med veranda	123 m ²
2. Bastubyggnad	25 m ²
3. Vedlider "rakoliiteri"	15 m ²
4. Stenbrygga, betongkaj vid strand, 10 m	
5. Pontonbrygga, ca 10 m	
6. Stickkaj på järnpelare, ca 10 m	
7. Nytt båthus	70 m ²
-byggs i anslutning till brygga nummer 4	