


LEIKKAUS A-A

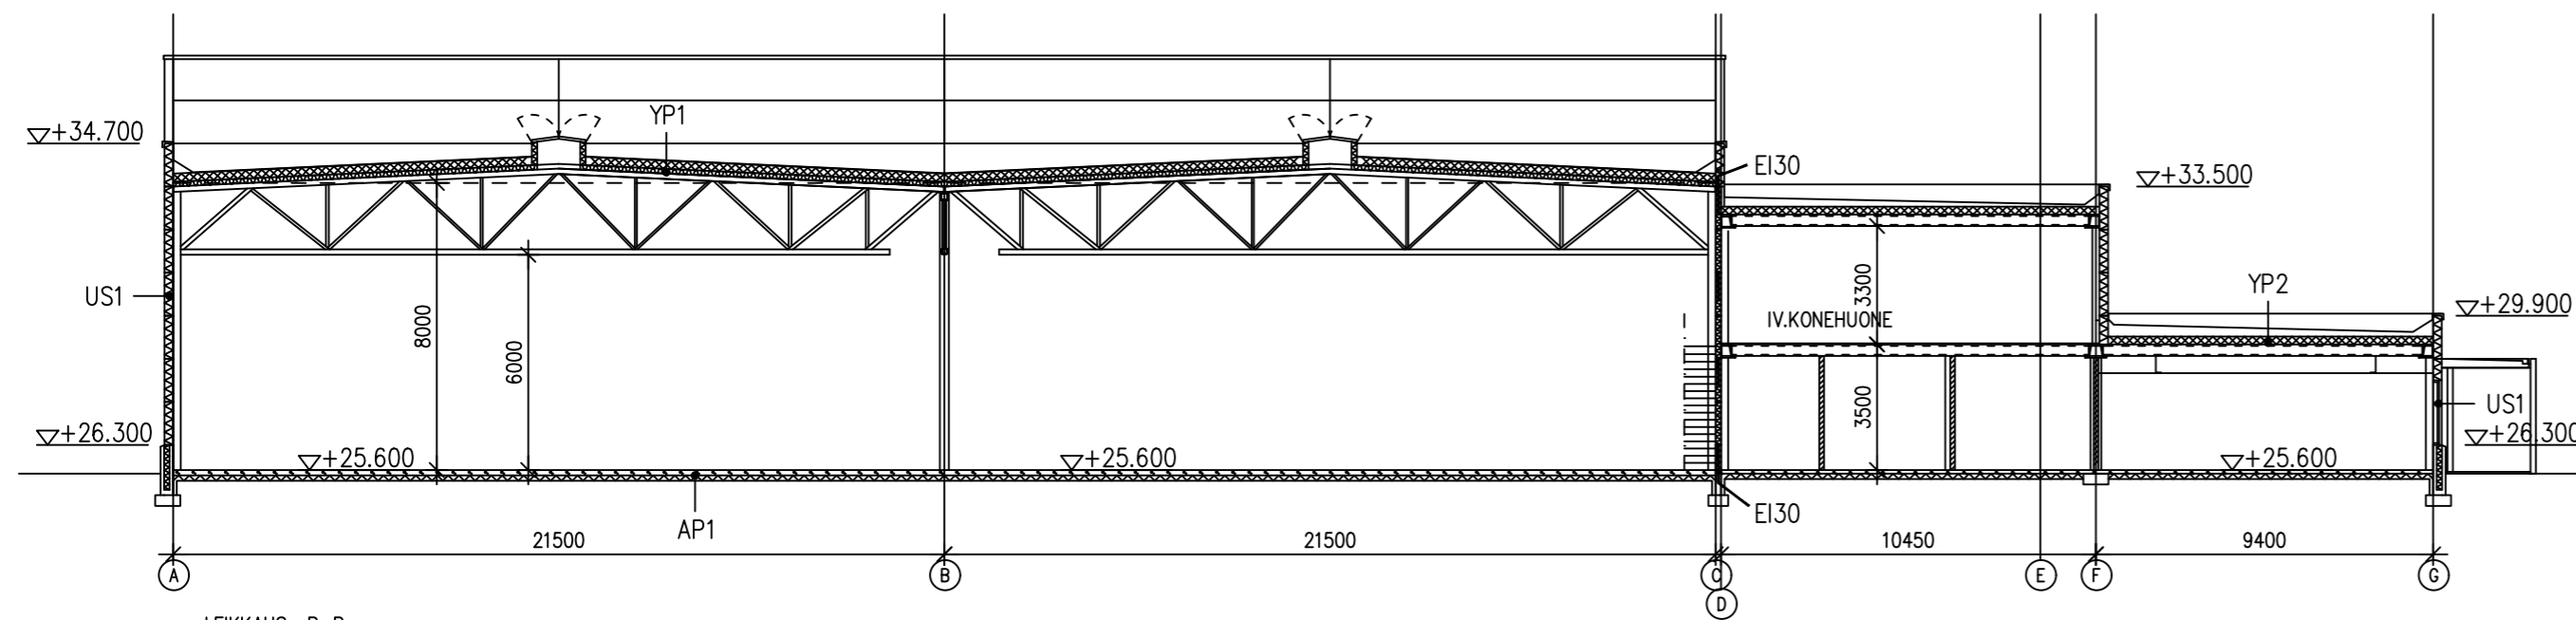

LEIKKAUS B-B

YP1  
 -KUMIBITUMIKERMI  
 -LÄMMÖNERISTE POLYURETANI FF-PIR 230 mm  
 -TERÄSPOIMULEVY  
 -TERÄSRISTIKOT  
 U = 0,09 W/m2K

AP1  
 -TERÄSBETONILAATTA 150 mm  
 -SOLUPOLYSTYREENI 100+100 mm  
 -SALAOJITUSSORA >300 mm  
 -PERUSMAA, KALLISTUS SALAOJIIN 1:50  
 U = 0,16 W/m2K

US1  
 -PAROC- ELEMENTTI 240 mm  
 -TERÄSRUNKO  
 0,16 W/m2 K  
 R60

YP2  
 -KUMIBITUMIKERMI  
 -LÄMMÖNERISTE POLYURETANI FF-PIR 230 mm  
 -ONTELOLAATAT  
 U = 0,09 W/m2K

AP2  
 -TERÄSBETONILAATTA 100 mm  
 -SOLUPOLYSTYREENI 100+100 mm  
 -SALAOJITUSSORA >300 mm  
 -PERUSMAA, KALLISTUS SALAOJIIN 1:50  
 U = 0,16 W/m2K

K.OSA 7	KORTTELI/TILA 707	TONTTI/RNo 7/8	RAKENNUSLUVAN TUNNUS
RAKENNUSLOINENPIDE LISÄRAKENNUS			PIIRUSTUSLAJI PÄÄPIIRUSTUS
RAKENNUSKOHTIEN NIMI JA OSOITE LOVAL OY LINNUNRATA 07900 LOVIISA			JUOKS.No 3 PIIRUSTUKSEN SISÄLTÖ LEIKKAUKSET A-A JA B-B MITTAKAAVAT 1:200
<b>ARKKITEHTUURITOIMISTO ILONEN-LAUTAMO KY</b> MARIANKATU 22 A 1 07900 LOVIISA p. 019-532 165 f. 019-532 332 <i>Kalevi Ilonen</i>			SUUN.ALA ARK TYÖ No 1020/18 PIIR.No 1020-3 MUUTOS PÄIVÄYS 11.03.2019 YHT.HENK. Kalevi Ilonen 1020 3.dwg