



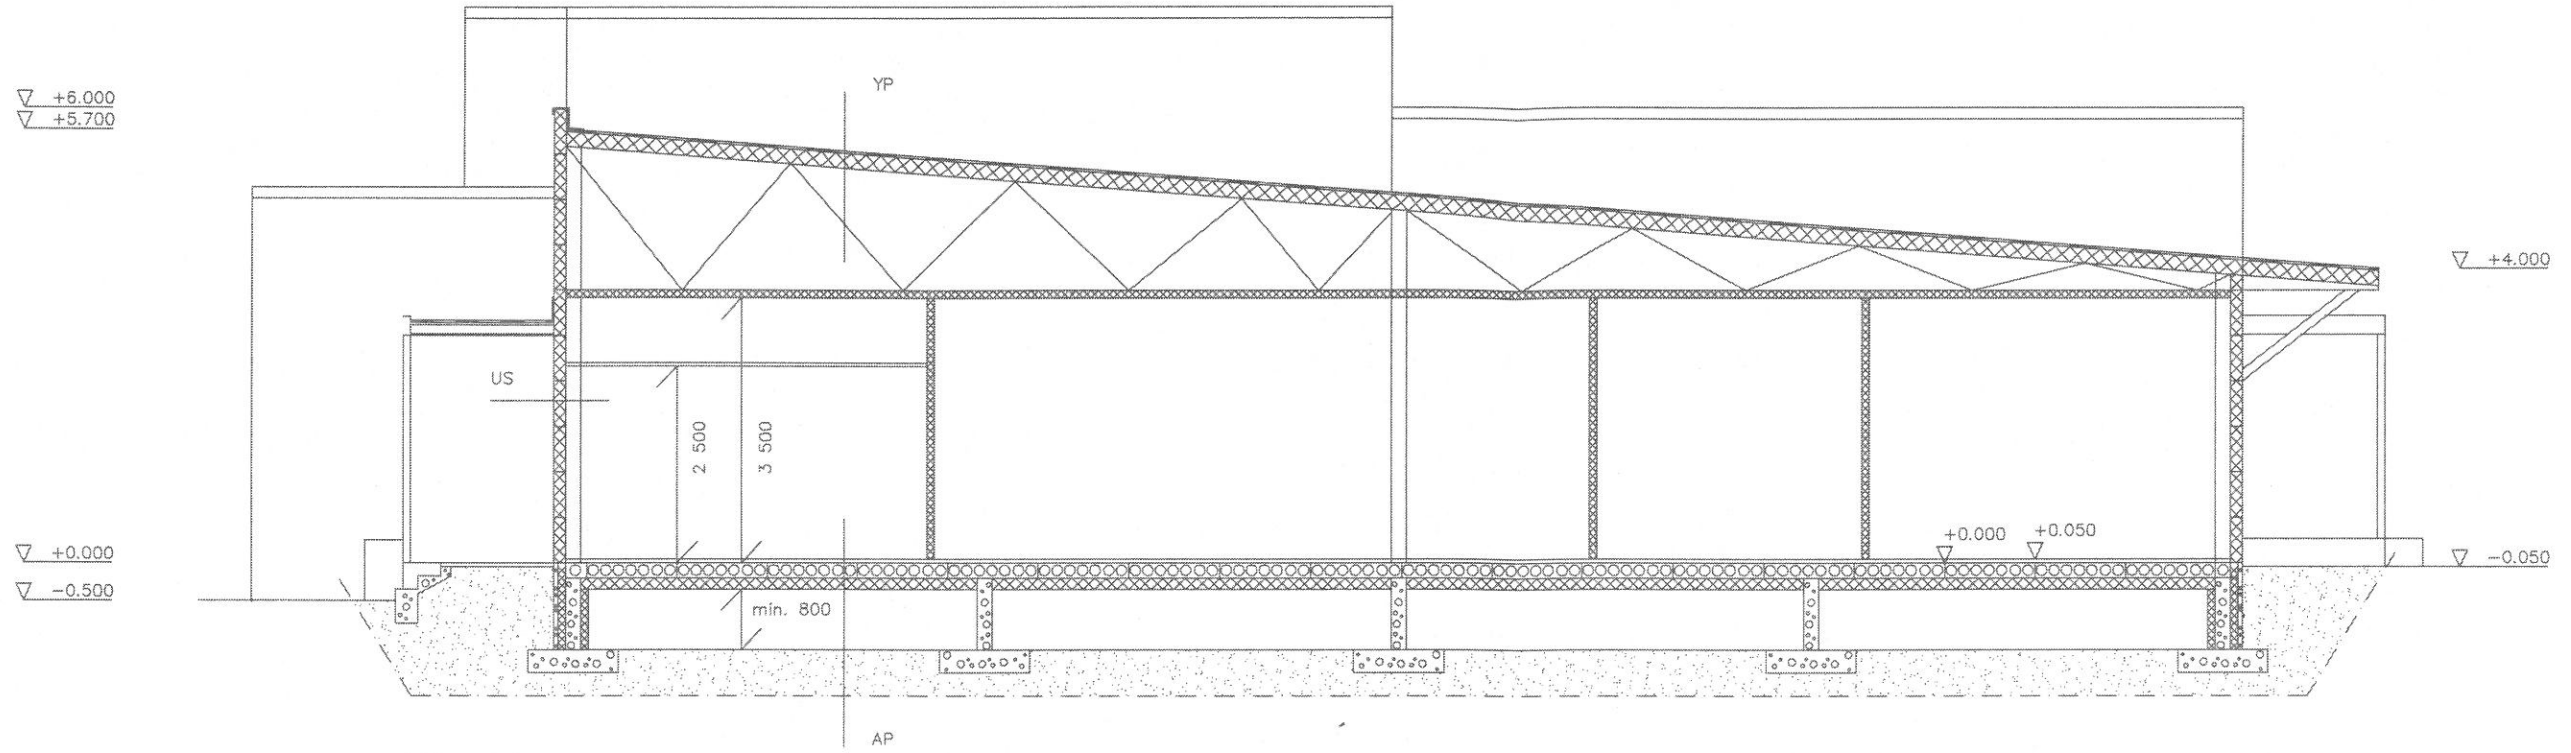
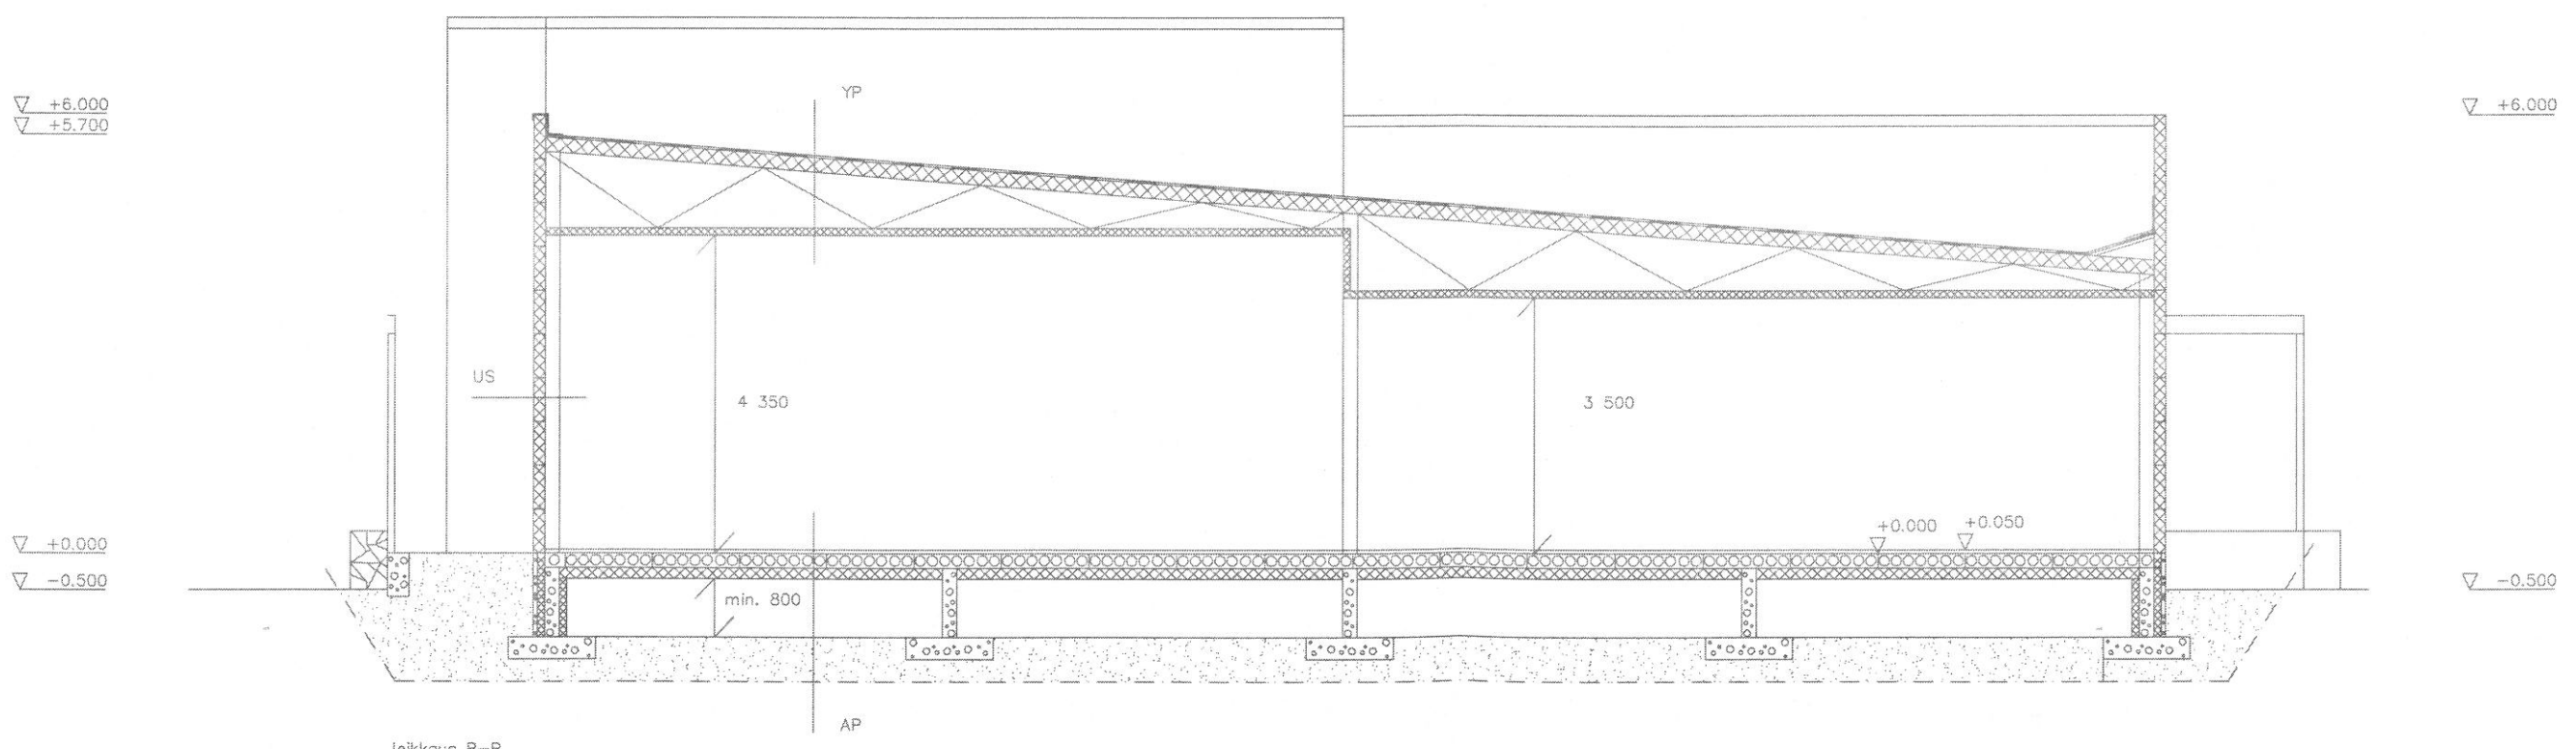


-  istutusalue
-  asfaltti
-  istutettava metsävaahtera
-  kiviverkkomuuuri

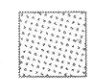

leikkaus A-A


AP	YP	US
tiivistety sora ryömintätila SPU-eriste 150 ontelolaatta pintabetonointi	huopakate SPU teräselementti 200 teräsristikko SPU teräselementti 100	SPU teräselementti 160




leikkaus B-B

AP	YP	US
tiivistety sora ryömintätila SPU-eriste 150 ontelolaatta pintabetonointi	huopakate SPU teräselementti 200 teräsristikko SPU teräselementti 100	SPU teräselementti 160




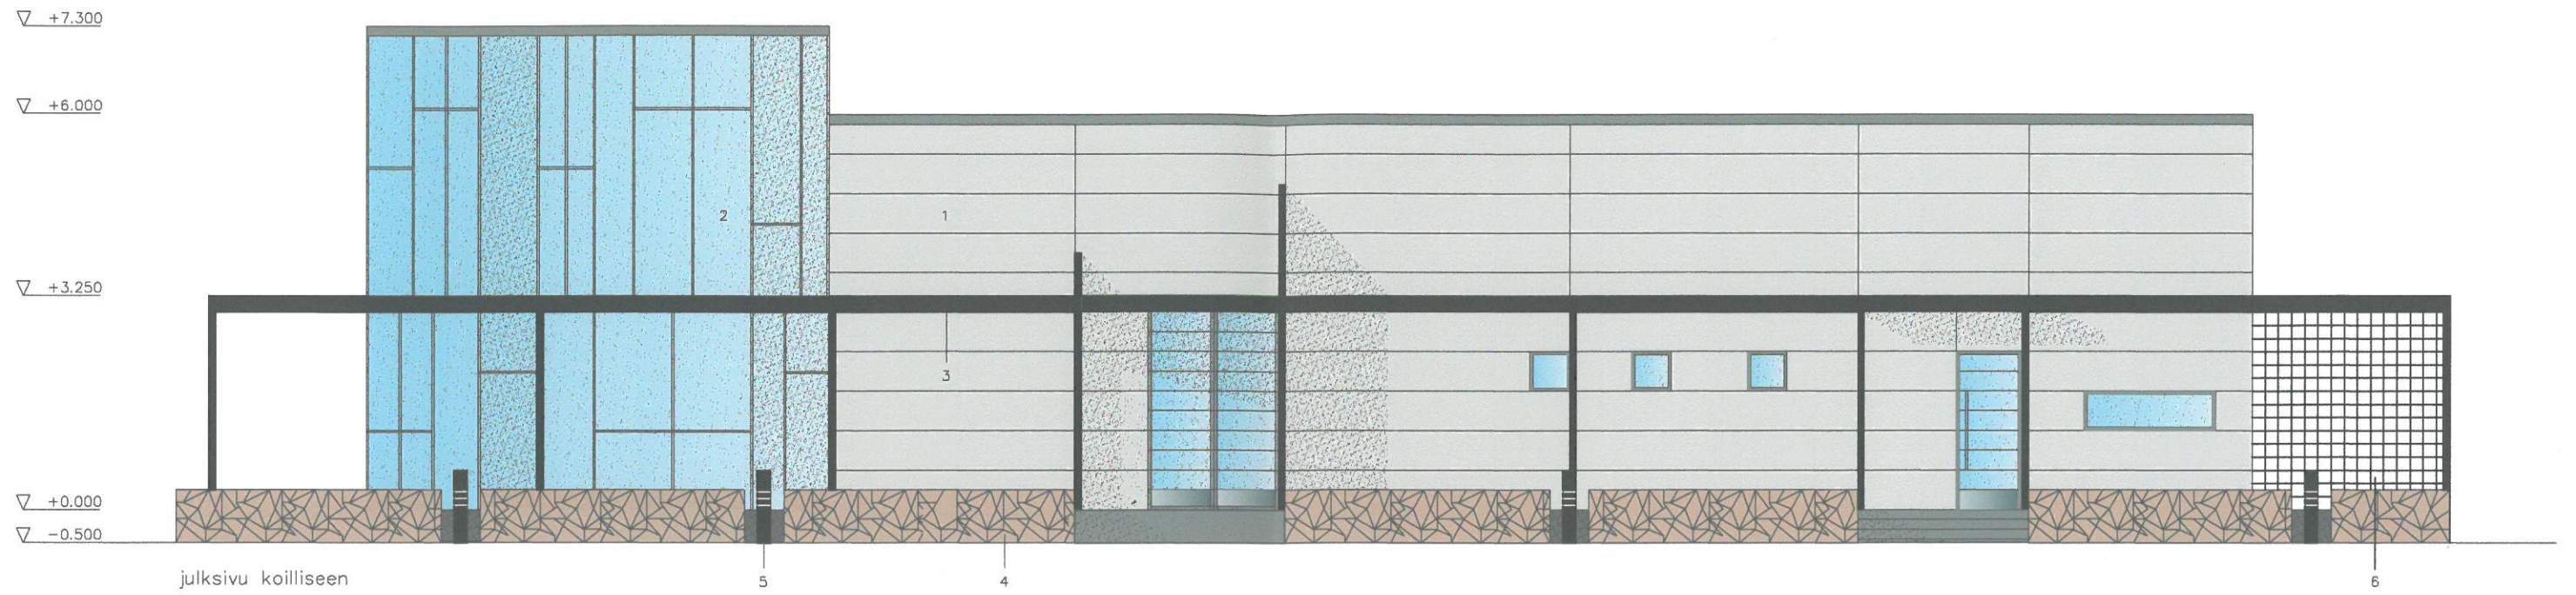


- 1 muovinnoitettu pelti
- 2 lasi
- 3 teräspalkki
- 4 verkkokivi
- 5 pylväsvalaisin
- 6 teräsverkko

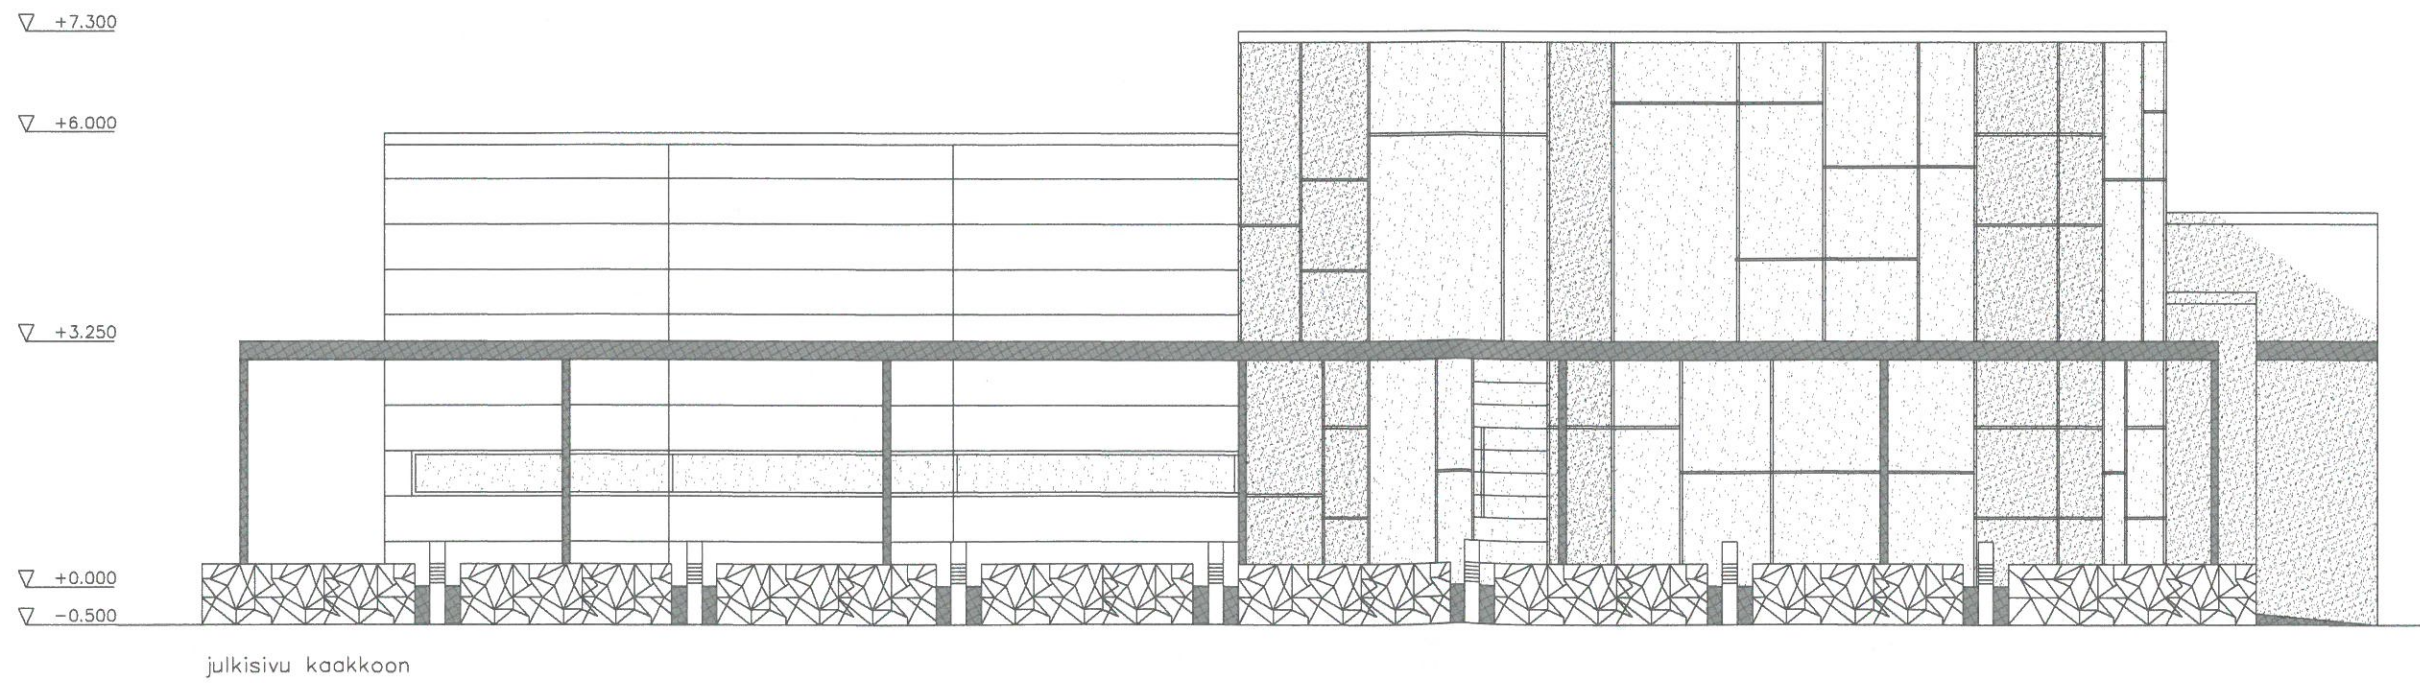



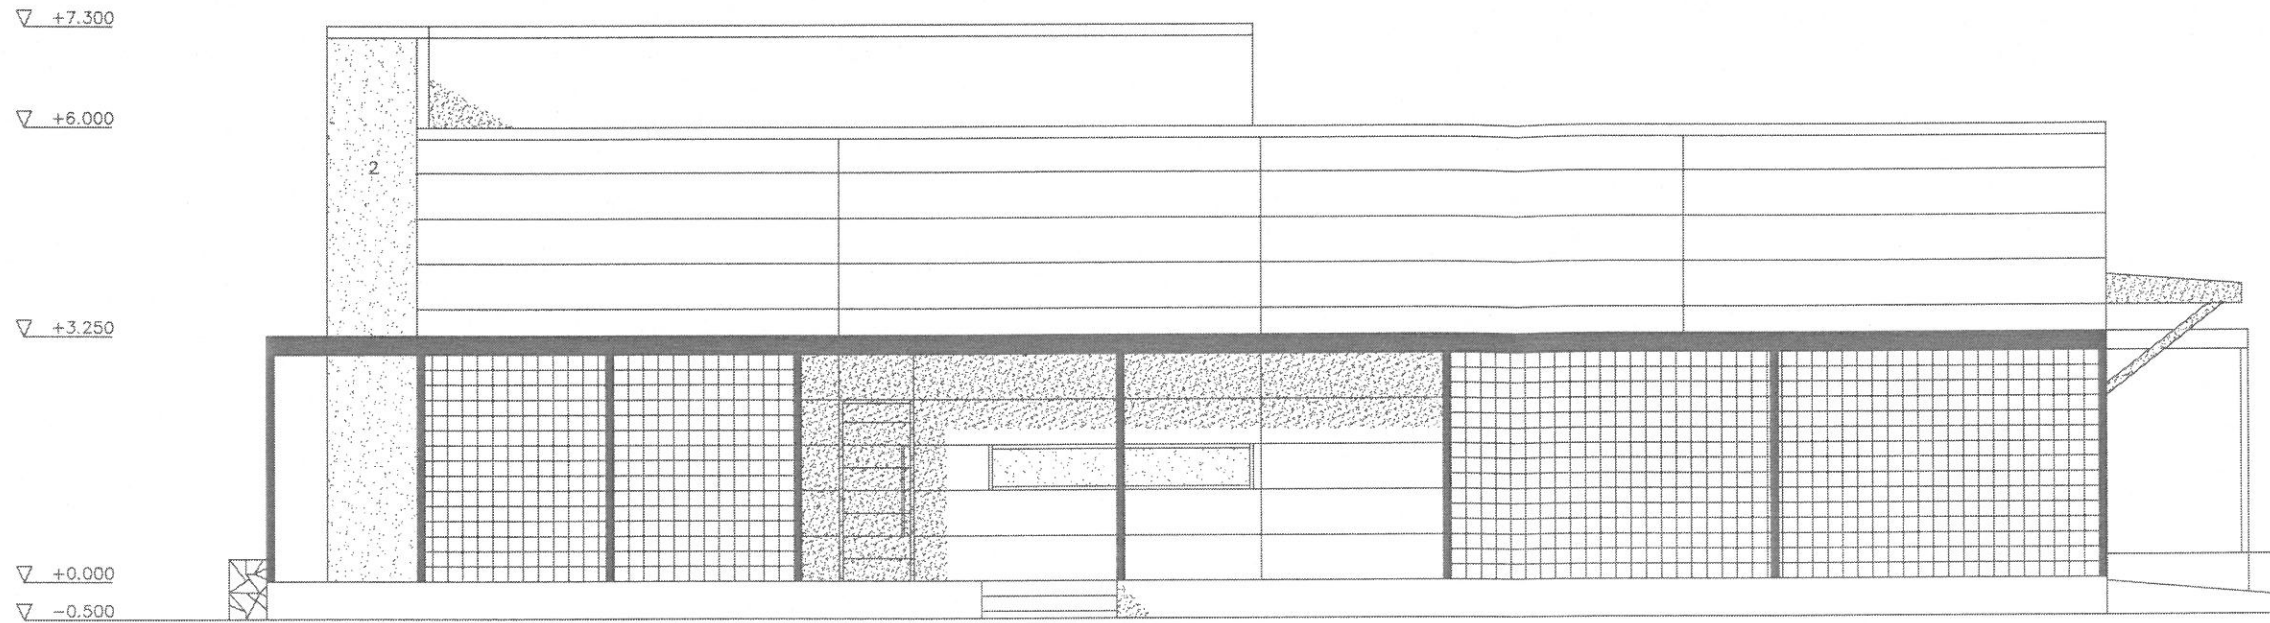

julkisivu luoteeseen

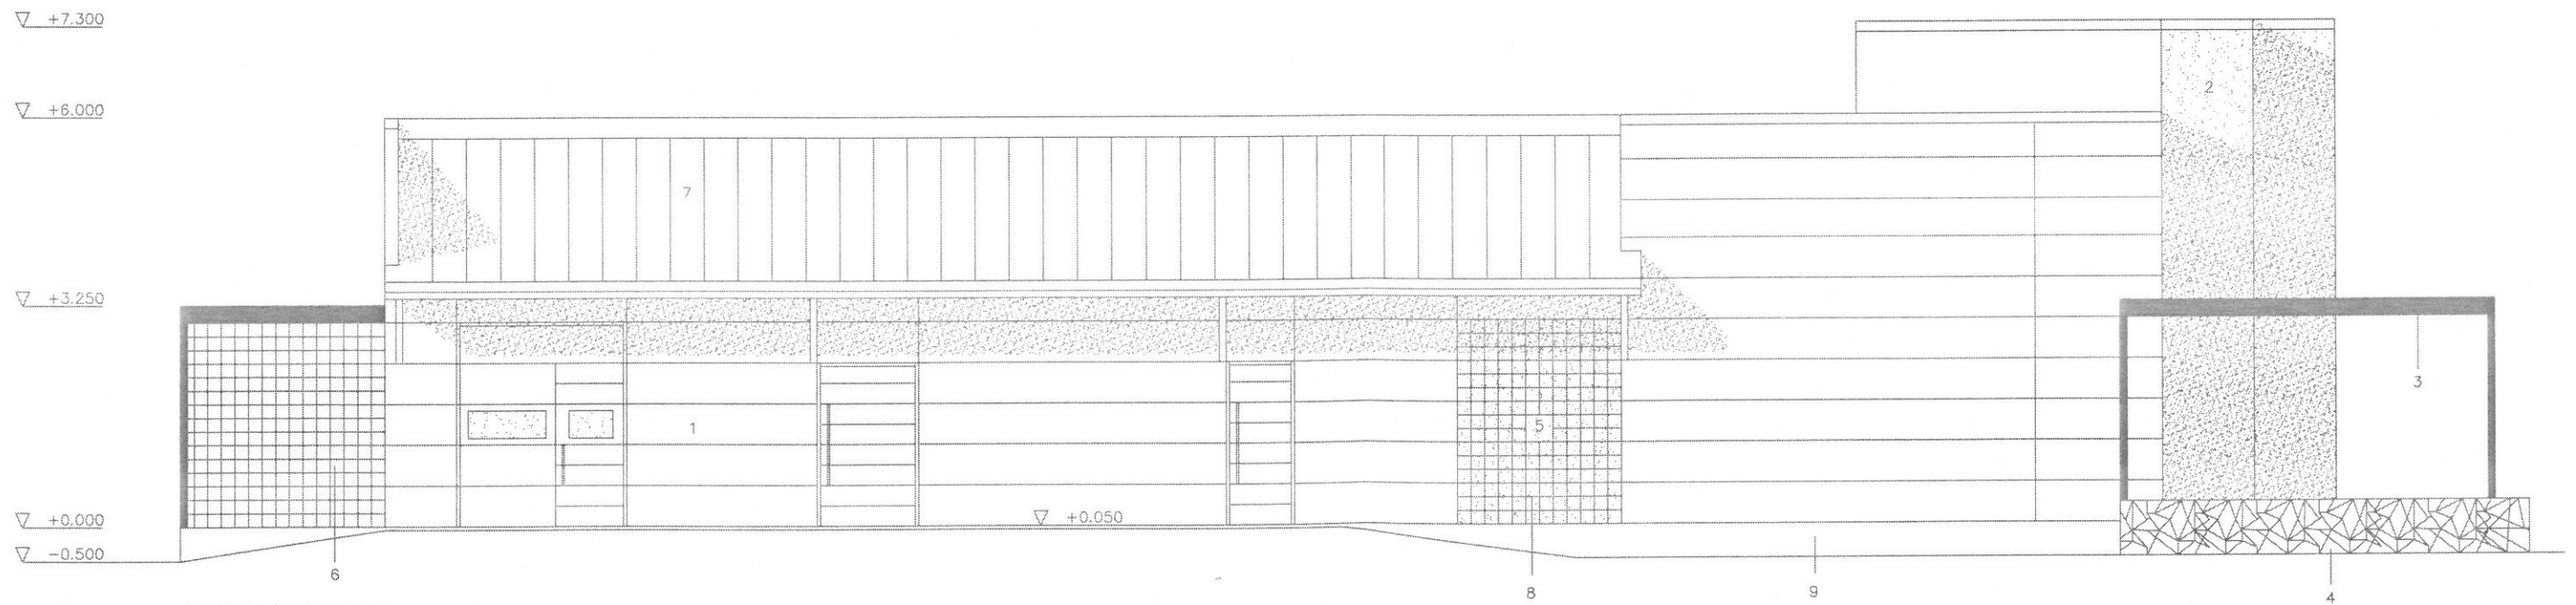


julkisivu lounaaseen

- 1 muovipinnoitettu pelti
- 2 lasi
- 3 teräspalkki
- 4 verkkokivi
- 5 pylväsvalaisin
- 6 teräsverkko
- 7 huopakate
- 8 lasitili
- 9 betoni

22 400

2400

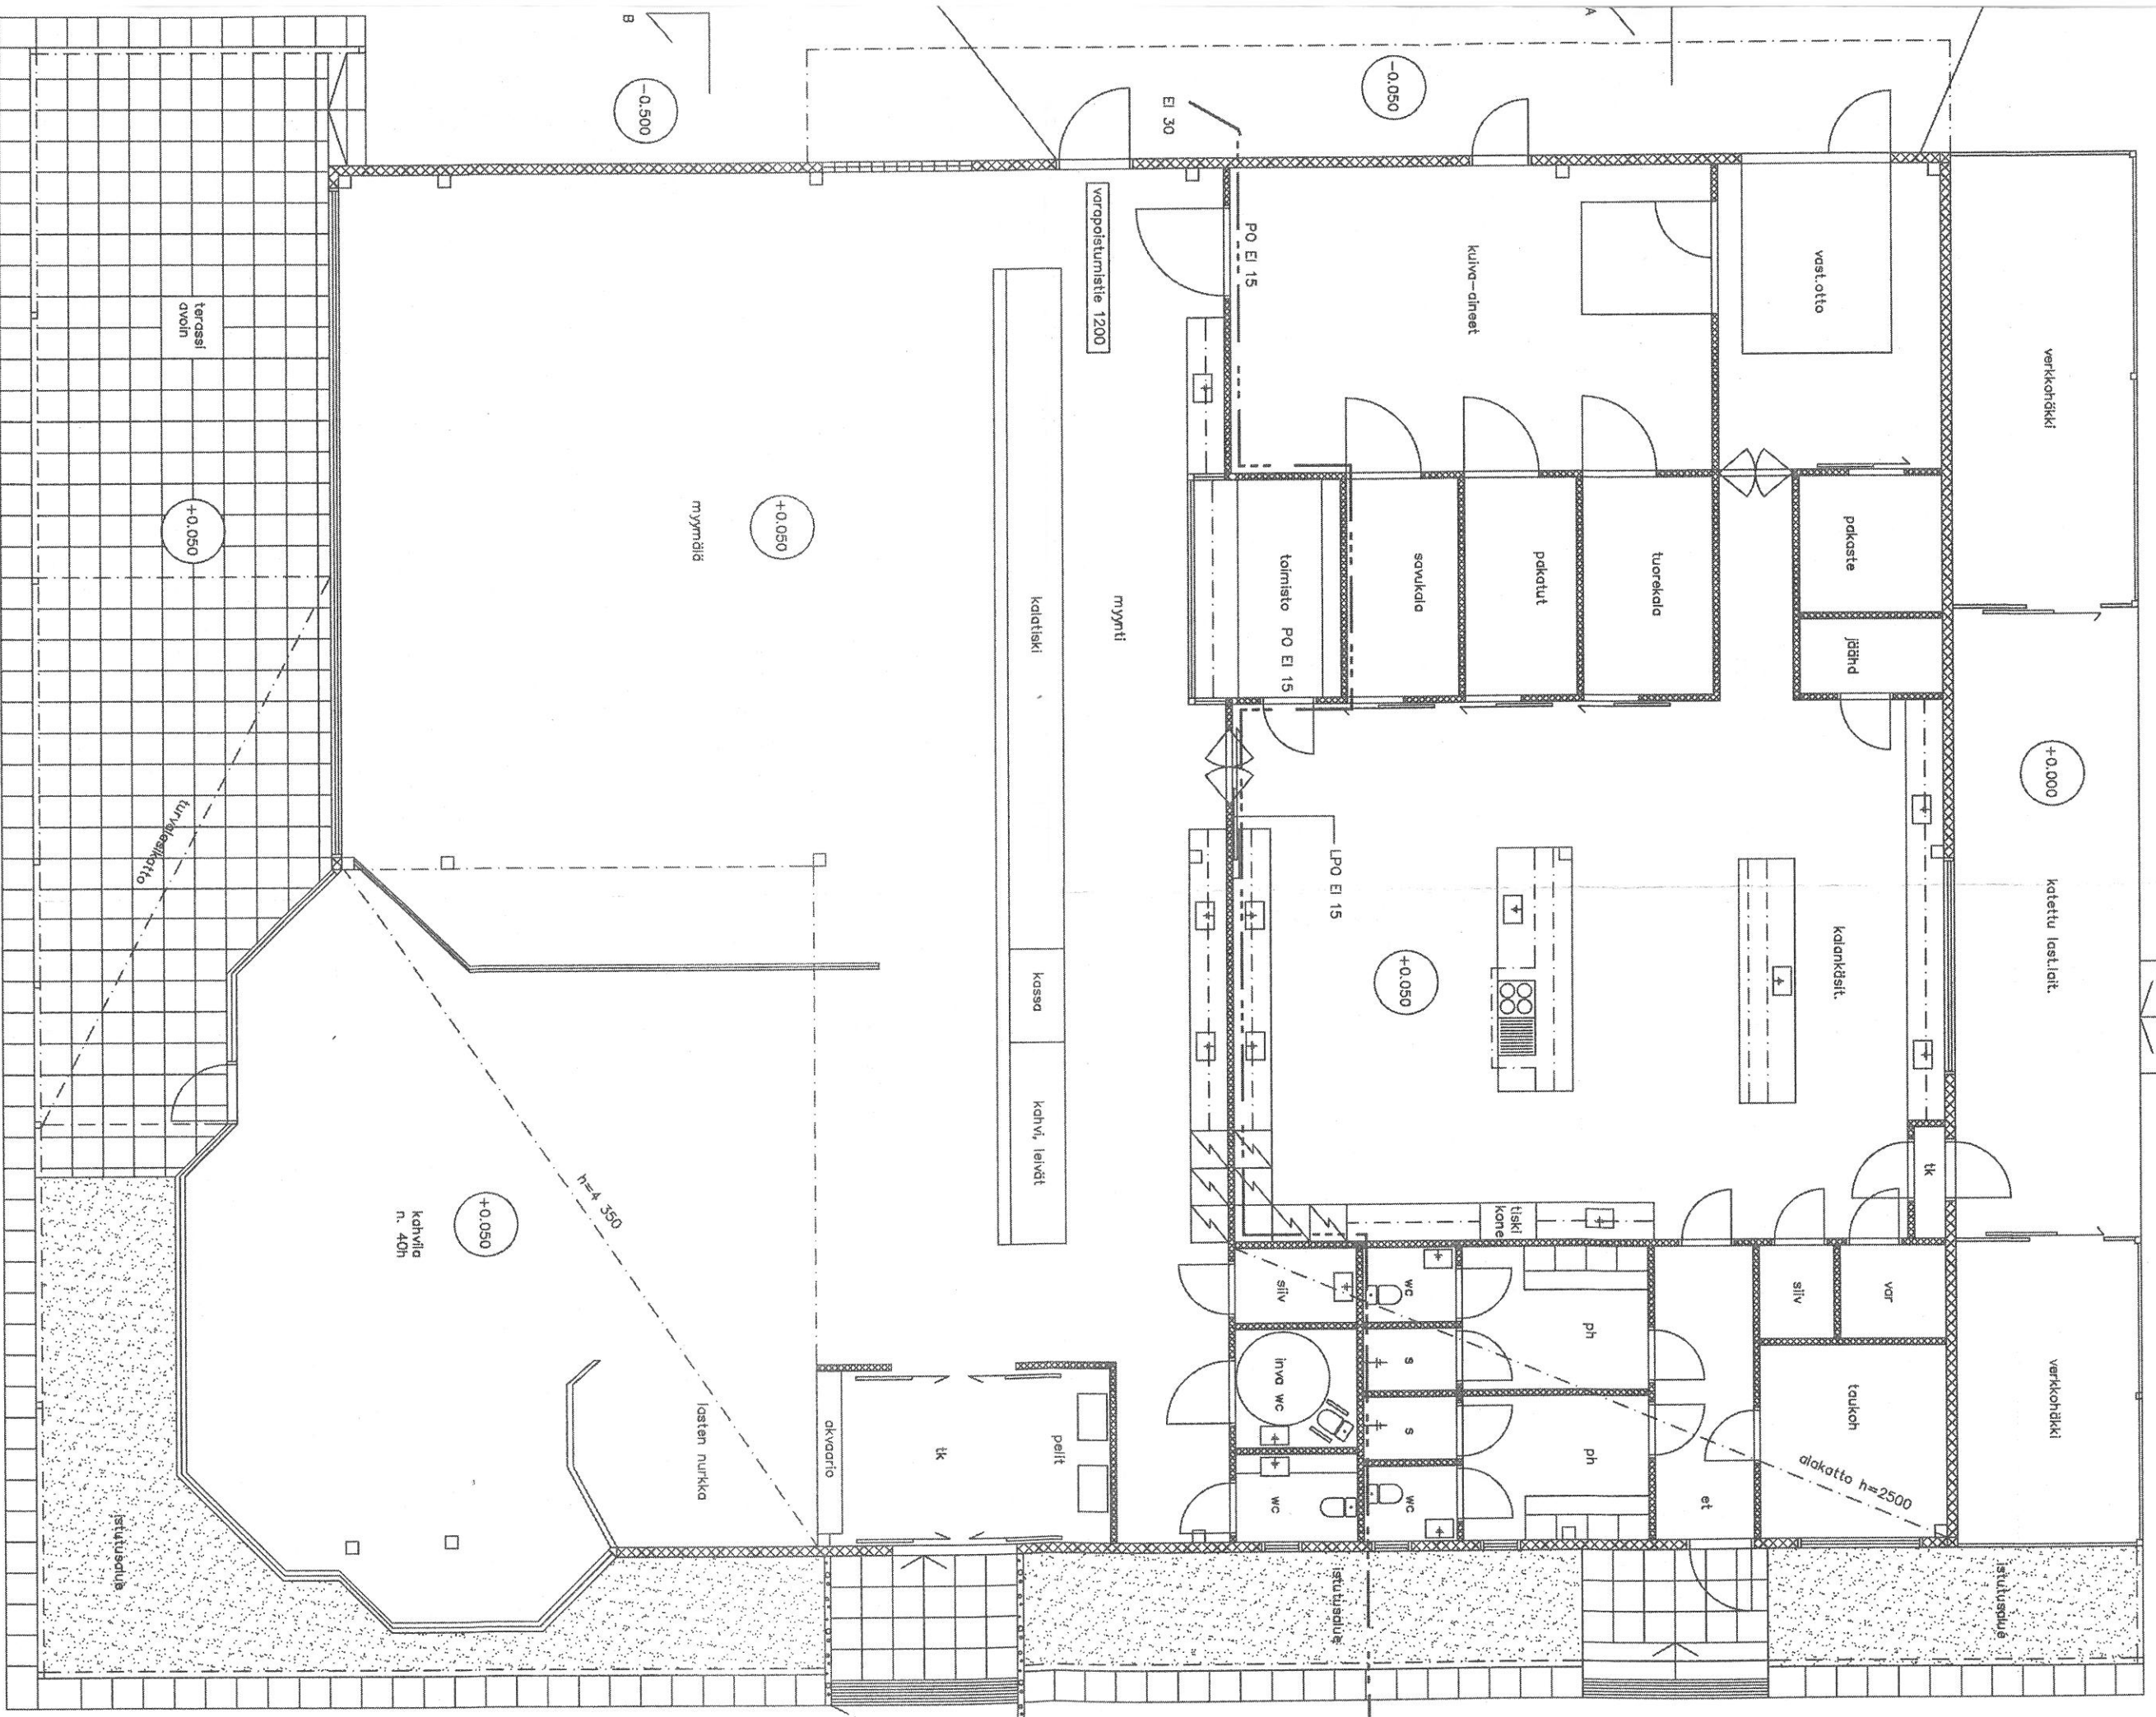

-0.500

+0.000

+0.050

+0.050

+0.050

-0.500

-0.500

-0.500

palo-osk  
2. 252

palo-osk  
1. 358

Ei 30

Ei 30

B

A

B

A

B