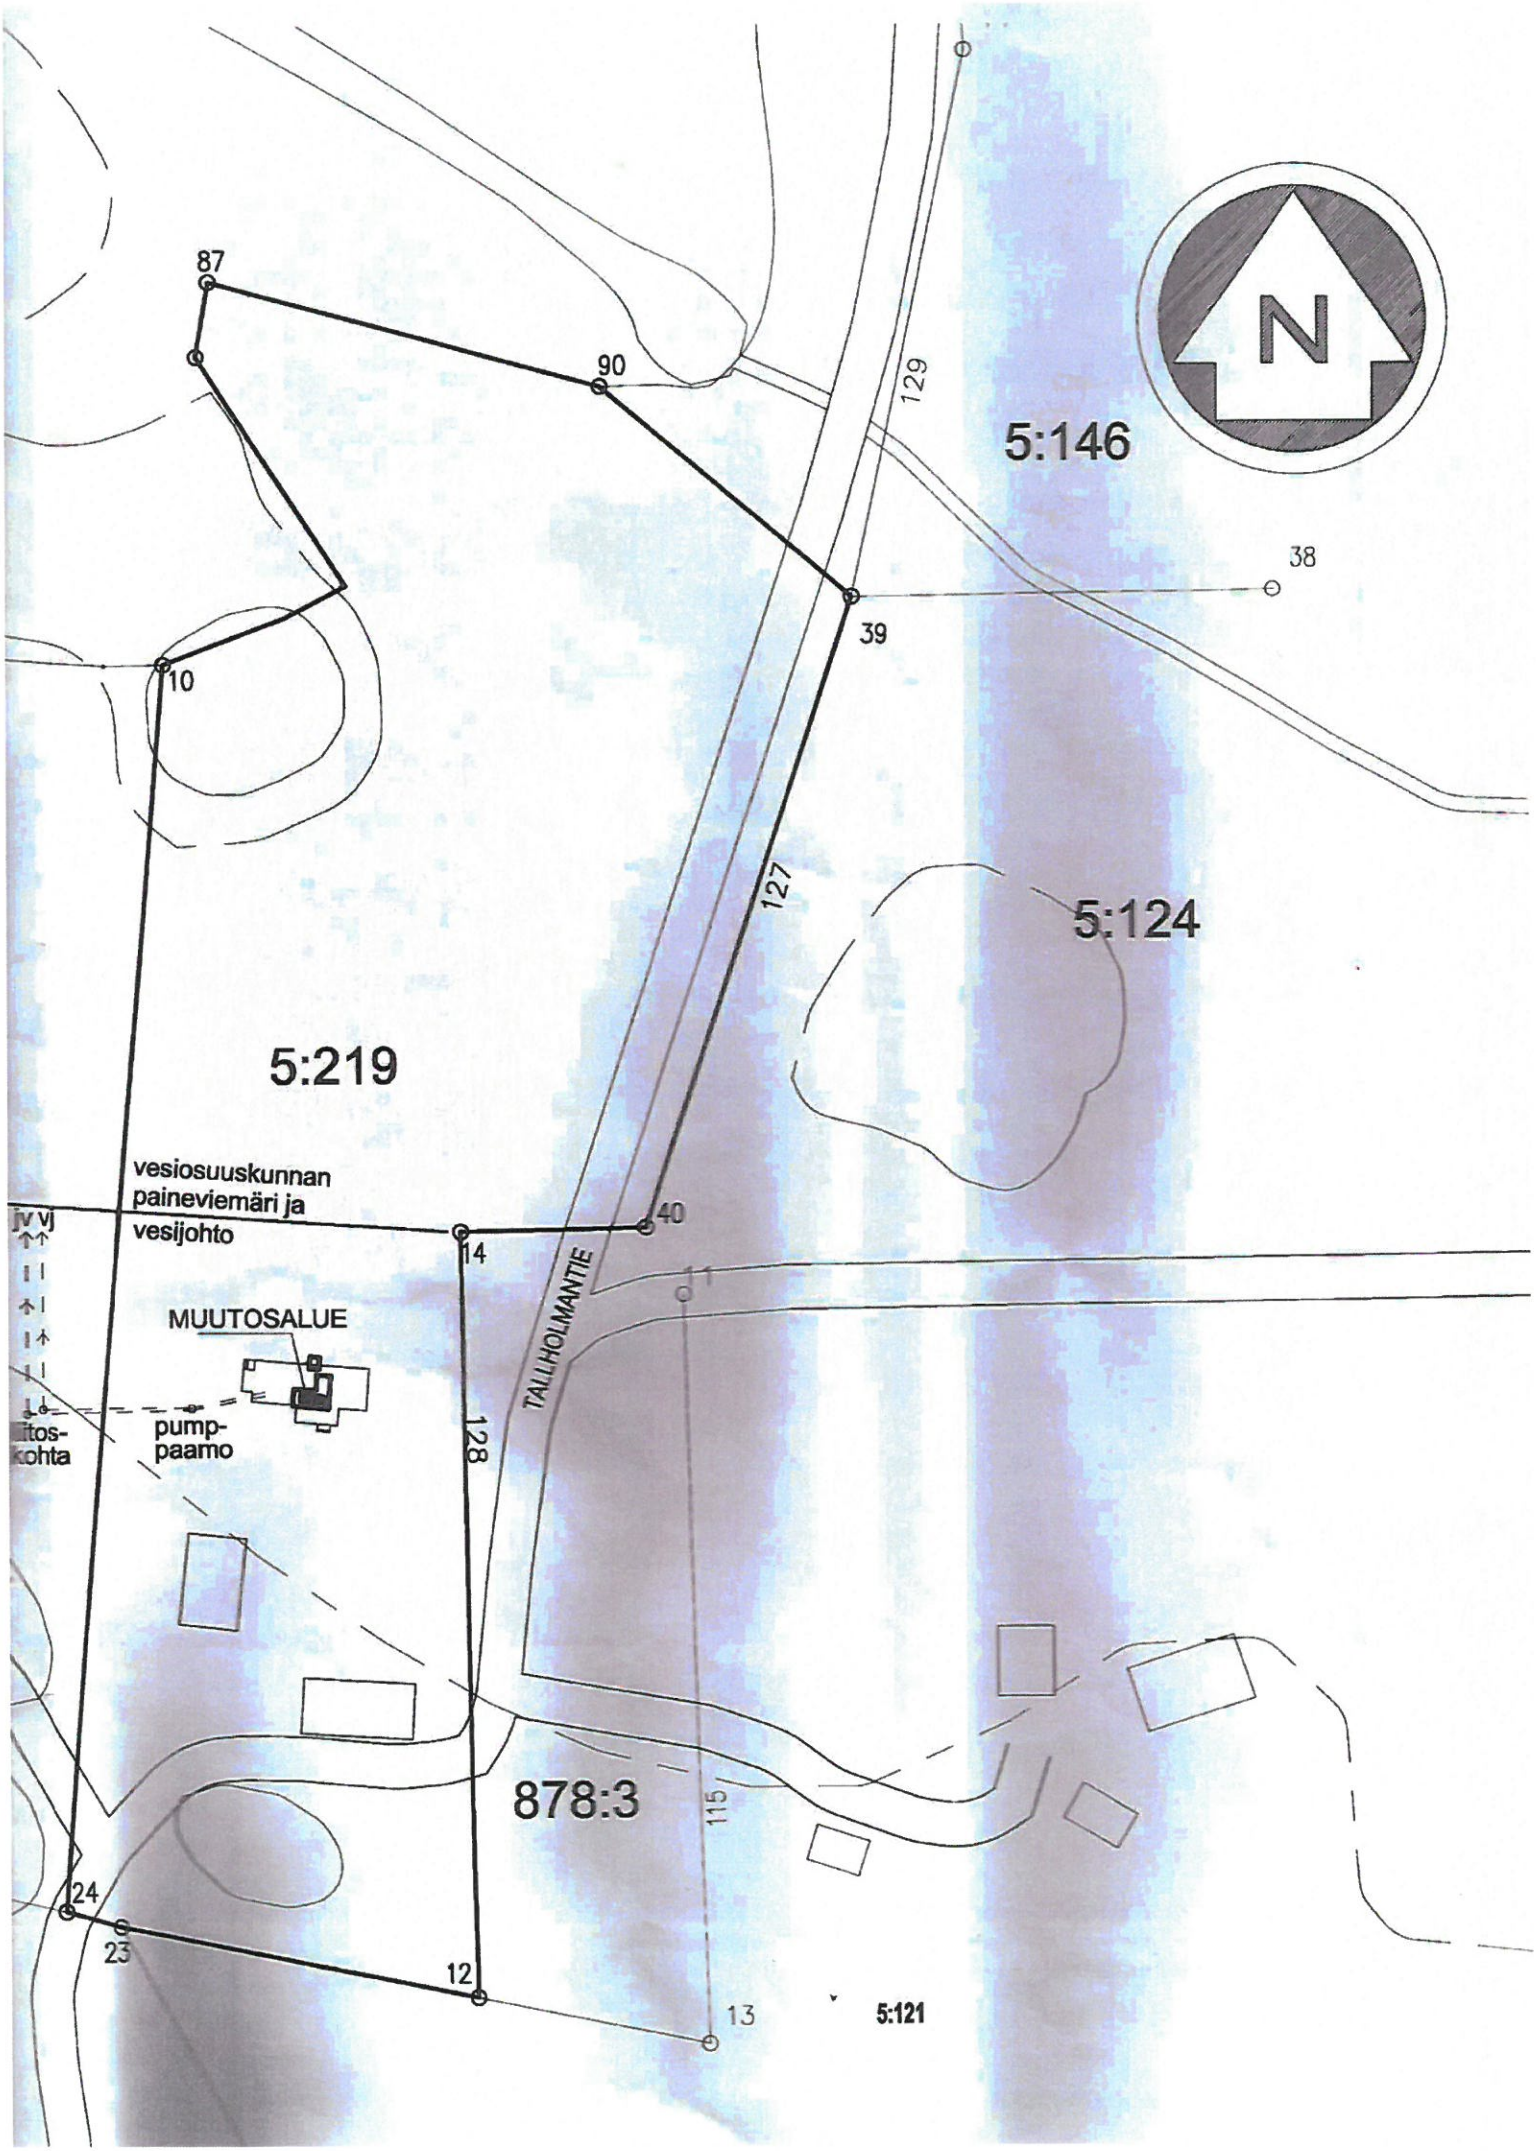
N
87
90
129
5:146
38
39
10
127
5:124
5:219
vesiosuuskunnan
paineviemäri ja
vesijohto
jv vj
40
14
MUUTOSALUE
TALLHOLMANTIE
pump-
paamo
128
878:3
115
24
23
12
13
5:121