




**LOVIISAN KAUPUNKI
LOVISA STAD**

**Tulostettu 23.01.2020
Mittakaava 1:20000**




Maksu/avgift 6 € + alv/moms = 7,44 €

ASEMAPIIRROS

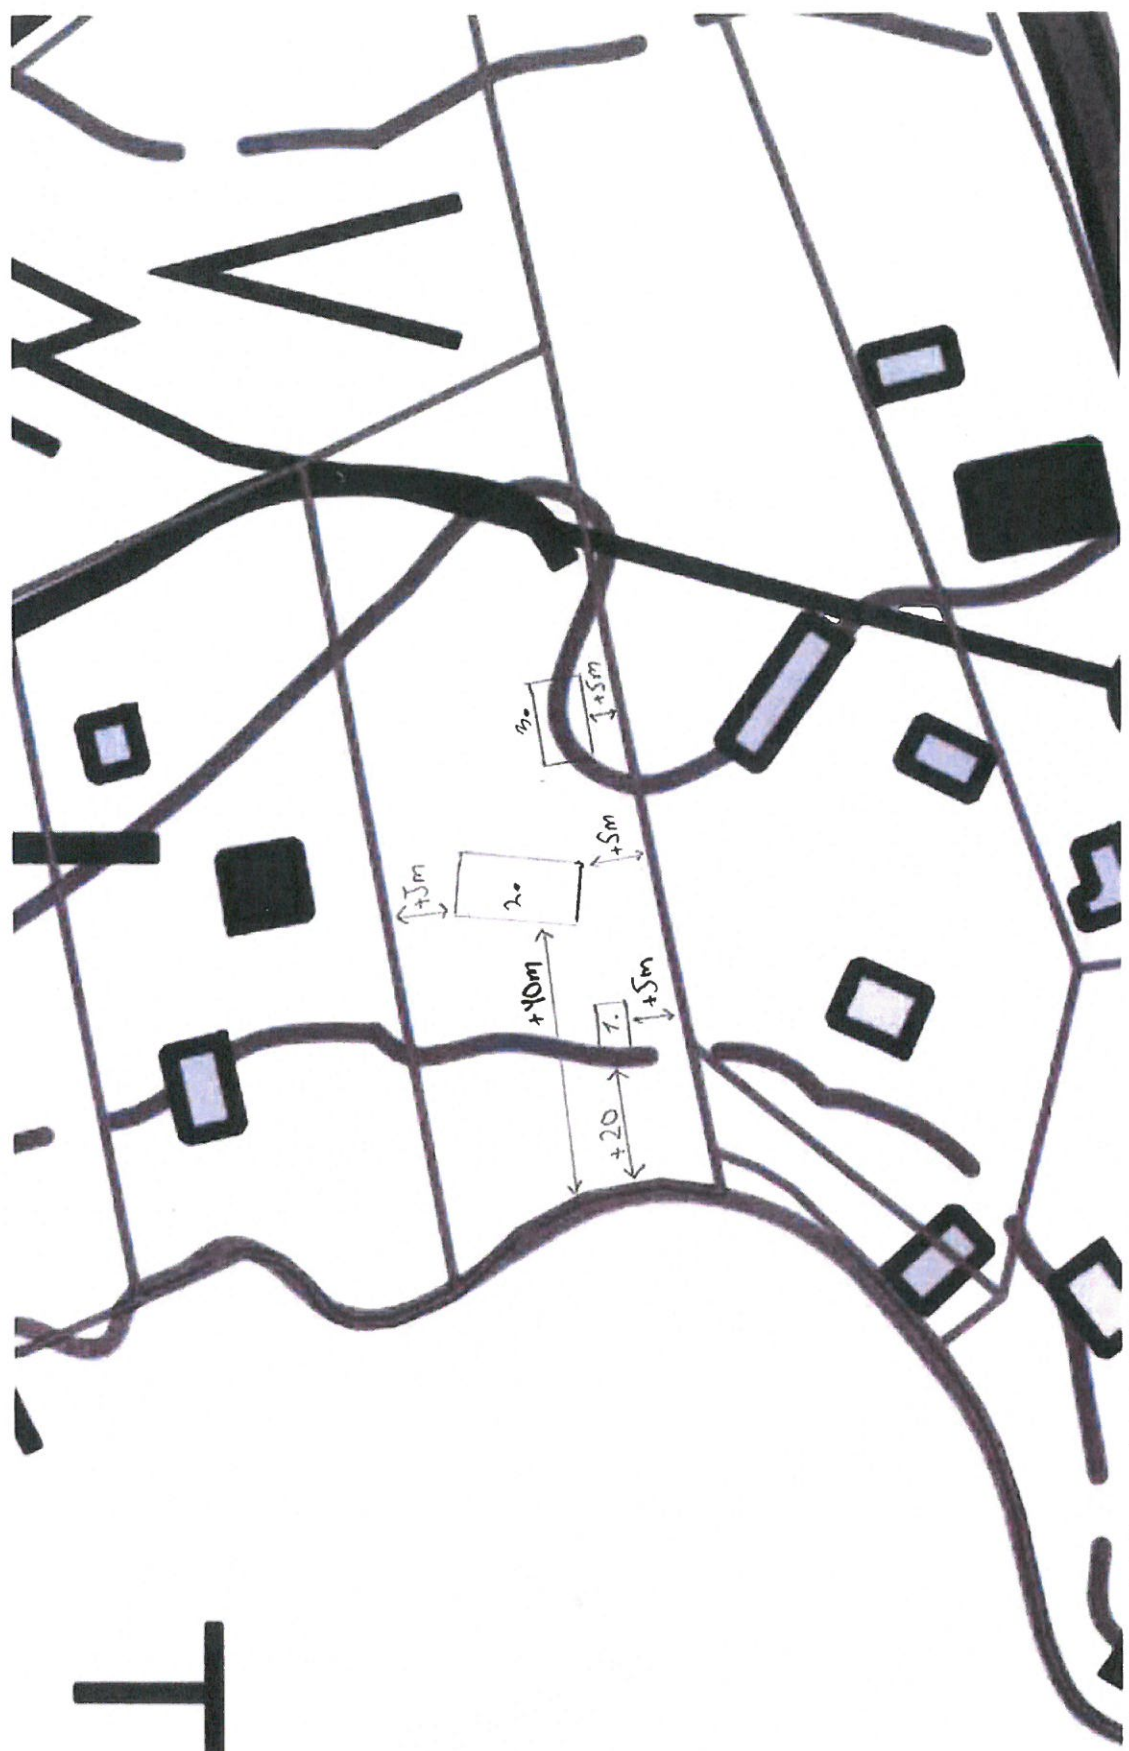

Tulostettu Maanmittauslaitoksen asiointipalvelusta

1. Savurakennus 25m²
2. Yksiasuntoinen asuinrakennus ~100-150m²
3. Autotalli ~50m²

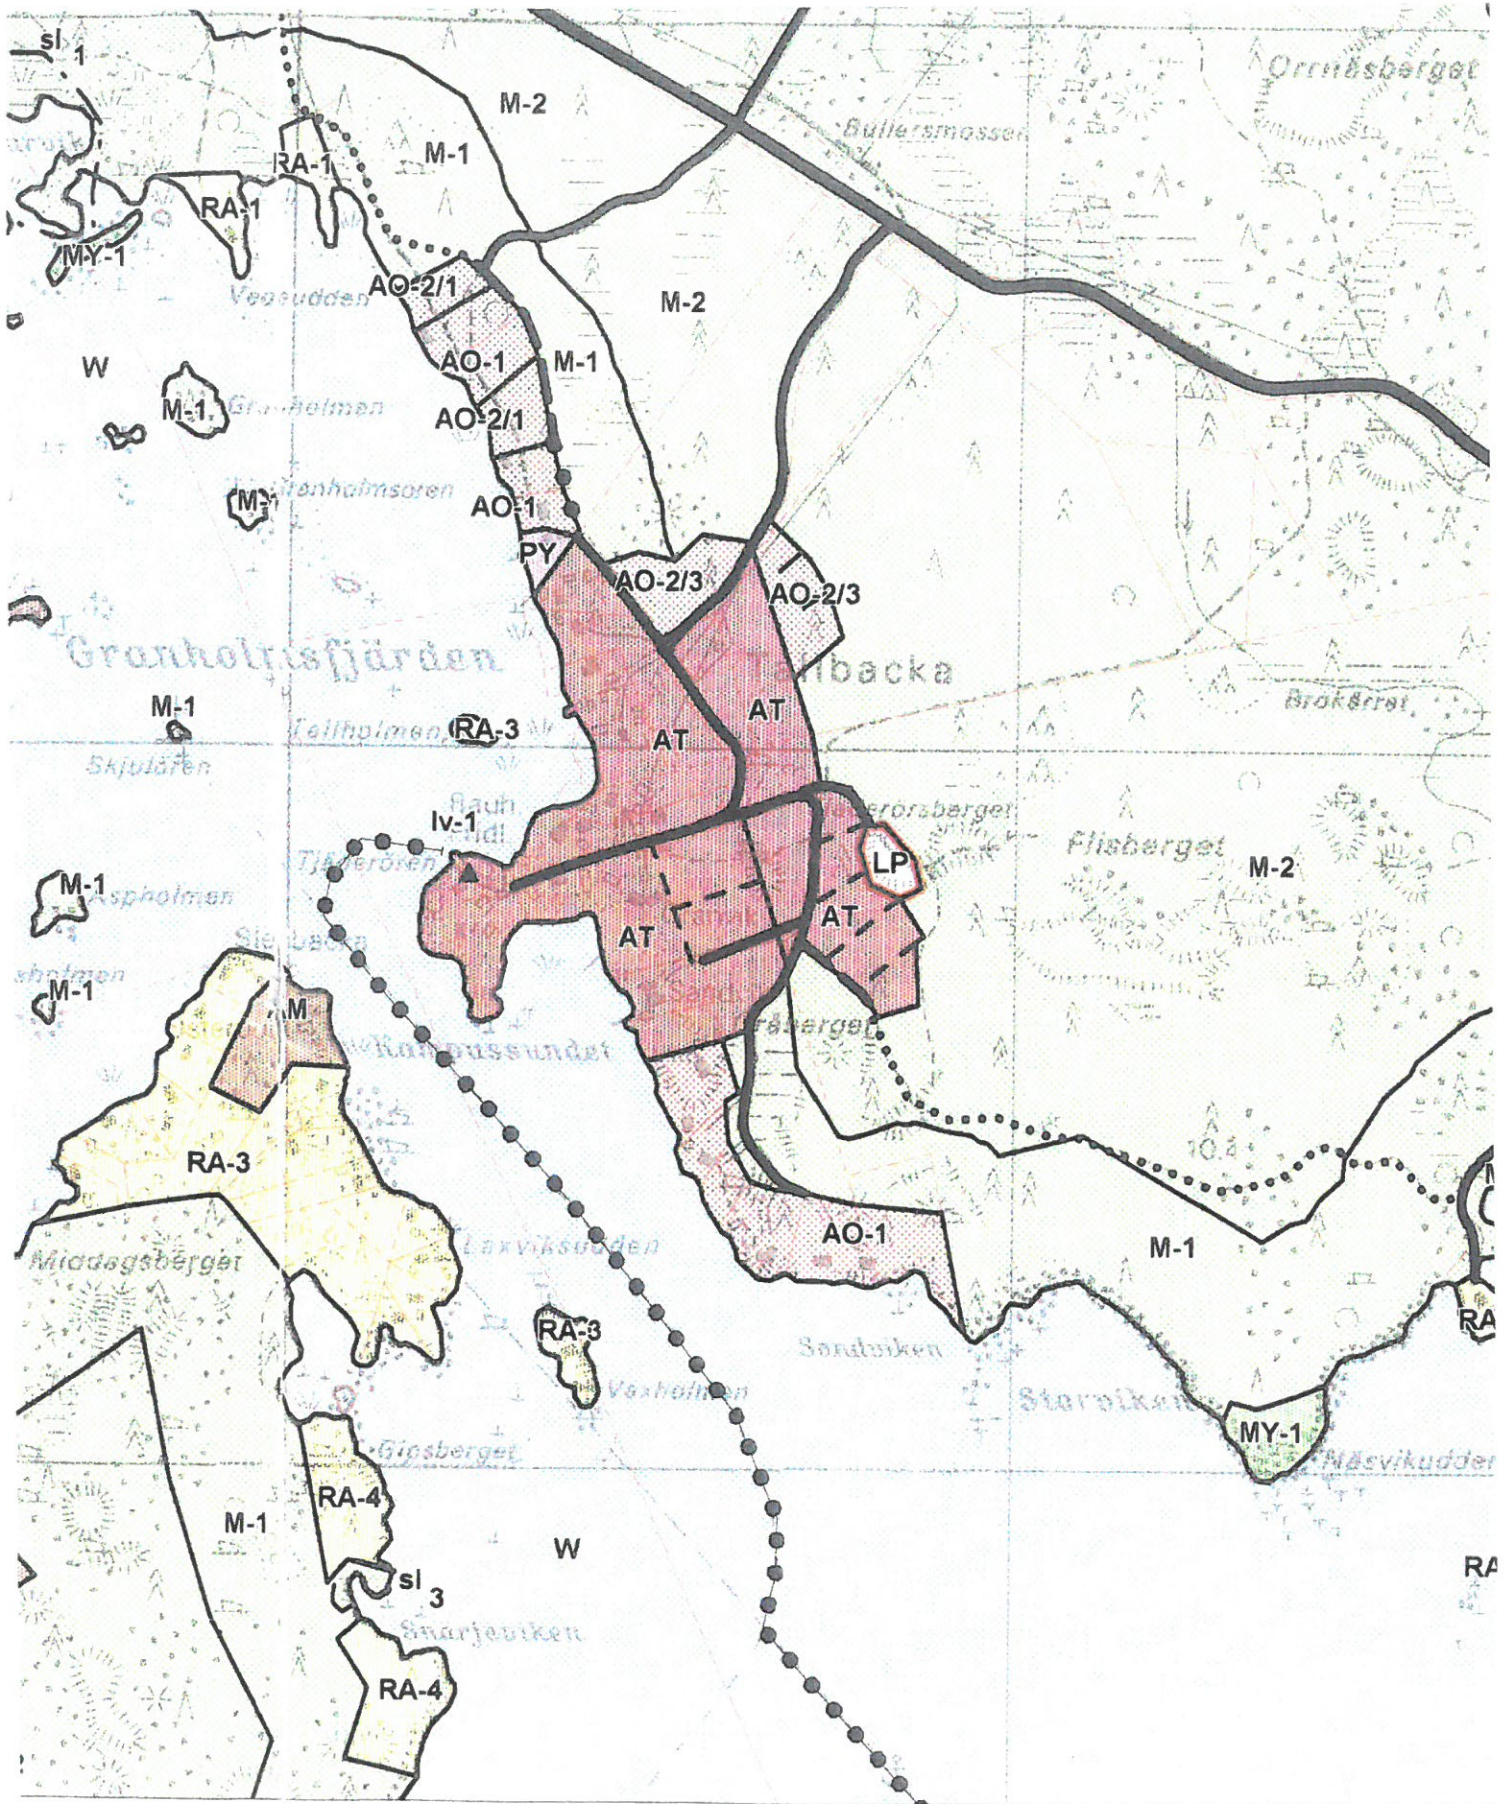

H34-485-b-1

Ote Gäddbergsö-Vahterpään osayleiskaavasta
 Utdrag ur delgeneralplanen för Gäddbergsö-Vahterpää
 1:10 000
 Vahvistettu/fastställd 26.7.1999

26.11.19
 Otsikko: Ote yleiskaavan osayleiskaavasta
 Eik: Eriksson

Johanna Eriksson

Johanna Eriksson

LOSEN
 LINASTUS *1800*