




SIVU ETU

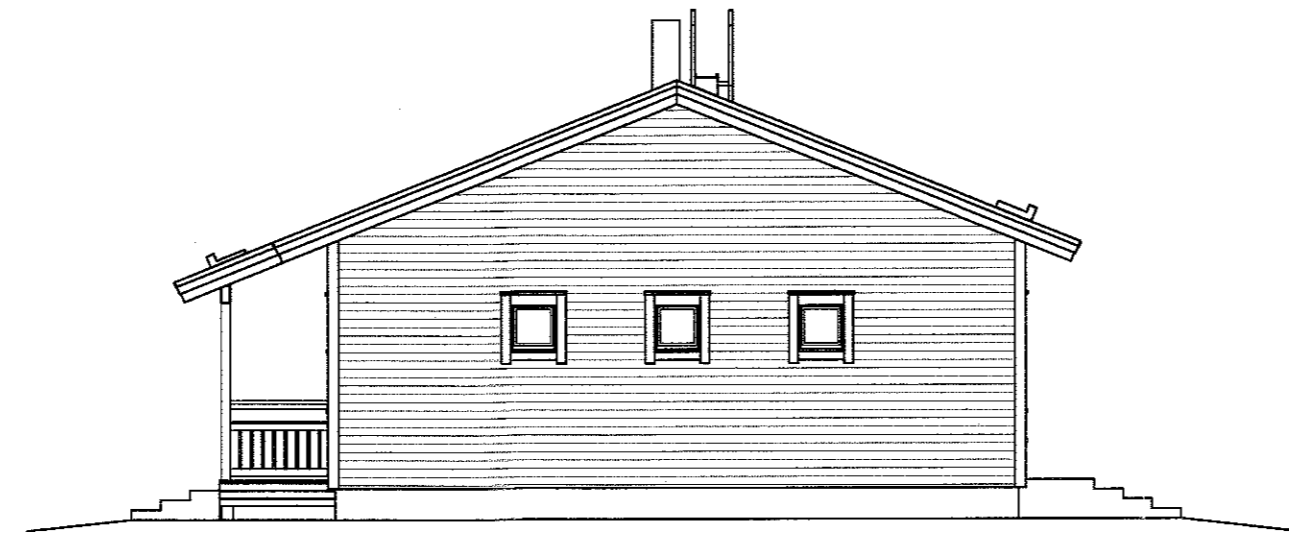


PÄÄTY OIKEA

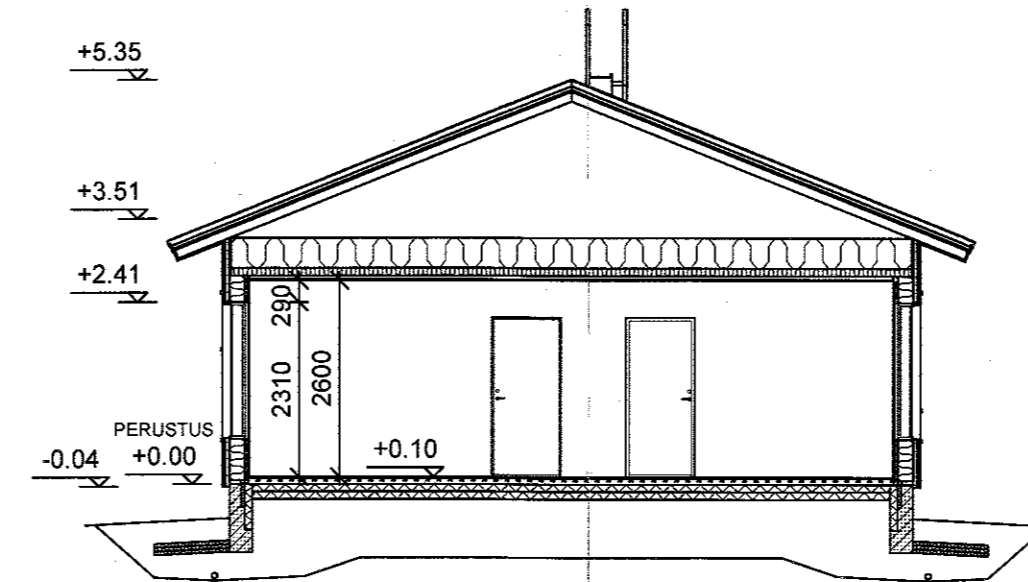

LEIKKAUS A - A

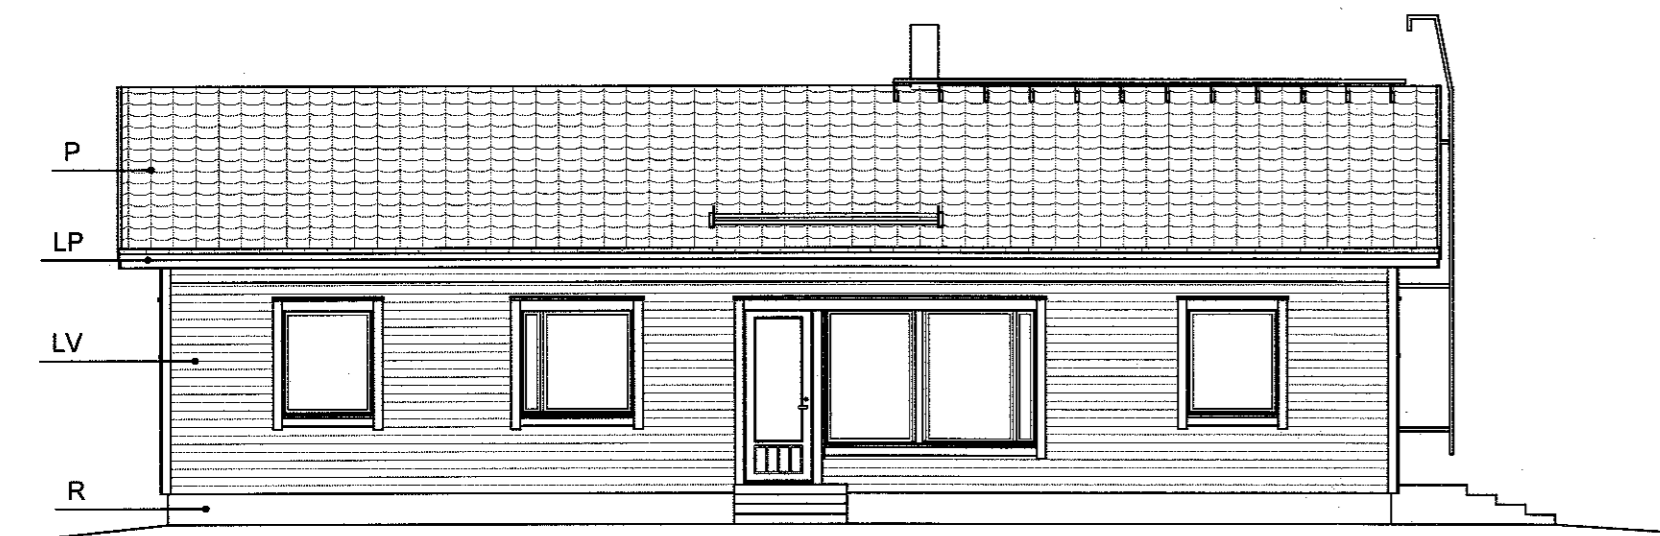

SIVU TAKA

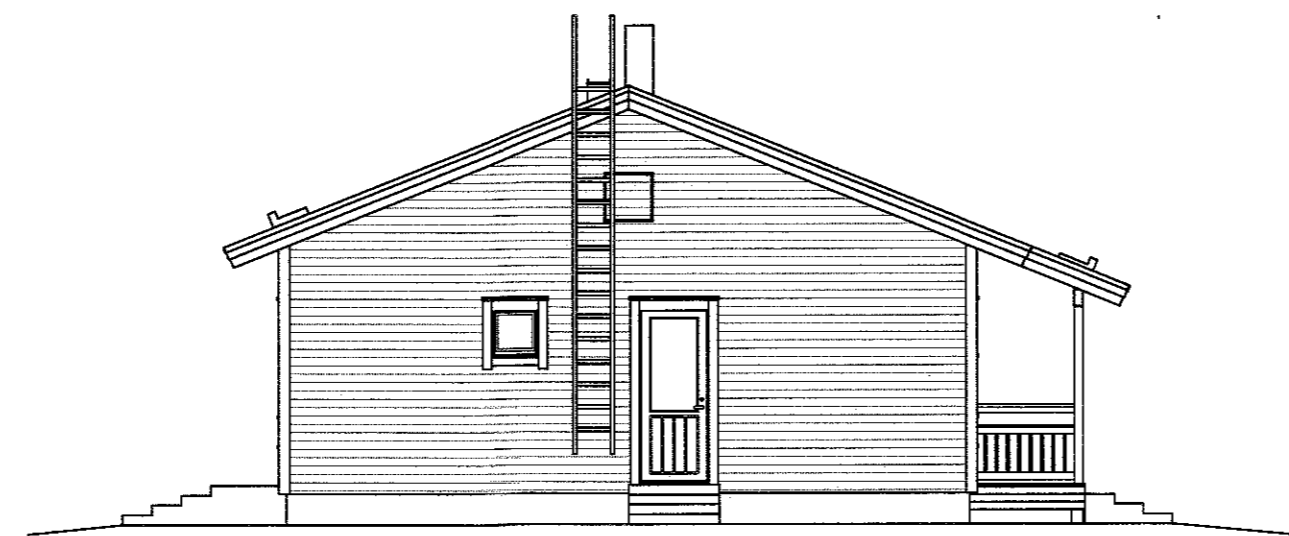

PÄÄTY VASEN

VESIKATTORAKENNE

TIILIKUVIOITU PELTIKATE  
RUOTEET 32 MM  
TUULETUSRIMA 32 MM  
ALUSKATE  
KATTORISTIKKO

ALAPOHJARAKENNE

LATTIAPÄÄLLYSTE  
TERÄSBETONILAATTA 80 MM  
SOLUMUOVI 200 MM  
TIIVISTETTY SORA

U-ARVOT

W/(m<sup>2</sup>K)

ULKOSEINÄ 0.15  
YLÄPOHJA 450 MM 0.08  
ALAPOHJA 0.13  
ULKO-OVI 1.00  
PARVEKEOVI 1.00  
IKKUNAT 1.00

YLÄPOHJARAKENNE

YLÄPOHJAERISTE 450 MM  
HÖYRYNSULKUMUOVI  
KOOLAUS  
SISÄVERHOUS

ULKOSEINÄRAKENNE

VERHOUSLAUTA 23 MM  
ILMARAKO + KOOLAUS 48 MM  
TUULENSUOJALEVY 9 MM  
RUNKO + MIN.VILLA 200 MM  
HÖYRYNSULKUMUOVI  
KOOLAUS + MIN.VILLA 50 MM  
KIPSILEVY 13 MM

JULKISIVUMATERIAALIT

P. TIILIKUVIOITU PELTIKATE  
LP LAUTA  
LV LAUTA  
R RAPPAUS

**HUOM.**  
Tämä piirustus on PYHÄNNÄN  
RAKENNUSTUOTE OY:n omai-  
suutta. Piirustuksen käyttäminen  
ja jäljentäminen ilman  
lupaamme on kielletty.

K.osa/Kylä <b>Pernaja</b>	Korttelit/Tila	Tontti/Rn:o	Viranomaisten arkistointimerkintöjä varten	Rak.luvan n:o
Rakennustoimenpide <b>UUDISRAKENNUS</b>			Piirustustaji <b>PÄÄPIIRUSTUS</b>	Juoks. n:o
			Piirustuksen sisältö <b>JULKISIVUT POIKKILEIKKAUS</b>	mk 1:100 1:100
Suunnittelija, päivitys ja allekirjoitus <b>Pyhännän Rakennustuote Oy</b> Puh. 020 770 7000 Fax. 020 770 7000	Pvm. <b>16.6.2014</b>	Piir. <b>TALE</b>	Suunnitteluala <b>ARK</b>	Talotyyppi Sop.n:o <b>476052</b>
Yhteyshenkilö				