




LOVIISAN KAUPUNKI
LOVISA STAD

Kauppakirjan liitekartta
Bilaga till köpbrev
Kiinteistö/Fastighet: 434-404-1-30
Osoite/Adress: Hattnäsintie 266, 07900 Loviisa

Ostaja/Köpare:

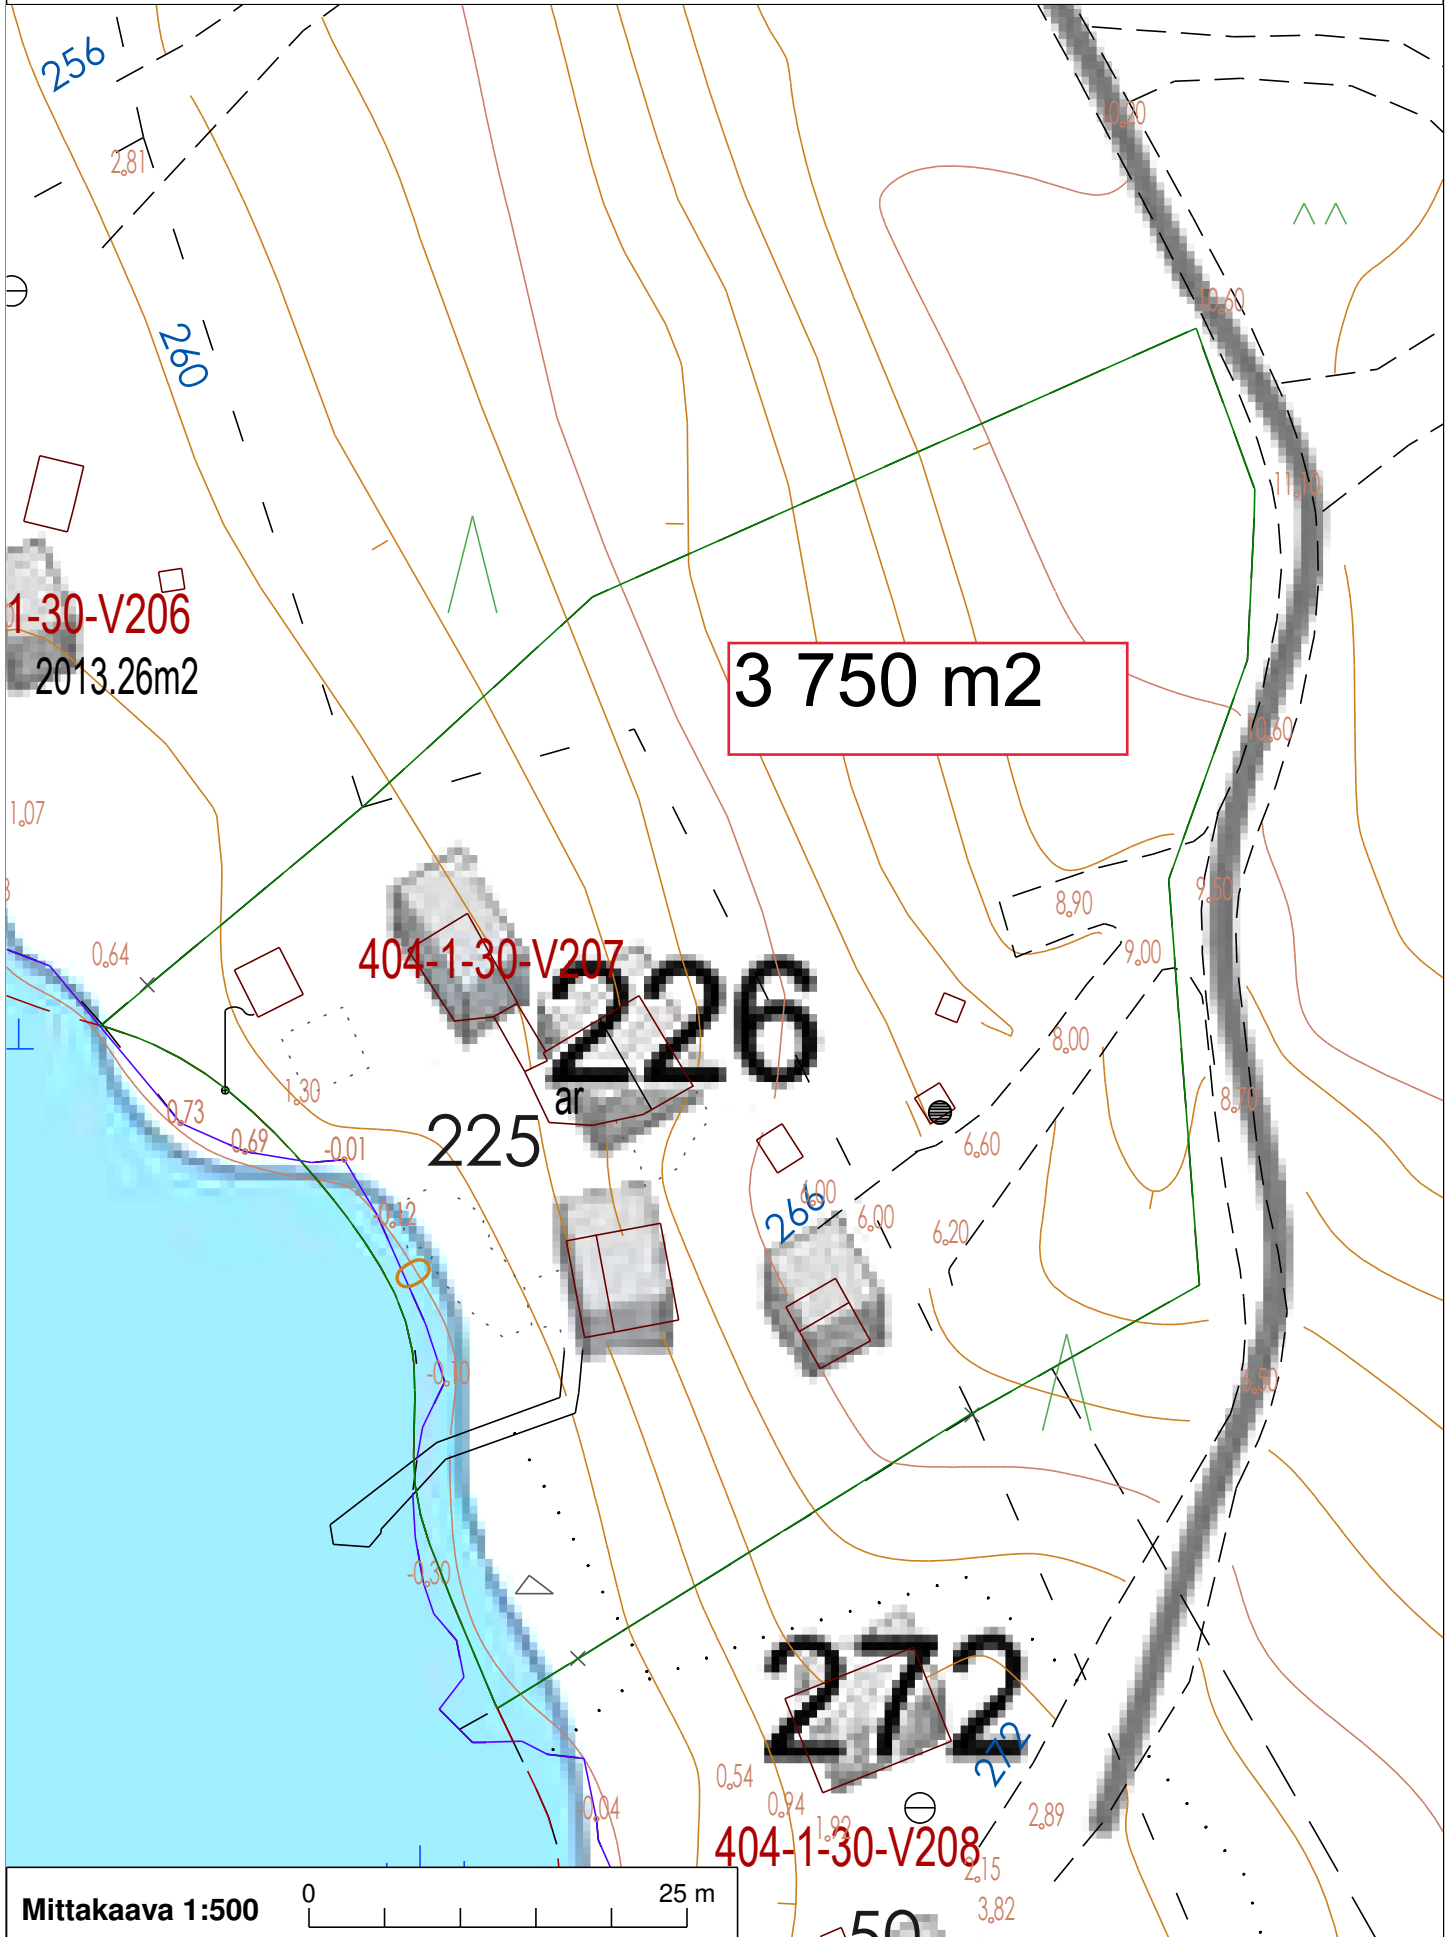

Mittakaava 1:500

0 25 m