




HARAVAKYLÄNTIE
RÄFSBYVÄGEN

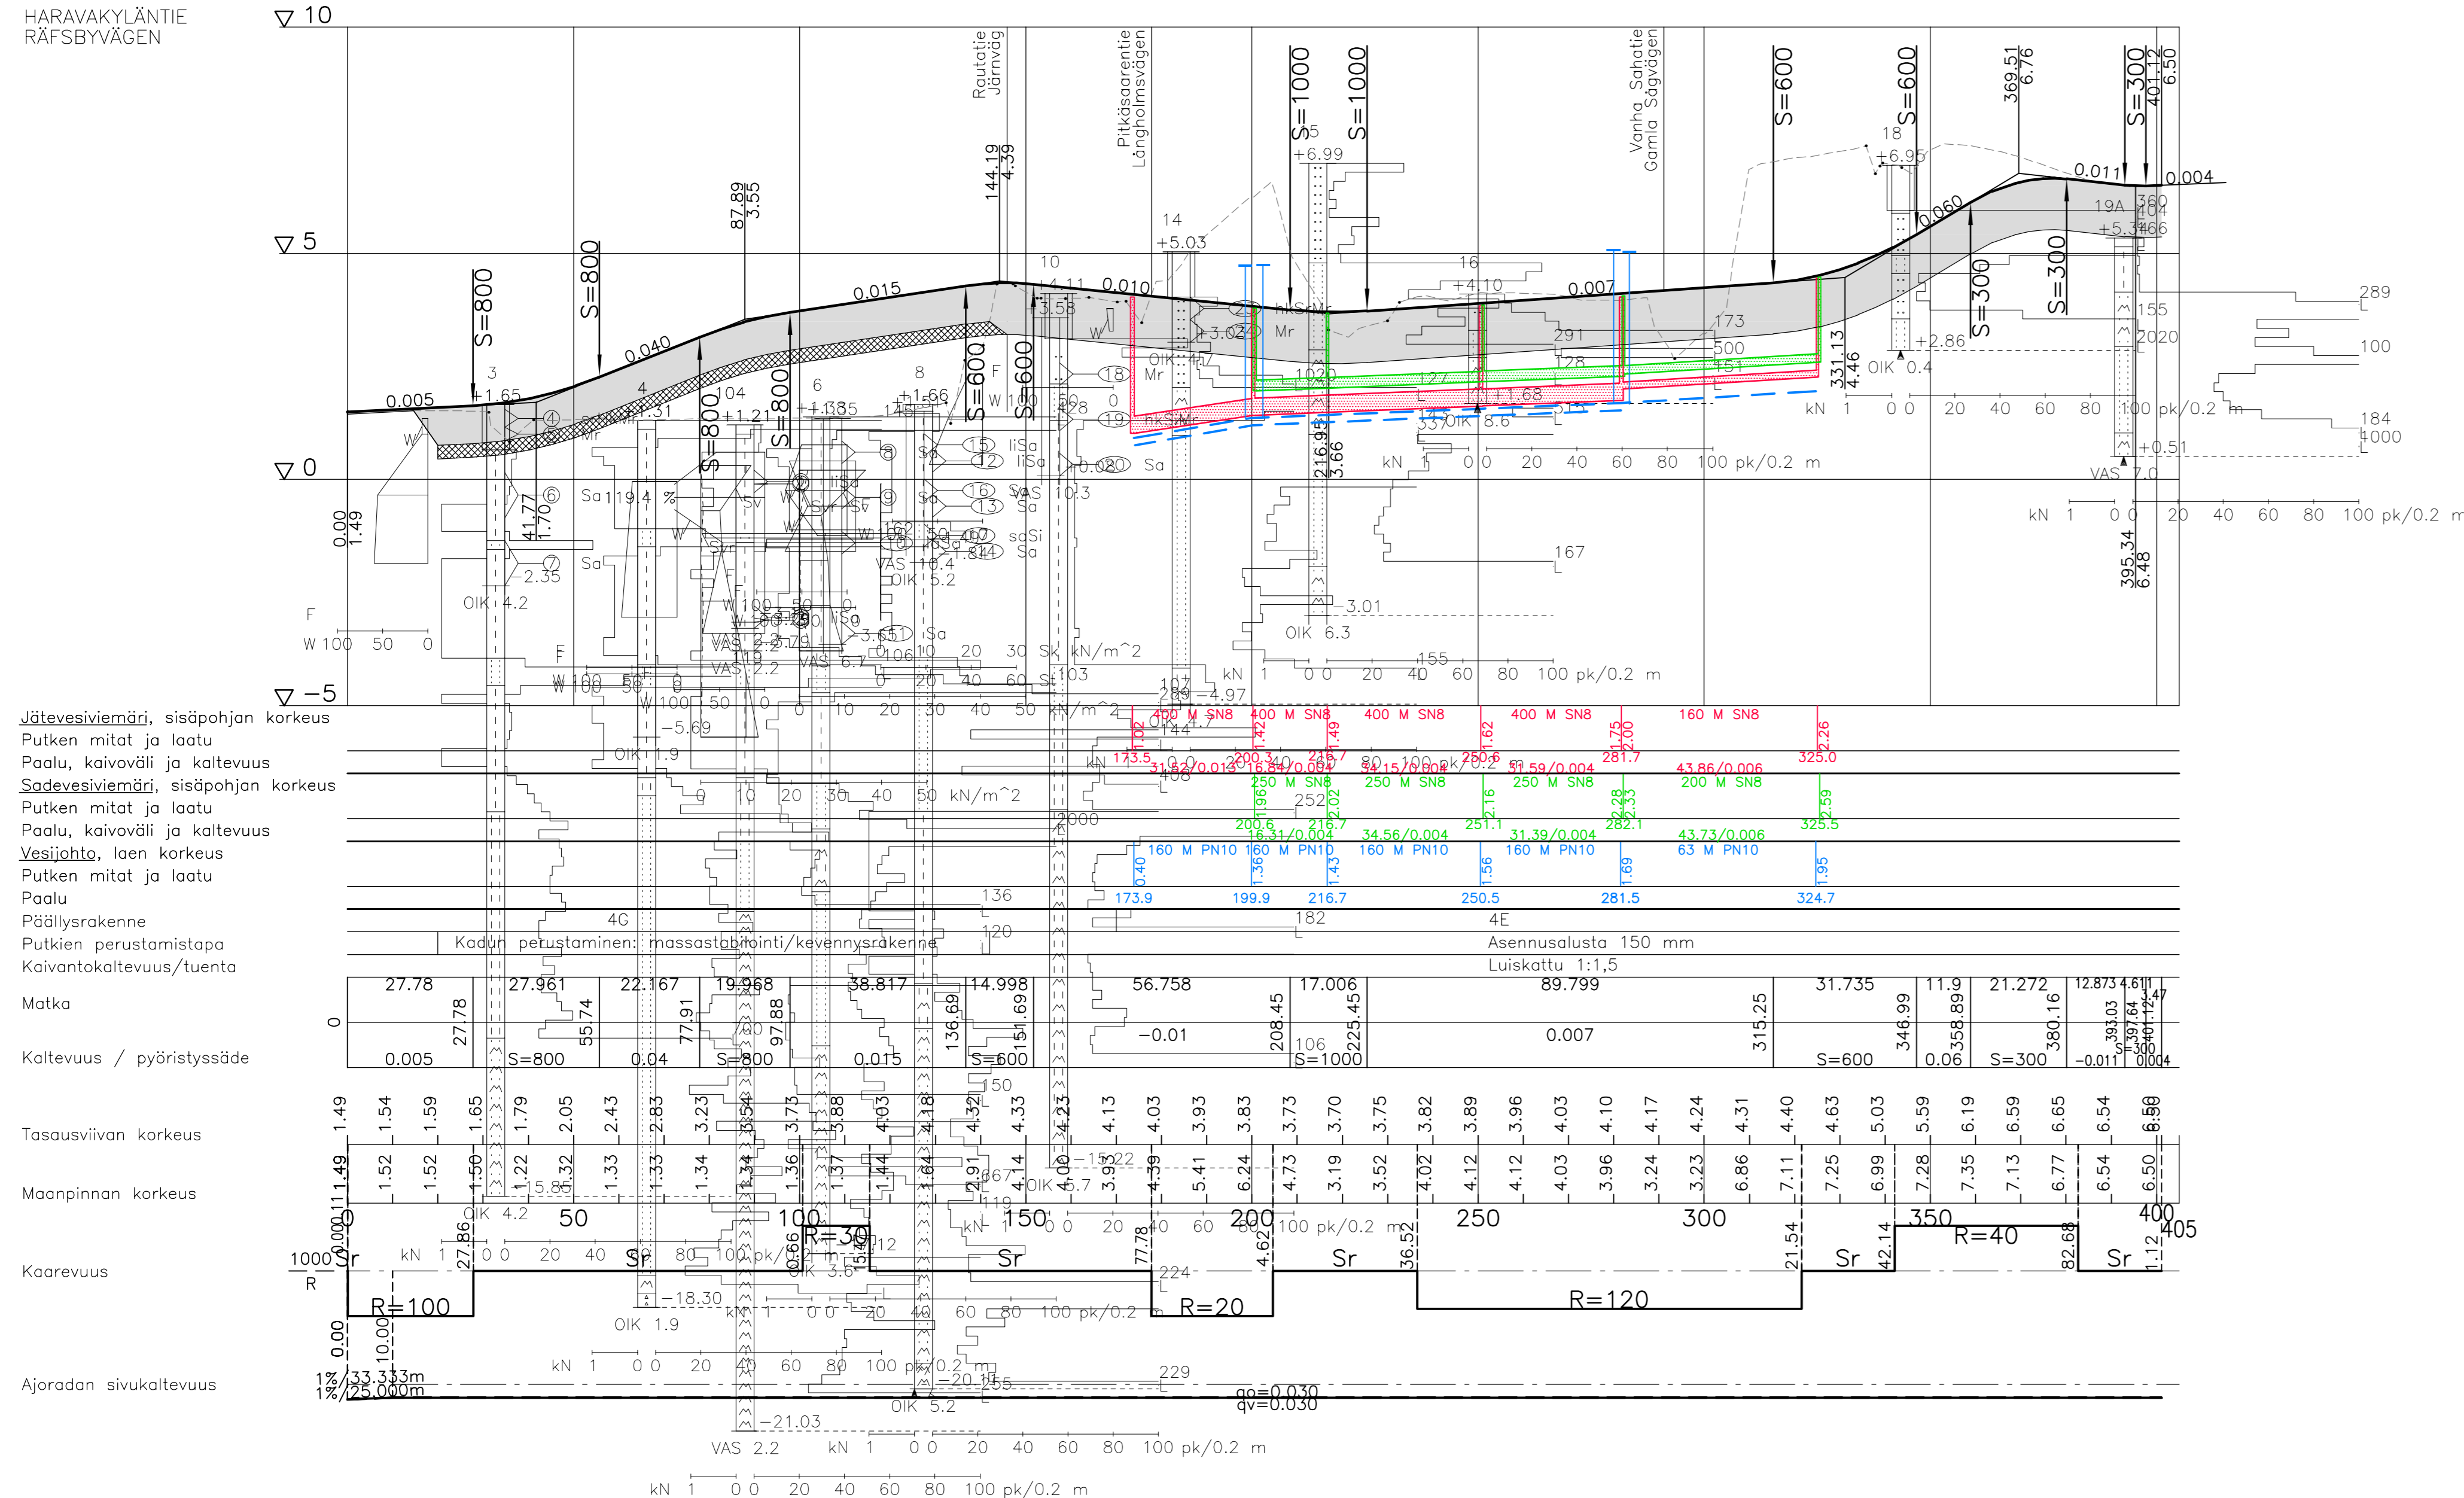


TYYPPIPOIKKILEIKKAUS
Vanha Valkontie
Gamla Valkovägen
pl 80
1:100

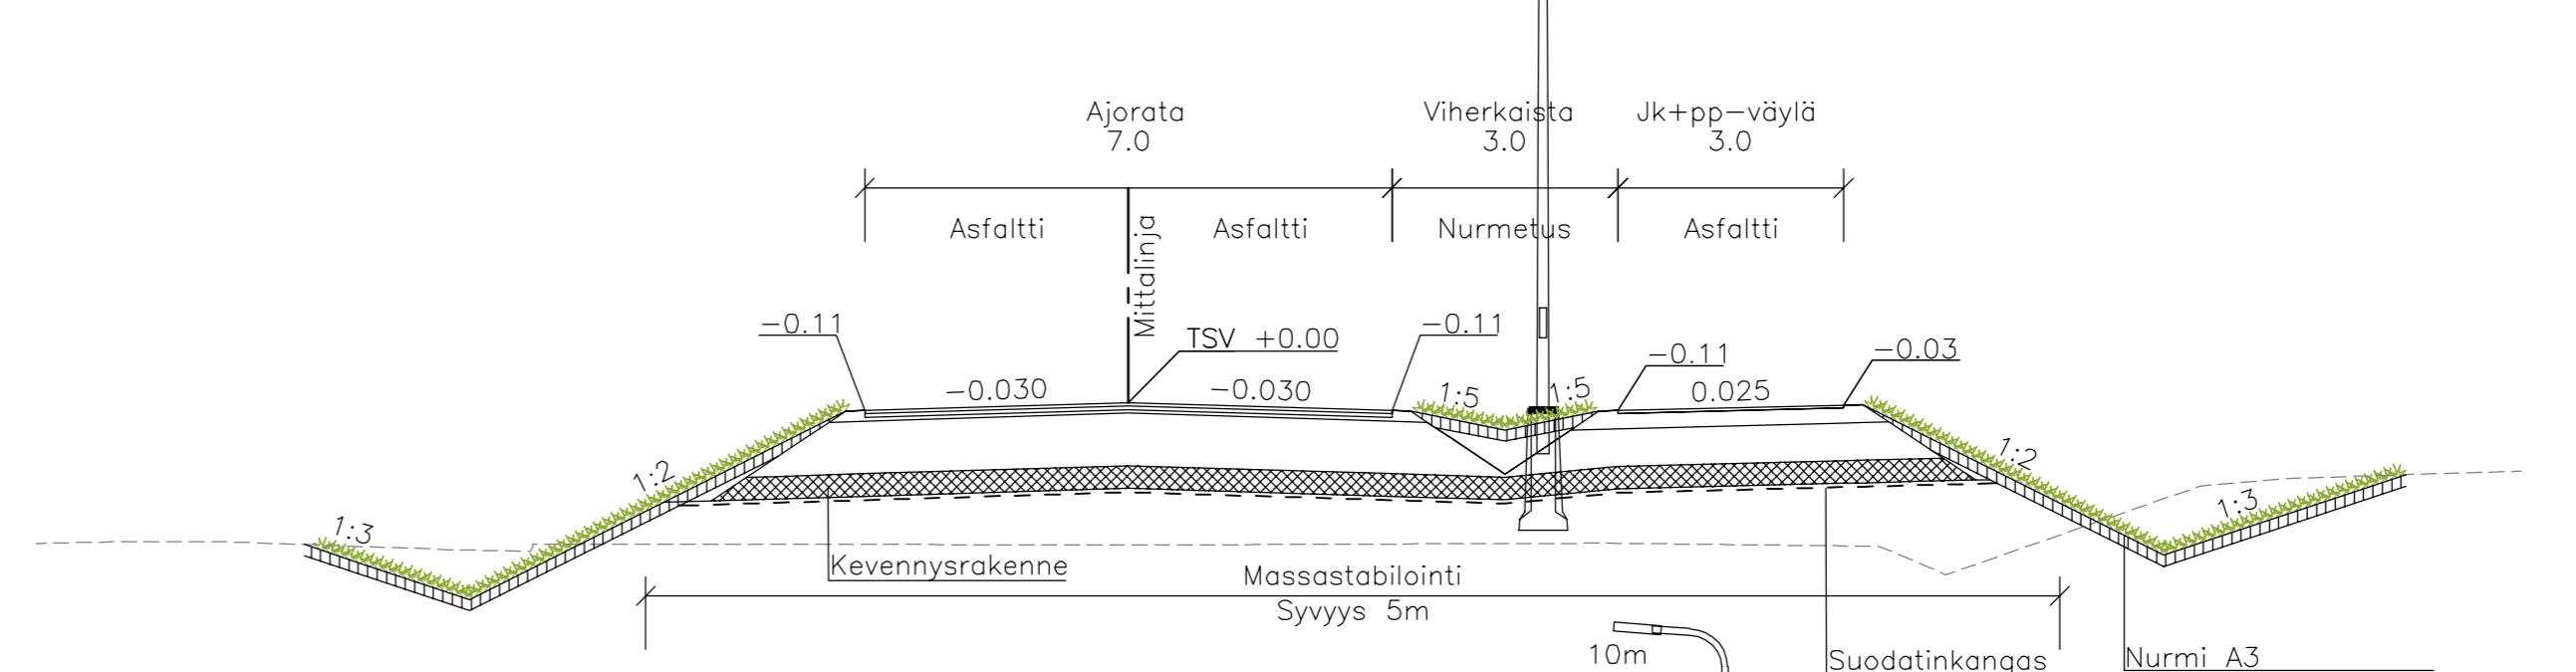

TYYPPIPOIKKILEIKKAUS
Haravakyläntie
Räfsbyvägen
pl 230
1:100

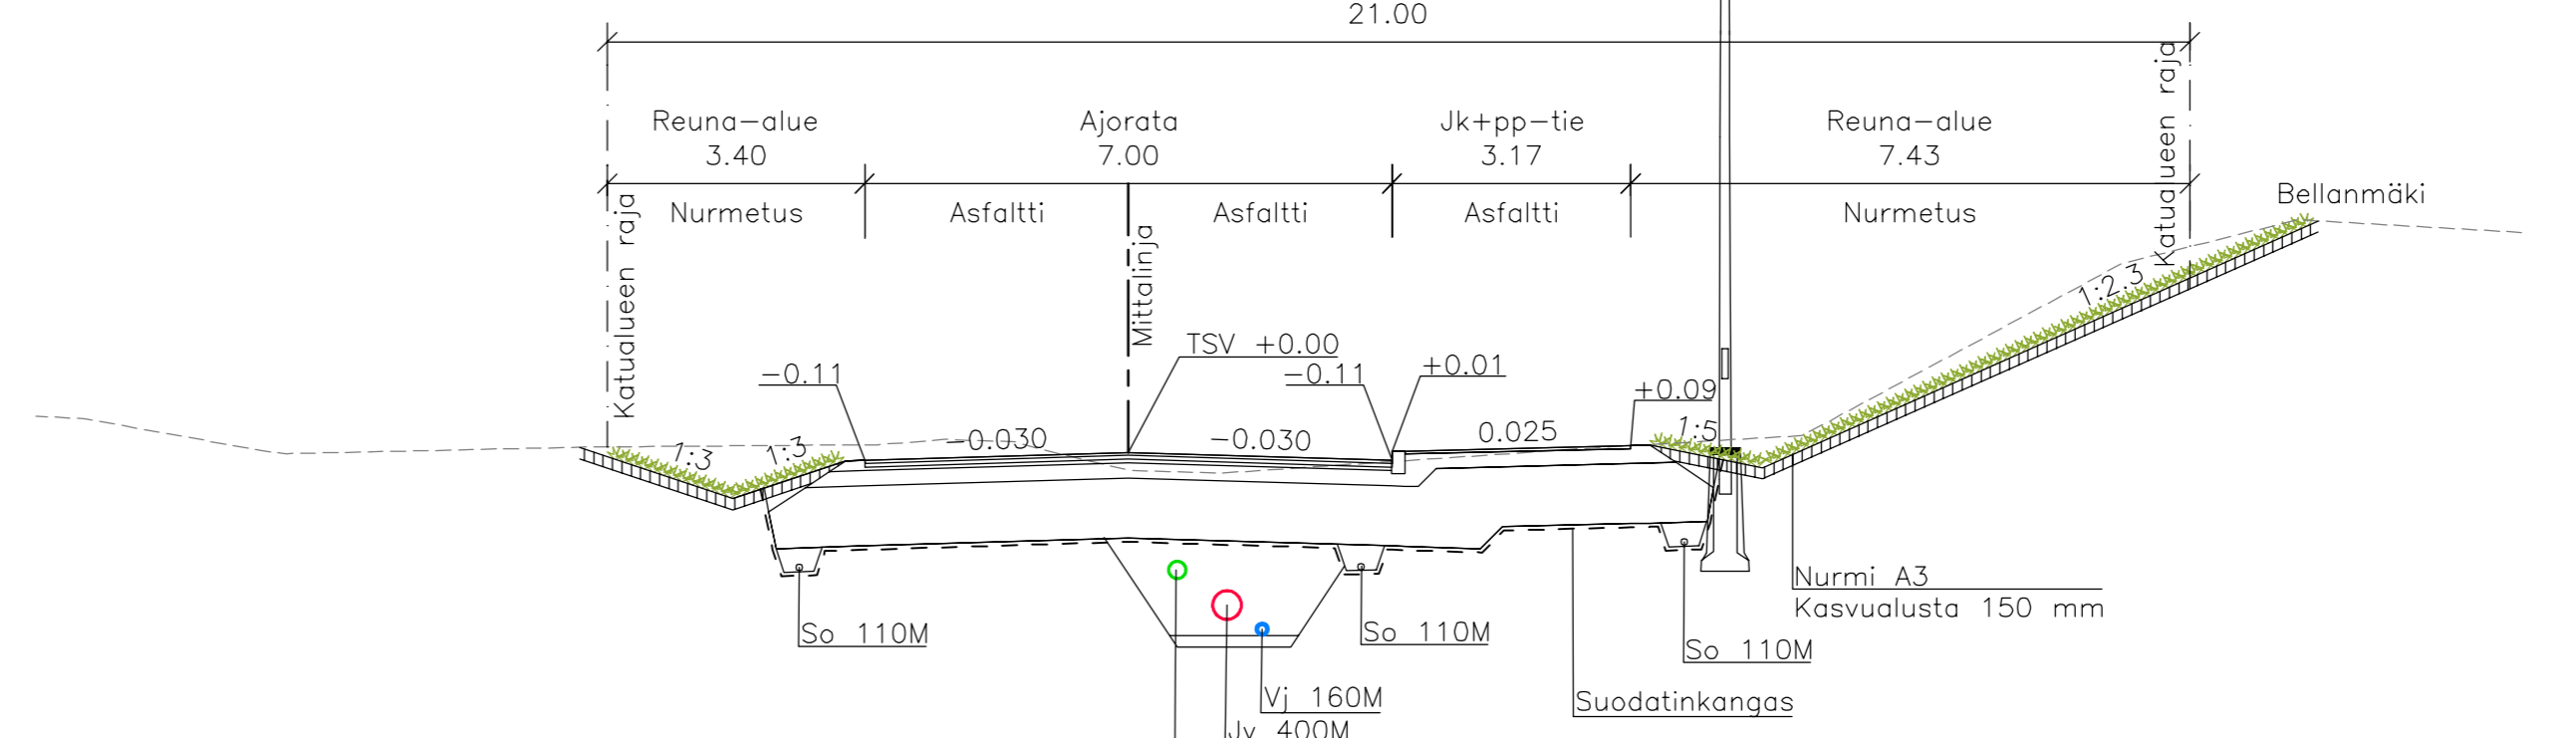

TYYPPIPOIKKILEIKKAUS
Haravakyläntie
Räfsbyvägen
pl 330
1:100

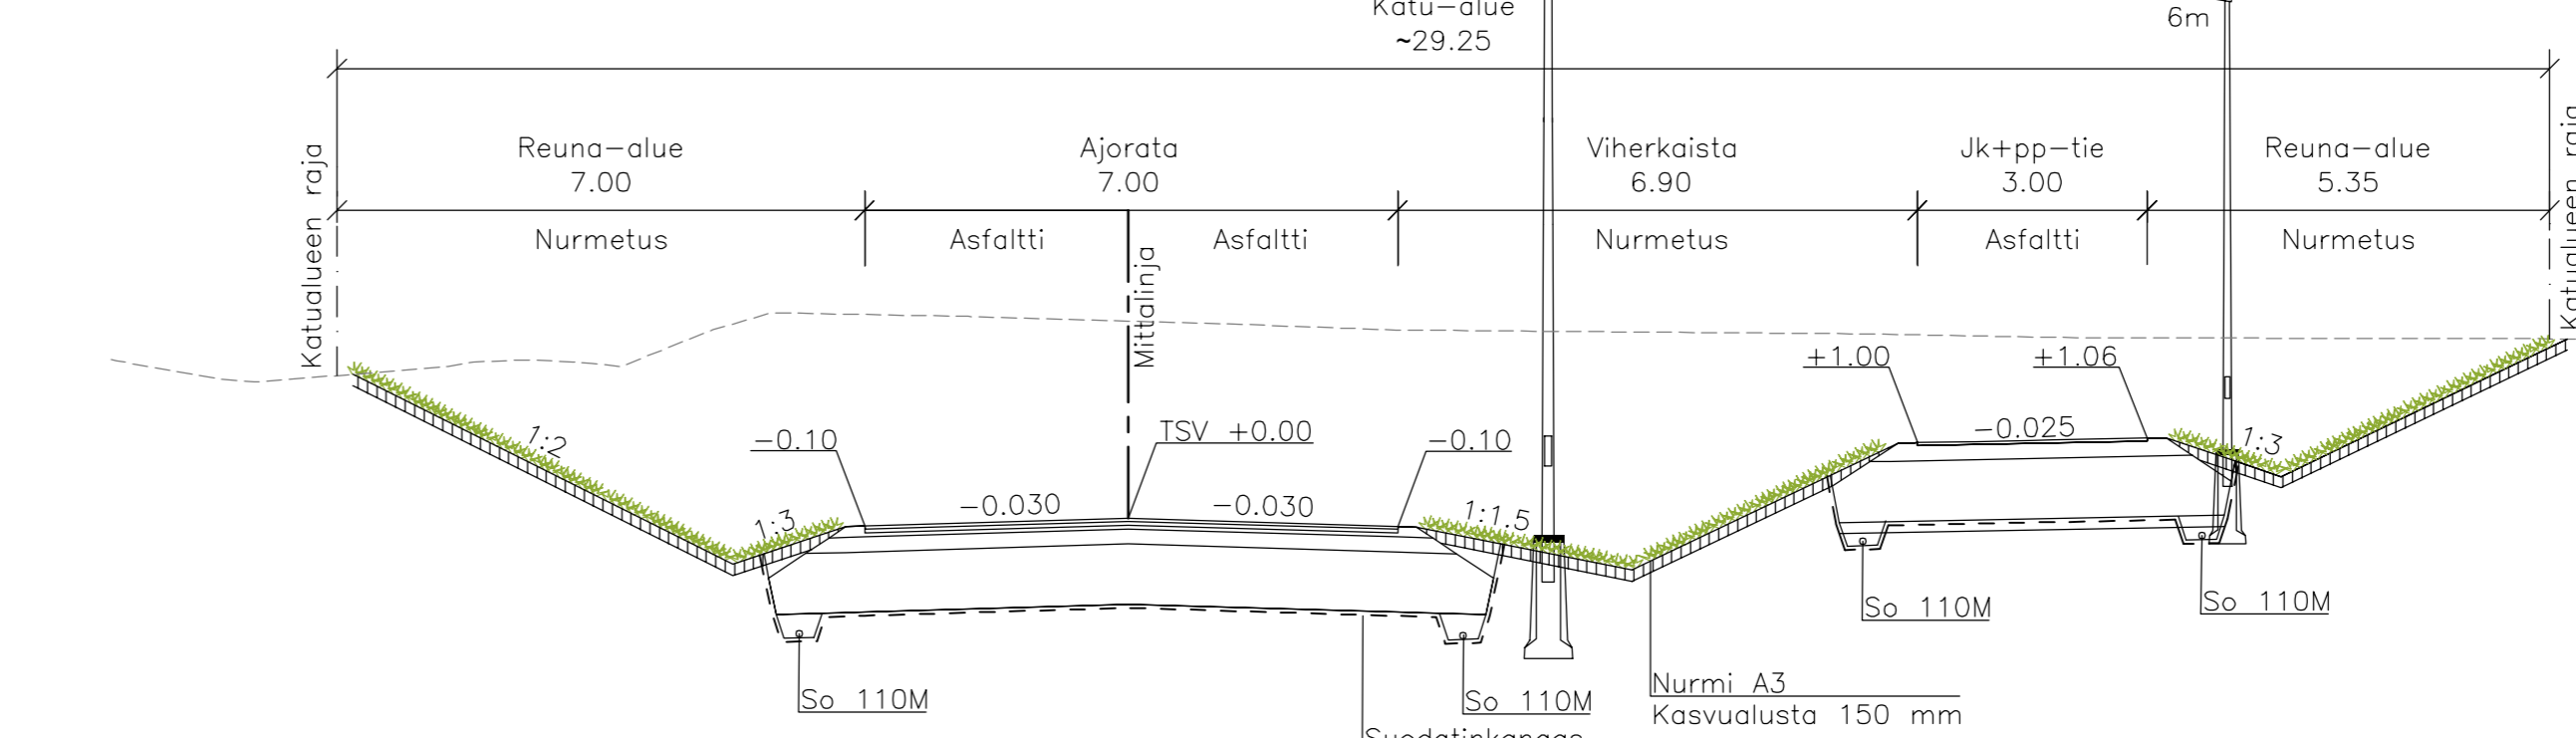

RAKENNEKERROKSET (mm)	Ajorata 4E	Jk+pp-tie 6E
Päällyste AB22/AB11	40	40
Päällyste ABK22	50	-
Kantava kerros M (0...32mm)	50	200
Jakava kerros SrM(0...63mm)	200	-
Jakava kerros SrM(0...80mm)	500	500
Kevyysrakente	300	300
Suodatinkangas KL N3		
Yhteensä	1140	1040

Salaojat liitetään ritiläkaivoihin jälkikäteen.

RAKENNEKERROKSET (mm)	Ajorata 4E	Jk+pp-tie 6E
Päällyste AB22/AB11	40	40
Päällyste ABK22	50	-
Kantava kerros M (0...32mm)	50	200
Jakava kerros SrM(0...63mm)	200	-
Jakava kerros SrM(0...80mm)	800	800
Suodatinkangas KL N3		
Yhteensä	1140	1040

Salaojat liitetään ritiläkaivoihin jälkikäteen.

Koordinaattijärjestelmä		ETRS-GK26	
Korkeusjärjestelmä		N2000	
Pääsuunnitelma / Suunnitelma		Rakennusministeriö / Byggnadsstyrelsen	
Rakennuskohde nimi ja osoite / Byggnämsnamn och adress		PITÄSUONTEKKAUS TYYPPIPOIKKILEIKKAUKSET	
Mittakaava		1:1000/1:100	
Mittakaava		1:100	
BELLAN ALUE			
VANHA VALKONTIE ja HARAVAKYLÄNTIE GAMLA VALKOVÄGEN och RÄFSBYVÄGEN			
Päiväys / Datum			
Suun. / Plan.		Nim./seiv. / Namn/rt.	
Hyväk. / Godk.		Nim./seiv. / Namn/rt.	
Suunnittelija		Pääsuunnittelija	
RAMBOLL		TKA	
Ramboll Niemenkatu 73 15140 LAHTI puh. 020 755 611 www.ramboll.fi		1510032252	
Suunnitelma		Muutos	
205		HEILU	
Suunnittelija		Pääsuunnittelija	
A. Vaittinen		A. Vaittinen	
Mittakaava		Mittakaava	
1:1000/1:100		29.11.2019	