
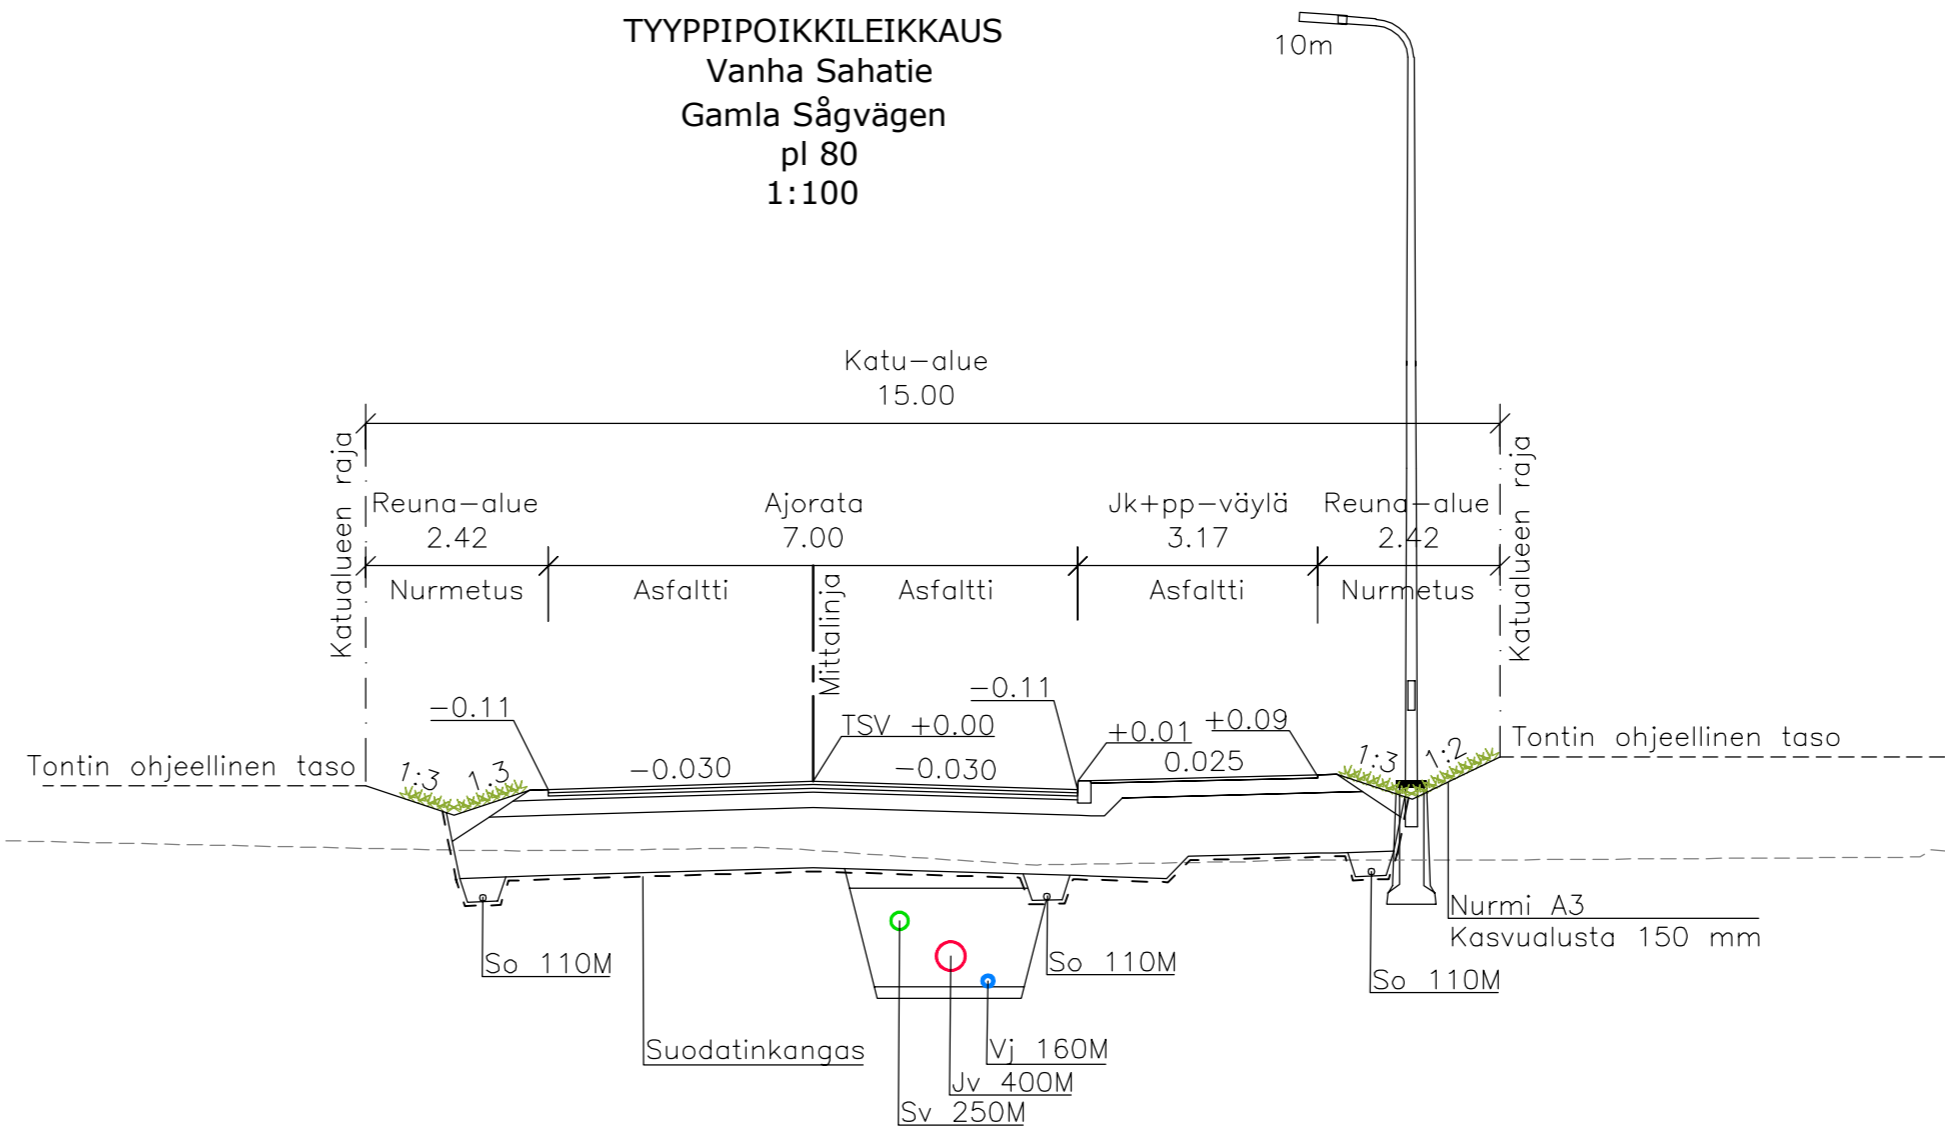


W:\13666\lovisa\1510032252\_Bellan\_alue\04\_TULOSTUS\Valmit\_20200416\02\_Piirustukset\dwg\1510032252\_206\_pituusleikkaus\_tyyppi\pkl\_Vanha\_Sahatie\_RS.dwg

VANHA SAHATIE  
GAMLA SÄGVÄGEN

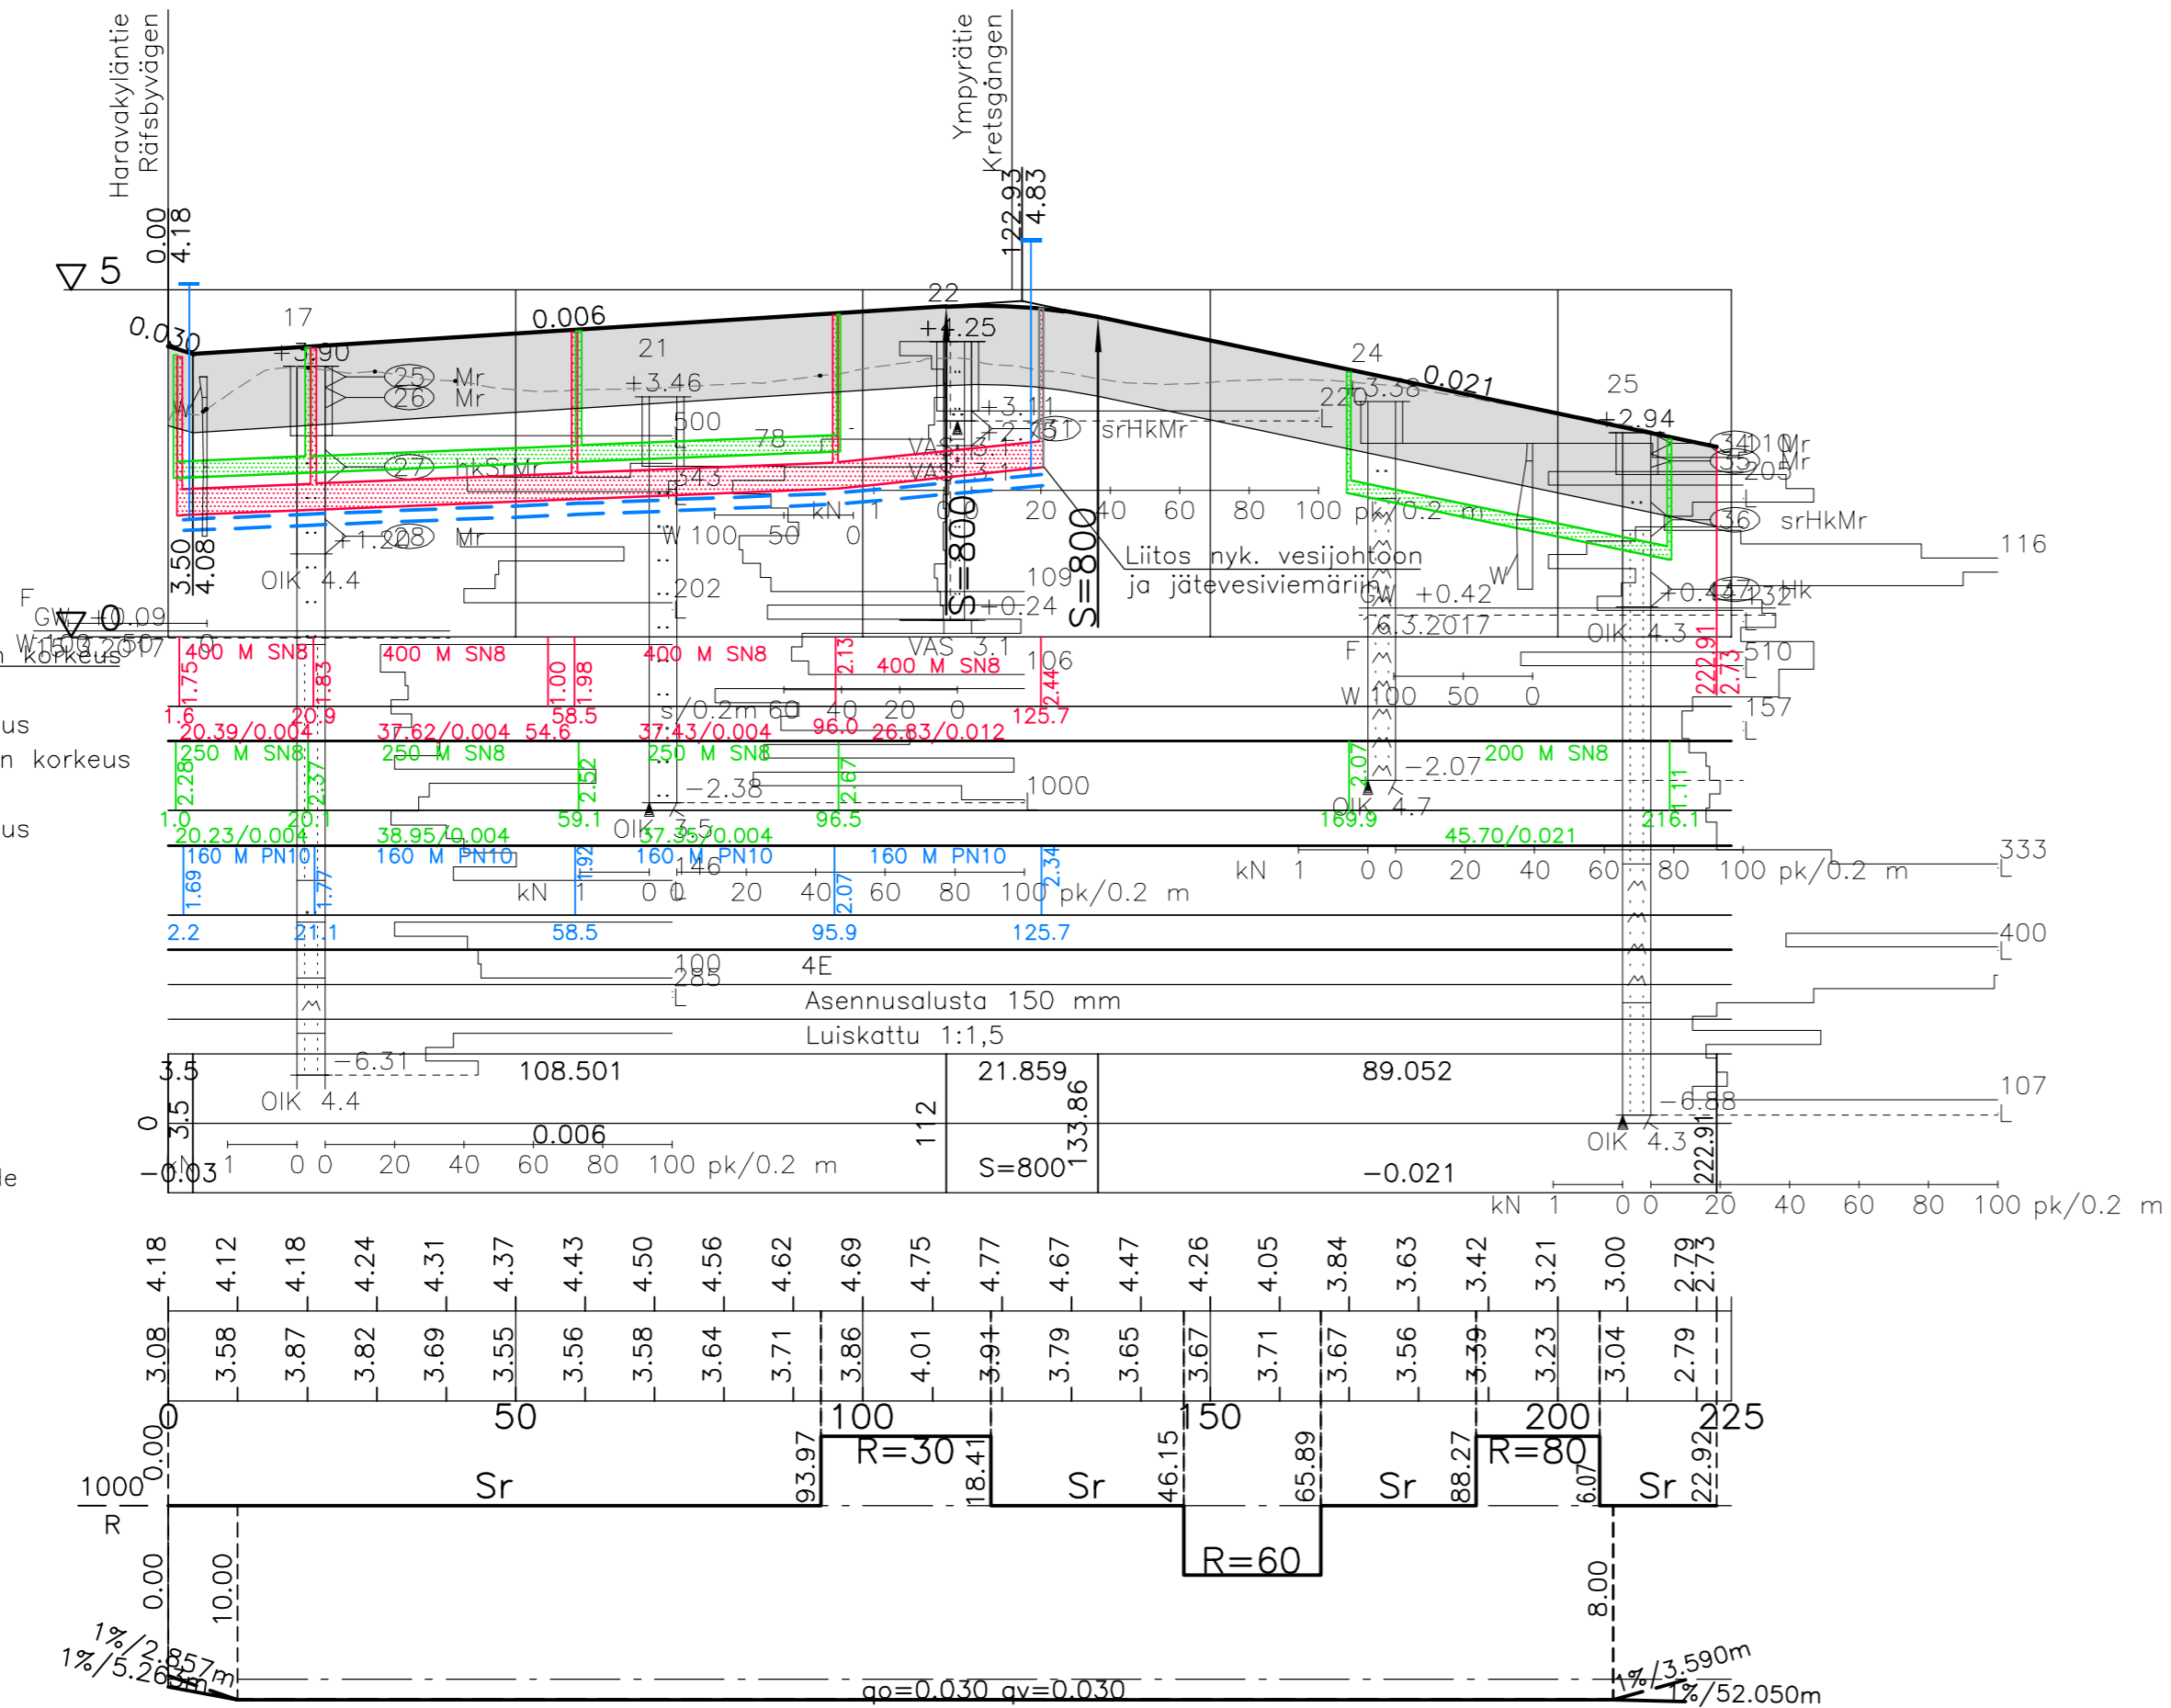


Salaojat liitetään ritiläkaivoihin jälkiliittymän.

Koordinaattijärjestelmä	ETRS-GK26
Korkeusjärjestelmä	N2000

Piirustuslaji/ Slag av ritning	Rakennustoimenpide/ Byggnadsötgård	Piirustuksen sisältö/ Ritningens innehåll	Mittak./ Skala
Katupiirustus/Gaturitning	Kadunrakennus/Bygg. av gata	PITUUSLEIKKAUS	1:1000/1:100
Kaupunginosa/ Stadsdel	Kortteli, tila/ Kvarter, lägenhet	TYYPPIPOIKKILEIKKAUS	1:100

Rakennuskohteen nimi ja osoite/ Byggnadens namn och adress	
BELLAN ALUE	
VANHA SAHATIE	
GAMLA SÄGVÄGEN	

Suun.ala/ plan. sekt.	Työ nro/ Arb. nr	Piir. nro/ Ritn. nr	Muutos/ Ändring

 <b>LOVISAN KAUPUNKI/LOVISA STAD</b> TEKNINEN KESKUS/TEKNISKA CENTRALEN Kuningattarekatu 15 B / Drottninggatan 15 B 07900 LOVISA / 07900 LOVISA			
Päiväys/ Datum			
Suun./ Plan.		Nim./ Namn	Pvm./ Dat.
Hyväk./ Godk.		Nim./ Namn	Pvm./ Dat.

Suunn.ala	Työnro	Mittakaava
<b>TKA</b>	<b>1510032252</b>	1:1000/1:100
Piirustusno		Muutos
<b>206</b>		

hyv.	suunn.	pvm
A. Vaittinen	A. Vaittinen	29.11.2019