


Kaavamerkinnät ja -määräyksät: Planebezeichnungen und -bestimmungen: Kortteli- und -rakennusalueet.	
MA	
AP	Pientalouttuinen omistusluu. Småhusdominerat bostadsområde.
AP/P	Pientalouttuinen asuntoalue sekä palvelujen hallinnon alue. Småhusdominerat bostadsområde samt område för service och förvaltning.
AT	Kyttiläalue. Dygnråde.
AO	Erittäispalvelujen alue. Omräde för fristående småhus.
A-1	Asuntosaluue. Asemakaavituksen yhteydessä on selvitettyvä maaperän soveltuus asuinalueeksi ja vaaditava kunnostustoimenpiteet. Alueelle rakentaminen voidaan sallia vasta kunnostustoimenpiteiden jälkeen. Kvarterområde för bostadshus.
P	I samband med stadsplaneringen bör man utreda jordgrundens lämplighet som bosättningsområde samt de iständsättningstägtäder som eventuellt krävs. Byggande på området kan tillåtas endast efter iständsättningstägtäderna.
PY	Palvelujen ja hallinnon alue. Omräde för service och förvaltning.
YO	Julkisten palvelujen ja hallinnon alue. Omräde för offentlig service och förvaltning.
TY/P-1	Opetus- ja palveluvien rekreemisen alue. Omräde för underhållningsbyggnader.
TP/T	Teollisuuden, palvelujen ja hallinnon alue, jolla ympäristö asetetaan toiminnan laadulle etyyliala vastinukka.
V	Asemakaavituksen yhteydessä on selvitettyvä maaperän soveltuus suunnittelutun käytöön ja vaaditava kunnostustoimenpiteet. Alueelle rakentaminen voidaan sallia vasta kunnostustoimenpiteiden jälkeen. I samband med stadsplaneringen bör man utreda jordgrundens lämplighet för det planerade ändamålet samt de iständsättningstägtäder som eventuellt krävs. Byggande på området kan tillåtas endast efter iständsättningstägtäderna.
	Tyopalkila, teollisuus- ja varastoalue. Alueelle voidaan sijoittaa myös liike- ja toimistotiloihin.
	Omräde för arbetsplatser, incaut och loger. På området kan även affärs- och kontorsutrymmen pleceras.
	Virkistysalue. Rekreationsområde.
MAISEMALLISESTI ARVOKAS PEITTOELUUS: Landeskapsmässigt värdefullt åkerområde.	
MA	Maa- ja metsätalousvaltaisen alue, jolla on erityistä ulkon. ohjaamistarvetta.
MU	Jord- och skogsbruksdominerat område med särskilt behov av att styra friluftsret.
MY	Maa- ja metsätalousvaltaisen alue, jolla on erityistä ympäristövärvoja.
W	Jord- och skogsbruksdominerat område med särskilda miljövården.
ma	Vesiluoto.
pv	Vattenområde.
YT	Natura 2000-verkostoon kuuluva alue.
	Område som hör till näverket Natura 2000.
	Valtakunnallisesti arvokas maistemppelis. (Pernajalahti)
	Nationell värdefull landskapområdehelsehet. (Pernäviken)
	Maisemalliseksi arvokas alue.
	Landskapsmässigt värdefullt område.
	Valtakunnallisesti merkittävä kulttuurihistoriallinen ympäristö.
	Kulttuurihistor. miljö av riksintresse.
	Tärkeä puojavesialue.
	Viktigt grundvattenområde.
	Suojoikohde.
	Skyddsobjekt.
	Yhdysite.
	Förbindelseväg.
	Kokoojakatu.
	Matergata.
	Ulkokatuelli.
	Friluftsveg.
	Tiellikenten yhteystarve.
	Behov av vägtrafikförbindelse.
	Keveny liikenteen yhteystarve.
	Behov av förbindelse för gång- och cykeltrafik.
	Laivaväylä.
	Fartygsled.

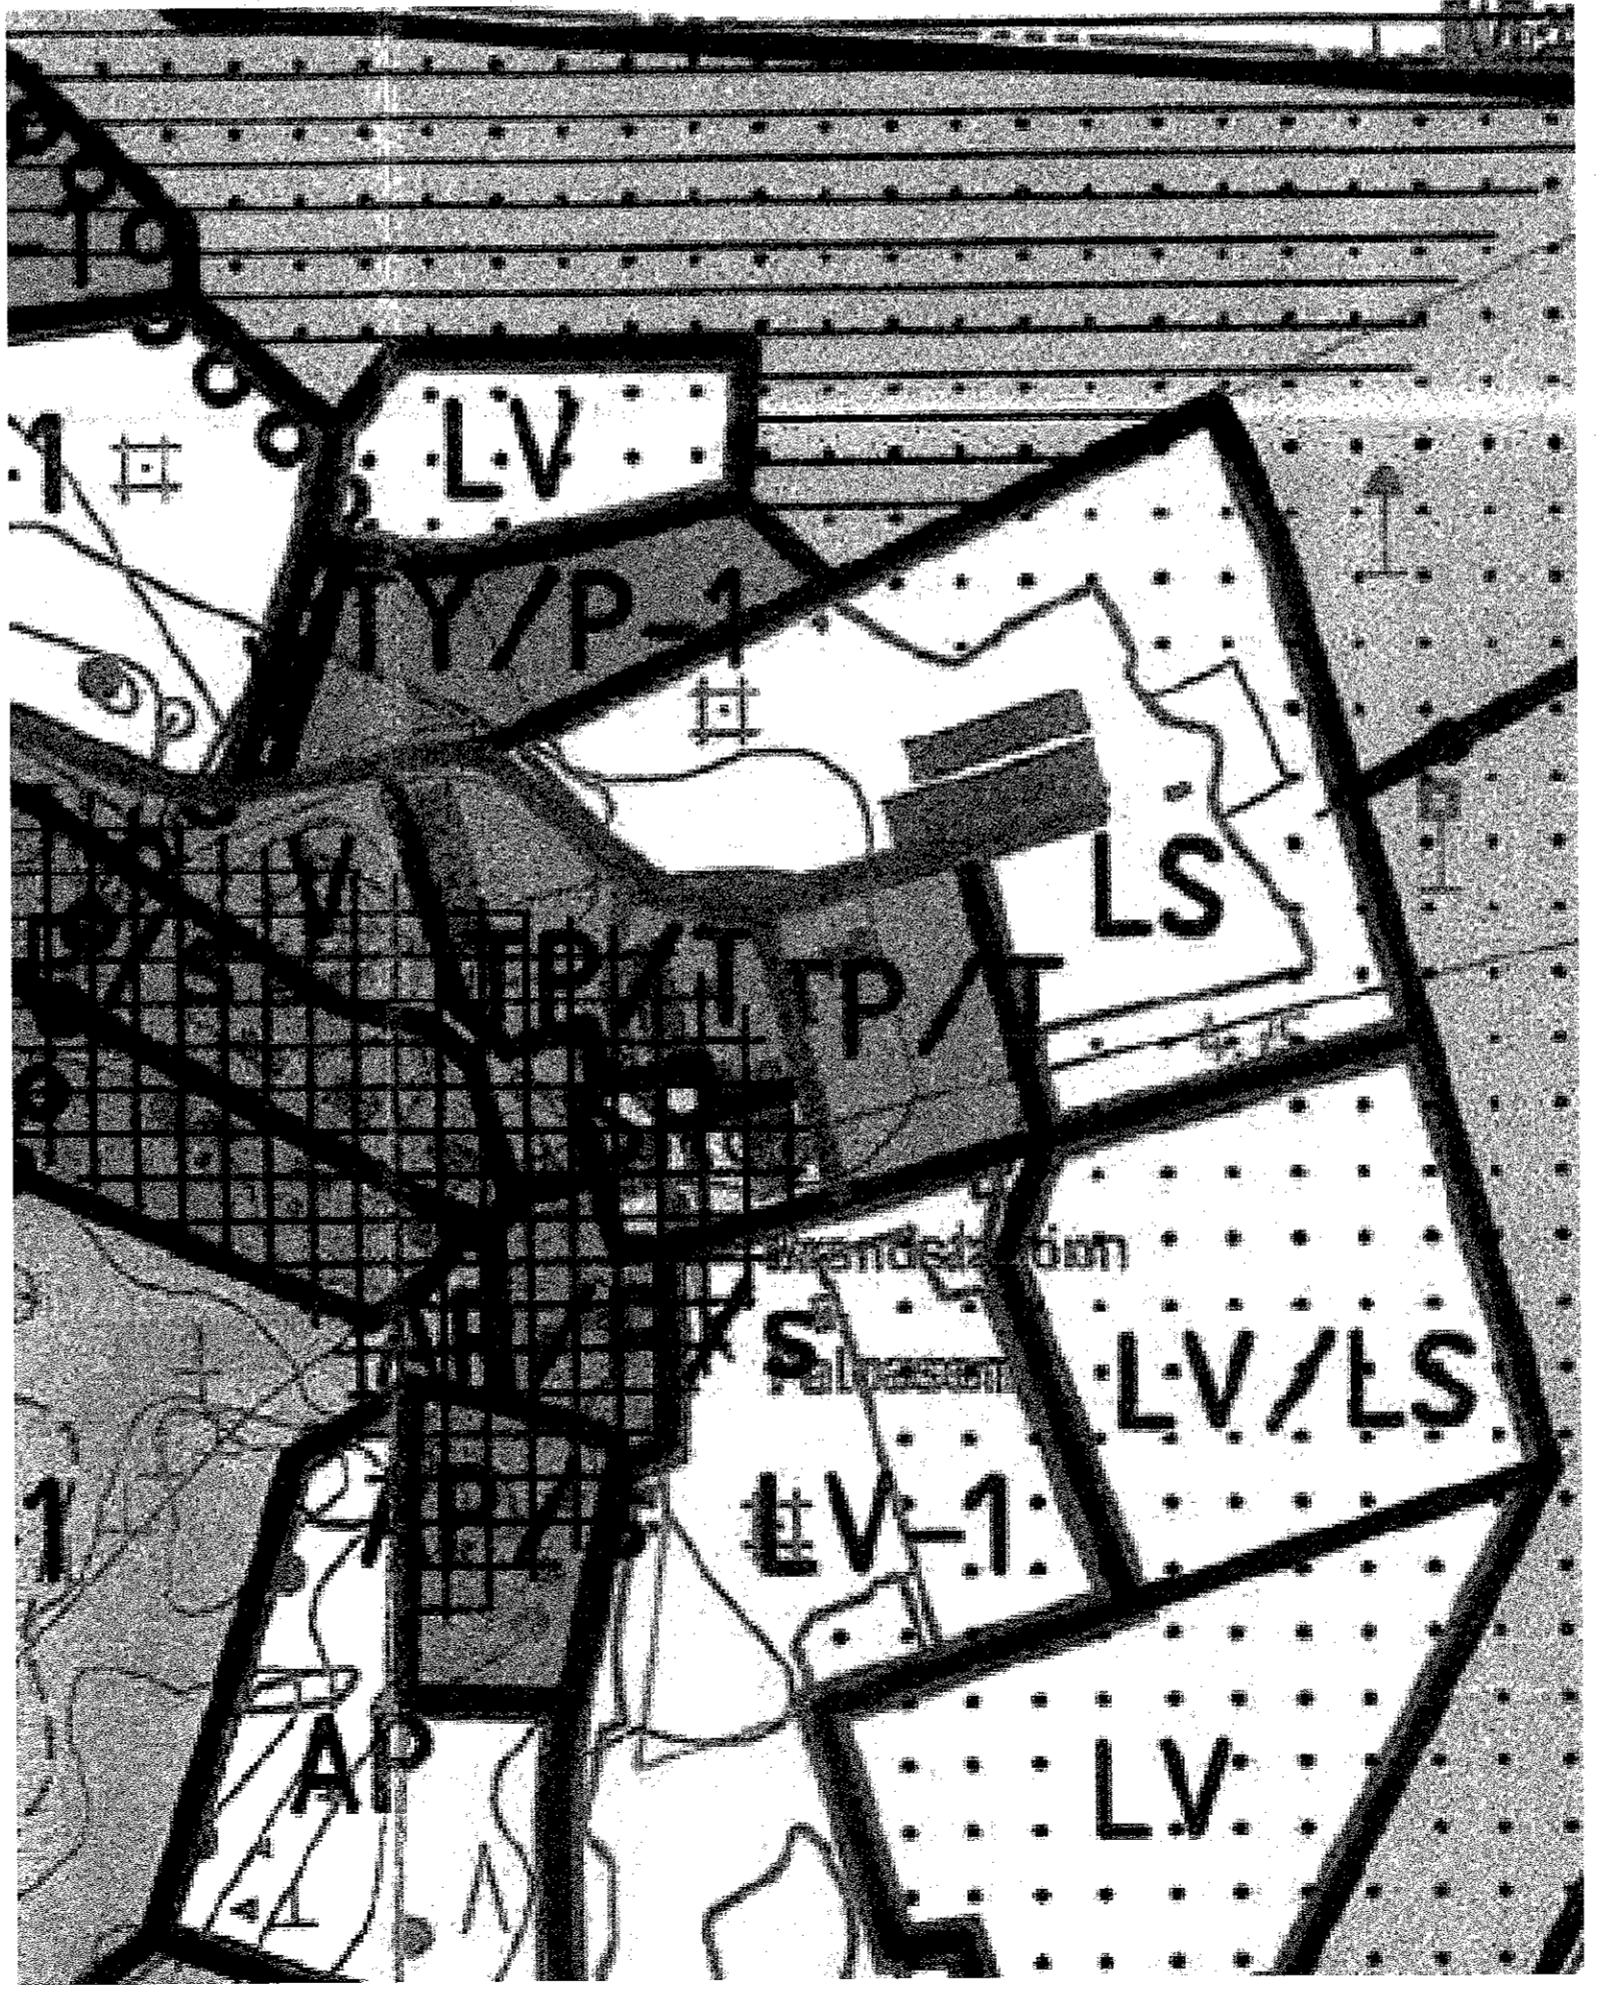

Kartta osayleiskaavasta. Ei mittakaavassa

TONTIN PINTA-ALA
MAAPINTA-ALA
VESI PINTA-ALA

39,44 ha
9,723 ha
29,71 ha

KÄYTETTÄVÄ RAKENNUSOIKEUS

1322 m²

KOKONAISSALA

1322 m²

TILOVAUS

11.223 m²

Virkistysalue. Rekreationsområde.	Nykytilaan säälytävät alueet. Områden som bibehålls i sitt nuvarande tillstånd.
MA	Plenin toimenpitein kehittävät alueet. Områden som utvecklas genom mindre åtgärder.
V-1	Uudet ja olennaisesti muuttuvat alueet. Nya områden och områden som förändras avsevärt.
VU	Uudet tiet ja linjer. Nya vägar och linjer.
LS	Osayleiskaava-alueen rajा. Delgeneralplanområdets gräns.
LV	Alueen rajा. Områdesgräns.
LV-1	Kaava laaditaan oikeusvaltuutetona osayleiskaavana. Planen utarbetas som delgeneralplan med rättsverkningar.
ET	Av kommunfullmäktige 11.2.2002 godkänd delgeneralplan. Kommunvaltuutettu 11.2.2002 hyväksymä osayleiskaava.
EV	Intyg officiellt: <i>Seppo Lempu</i> Helsingfors, den 12.2.2002 Maa ja Vesijyvä Oy
SR	Seppo Lempu Summittelupäällikkö
/s	Vantaa/Venda 28.5.2001 tarkistattu 12.09.2001
M	I
M-1	Maanlättö- ja rakennuslainsäädännön nojalla suojelevata alue. Område som sköddas med stöd av markanvändnings- och bygglagstiftningen.
	Alue, jolla ympäristö säälytetään. Alueen historiallinen rakennuskanta ja ympäristön luonne säälytetään.
	Område där miljö bevaras. Området historiskt byggnadsbestånd och miljö bevaras.
	Maa- ja metsätalousvaltaisen alue.
	Metsän käsittelyssä tulee ottaa huomioon maisemalliset tekijät sekä asukkaiden lähivirkistys ja ulkoluoimintat.
	Jord- och skogsbruksdominerat område.
	Man skall beakta landskapsfaktoreerna samt invånarnas närekrektion och friluksaktiviteter då man behandlar skogen.

kaupunginosasýd	korttelit/blo	toimit/lno	rakennusluvan tunnes
30. PERNAJA	4	75	julkis numero
Tonttilpde			perintöslj
POIKKEAMISPÄÄTÖS			PÄÄPIIRUSTUS
Takarohkosten määri ja osate			perustuslisen sisältö
Isnäs			mittakaava
ASEMAPÄIRROS 1 : 500			
Edontie 136, 07750 Loviisa			
päivys	paibja		
ARKKITEHDIT SANKARI	info@sankari.fi	projekti numero	dokumenttimuoto
24.9.2020			
Tuomas Klaus, arkitehti 1938 -A- 1000			