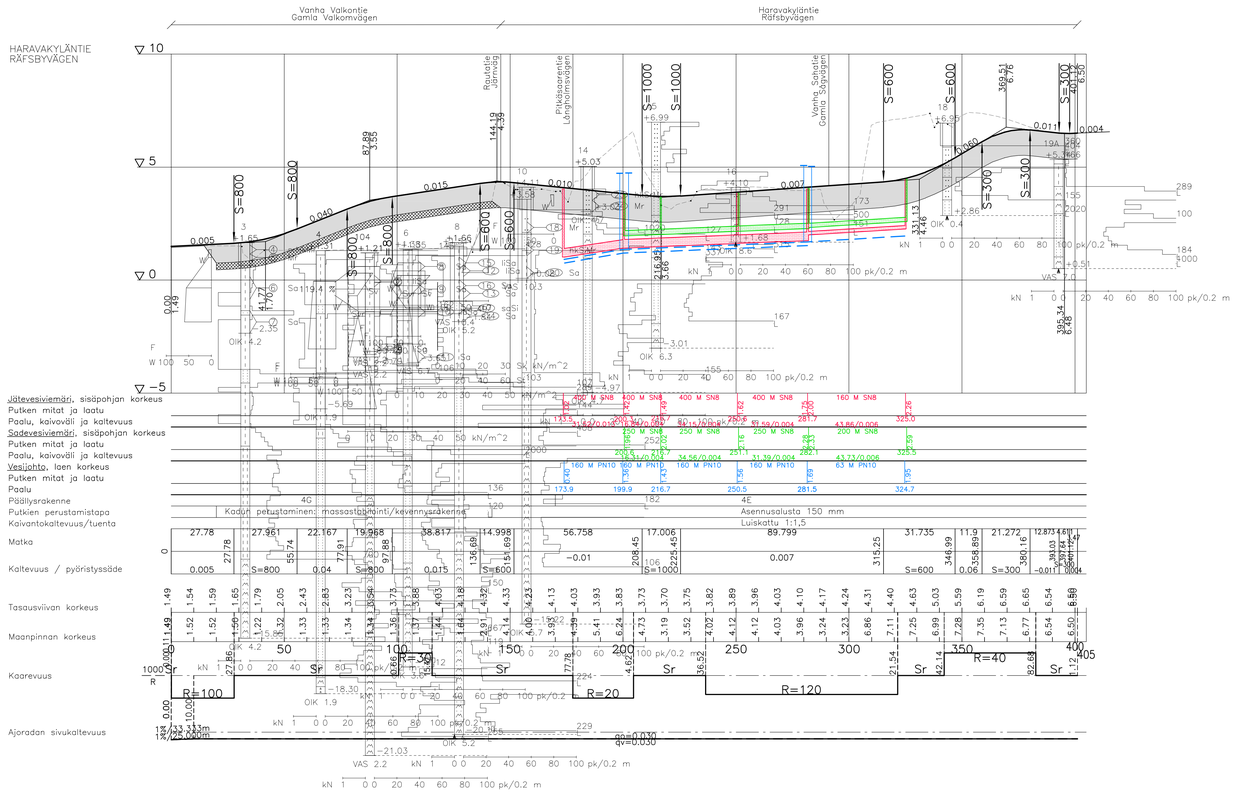

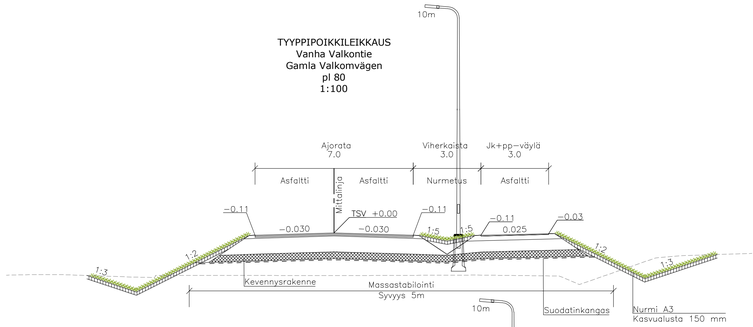

RAKENNEKERROKSET (mm)	Ajorata 4E	Jk+pp–tie 6E
Päällyste AB22/AB11	40	40
Päällyste ABK22	50	–
Kantava kerros M (0...32mm)	50	200
Kantava kerros M (0...63mm)	200	–
Jakava kerros SrM(0...80mm)	500	500
Kevennysrakenne	300	300
Suodatinkangas KL N3		
Yhteensä	1140	1040

Salaojat liitetään ritiläkaivoihin jälkiliittymin.

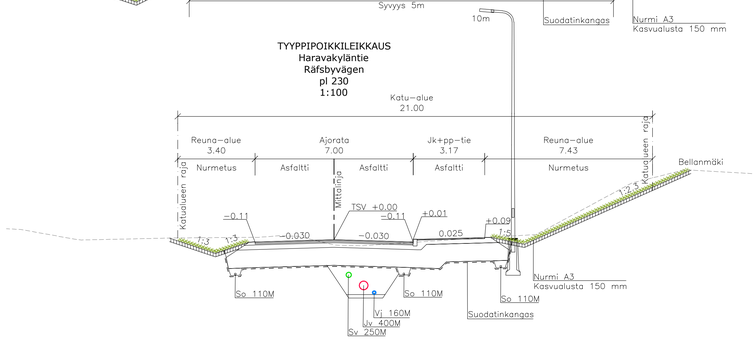

RAKENNEKERROKSET (mm)	Ajorata 4E	Jk+pp–tie 6E
Päällyste AB22/AB11	40	40
Päällyste ABK22	50	–
Kantava kerros M (0...32mm)	50	200
Kantava kerros M (0...63mm)	200	–
Jakava kerros SrM(0...80mm)	800	800
Suodatinkangas KL N3		
Yhteensä	1140	1040

Salaojat liitetään ritiläkaivoihin jälkiliittymin.

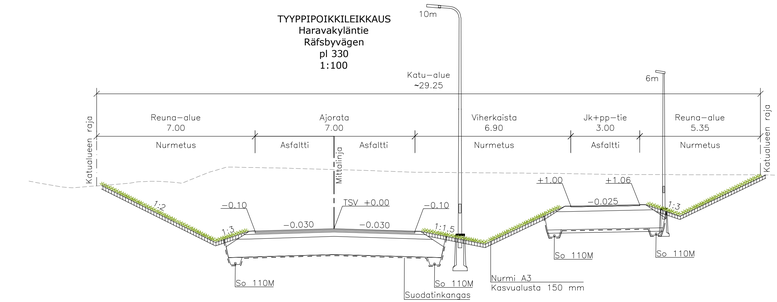

Koordinaattijärjestelmä	ETRS-GK26
Korkeusjärjestelmä	N2000

Piirustuksen laji/ Slag av ritning: Katujärjestelyt/Gaturitning
Rakennuttajamerkki/ Byggnadsbyrå: Kadunrakennus/Bygg. av gata
Kaupunginosa/ Stadsdel:
Kortteli, tila/ Kvarter, tilsenhet:
Piirustuksen sisältö/ Ritningens innehåll: PITUUSLEIKKAUS; TYYPPIPOIKKILEIKKAUKSET
Mittak./ Skala: 1:1000/1:100; 1:100
Rakennuskohteen nimi ja osoite/ Byggnadsplatsens namn och adress: BELLAN ALUE; VANHA VALKONTIE ja HARAVAKYLÄNTIE; GAMLA VALKOMVÄGEN och RÄFSBYVÄGEN
Suun.osl./ plan. sekt. Työ nro/ Arb. nr Plir. nro/ Rtn. nr Muutos/ Ändring
Päiväys/ Datum
Suun./ Plan. Nim.selv./ Namnfört. Pvm./ Dat.
Hyväk./ Godk. Nim.selv./ Namnfört. Pvm./ Dat.

LOVIISAN KAUPUNKI/LOVISA STAD
TEKNINEN KESKUS/TEKNISKA CENTRALEN
Kuningattarenkatu 15 B/ Drottninggatan 15 B
07900 LOVIISA/ 07900 LOVISA

RAMBØLL
Ramböll
Niemenkatu 73
15140 LAHTI
puh. 020 755 611
www.ramboll.fi

hyv. A. Vaittinen

Suunn.ala	Työnro	Mittakaava
TKA	1510032252	1:1000/1:100
Piirustusnro: 205		Muutos
piir. HEILI	suunn. A. Vaittinen	pvm 29.11.2019

W:\1366\Loviisa\1510032252_Bellan_alue\04_TIELOSTUS_Valmiit_20200416\02_Piirustukset\dwg\1510032252_205_pituusleikkaus_tyyppipoi_HaravakyläntieRäfs.dwg