

W:\13666\lovisa\1510032252_Bellan_alue\04_TULOSTUS\Valmit_20200416\02_Piirustukset\dwg\1510032252_206_pituusleikkaus.tyypipkl_Vanha_Sahatie_RS.dwg

VANHA SAHATIE
GAMLA SÄGVÄGEN

Jätevesiviemäri, sisäpohjan korkeus
Putken mitat ja laatu
Paalu, kaivoväli ja kaltevuus
Sadovesiviemäri, sisäpohjan korkeus
Putken mitat ja laatu
Paalu, kaivoväli ja kaltevuus
Vesijohto, laen korkeus
Putken mitat ja laatu
Paalu
Päällysrakenne
Putkien perustamistapa
Kaivantokaltevuus/tuenta

Matka


Kaltevuus / pyörityssäde

Tasausviivan korkeus


Maanpinnan korkeus

Kaarevuus

Ajoradan sivukaltevuus

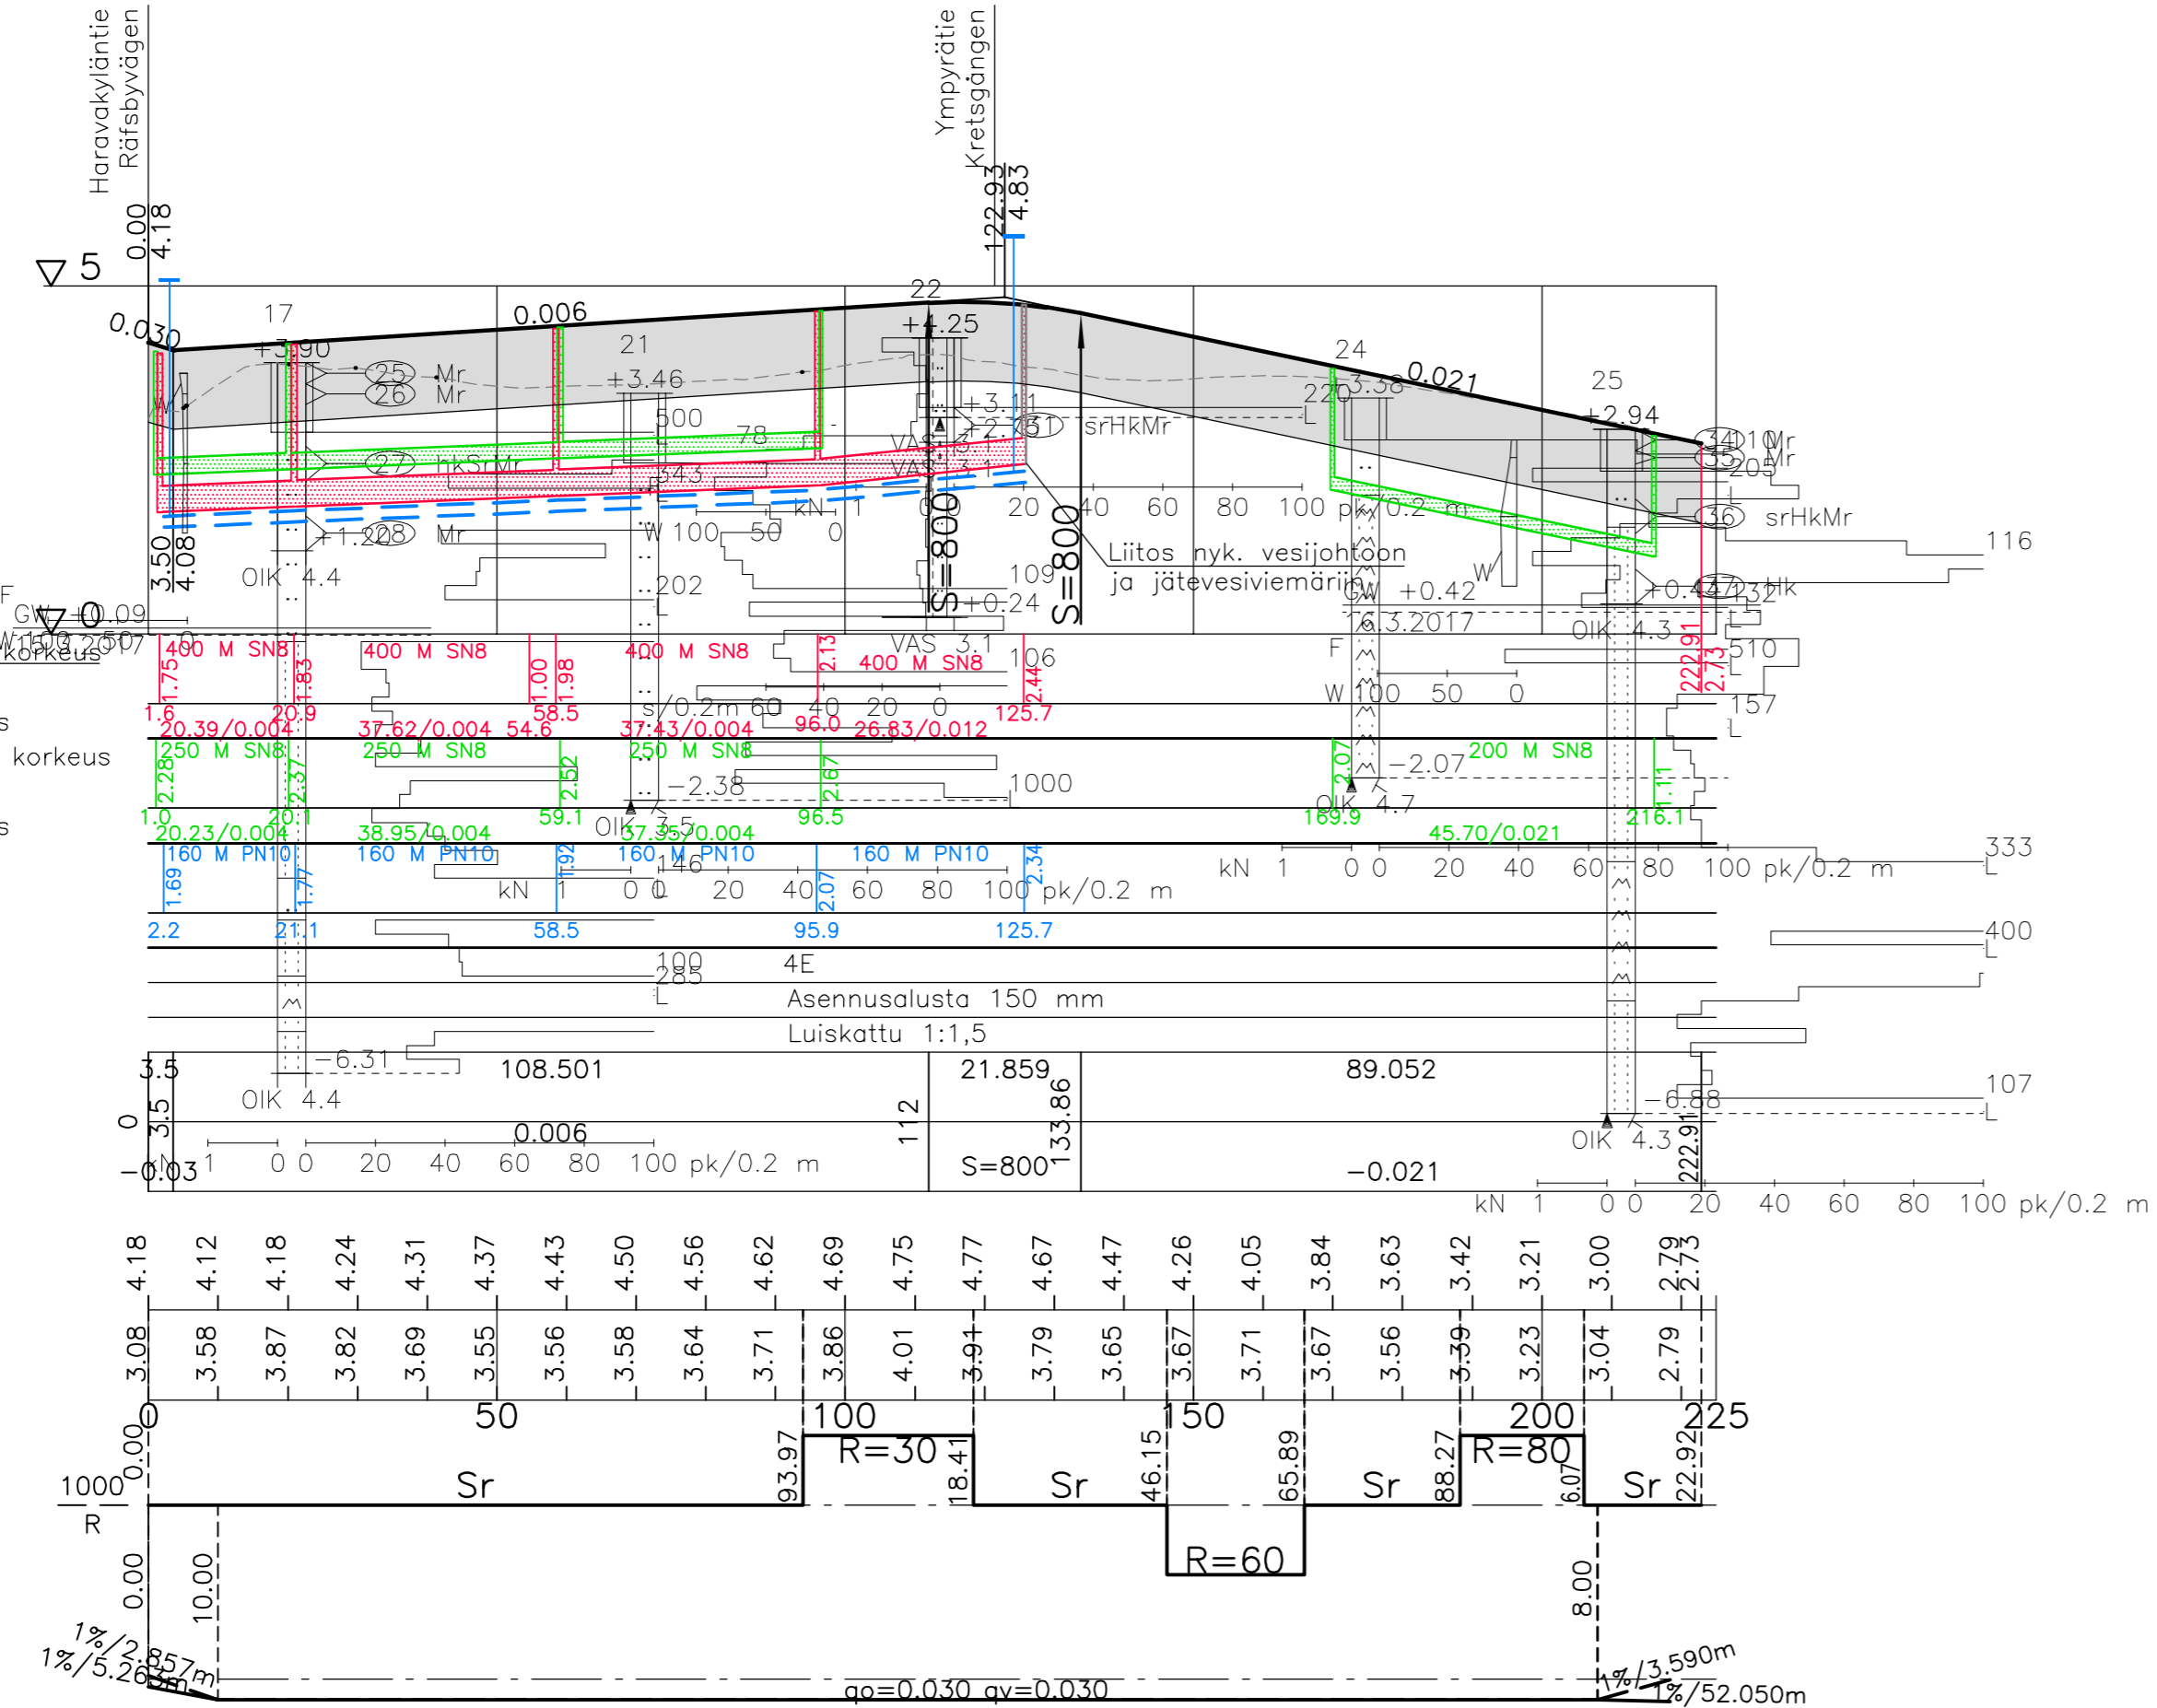

TYYPPIPOIKKILEIKKAUS
Vanha Sahatie
Gamla Sägvägen
pl 80
1:100

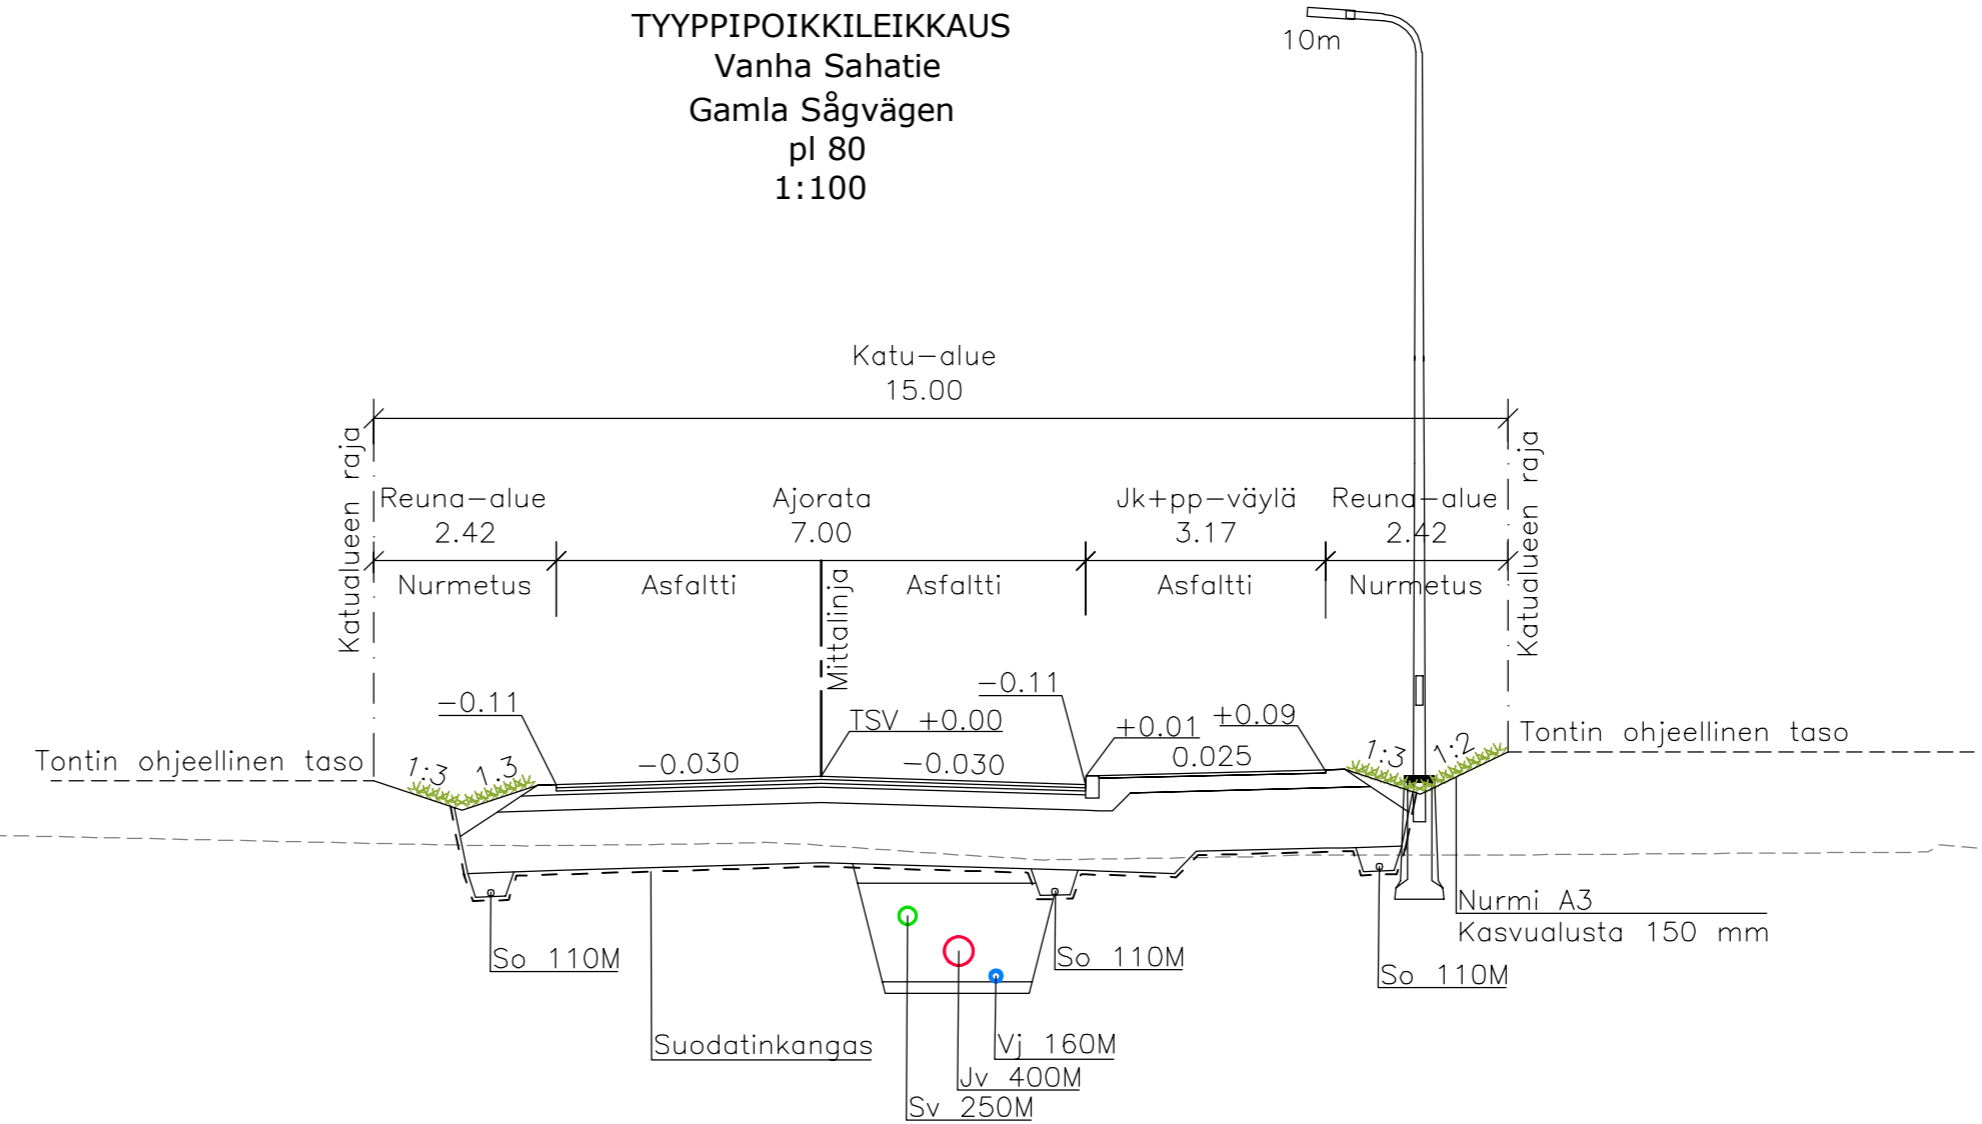

RAKENNEKERROKSET (mm)	Ajorata 4E	Jk+pp-tie 6E
Päällyste AB22/AB11	40	40
Päällyste ABK22	50	-
Kantava kerros M (0...32mm)	50	200
Kantava kerros M (0...63mm)	200	-
Jakava kerros SrM(0...80mm)	800	800
Suodatinkangas KL N3		
Yhteensä	1140	1040

Salaojat liitetään ritiläkaivoihin jälkiliittymän.

Koordinaattijärjestelmä	ETRS-GK26
Korkeusjärjestelmä	N2000

Piirustuslaji/ Slag av ritning	Rakennustoimenpide/ Byggnadsötgård	Piirustuksen sisältö/ Ritningens innehåll	Mittak./ Skala
Katupiirustus/Gaturitning	Kadunrakennus/Bygg. av gata	PITUUSLEIKKAUS	1:1000/1:100
Kaupunginosa/ Stadsdel	Kortteli, tila/ Kvarter, lägenhet	TYYPPIPOIKKILEIKKAUS	1:100

Rakennuskohteen nimi ja osoite/ Byggnadens namn och adress	
BELLAN ALUE	
VANHA SAHATIE	
GAMLA SÄGVÄGEN	

<p>LOVISAN KAUPUNKI/LOVISA STAD TEKNINEN KESKUS/TEKNISKA CENTRALEN Kuningattarenkatu 15 B / Drottninggatan 15 B 07900 LOVISA / 07900 LOVISA</p>	Päiväys/ Datum	
	Suun./ Plan.	Nim./ Namn
	Hyväk./ Godk.	Nim./ Namn
	Suunn.ala	Työnro

<p>Ramboll Niemenkatu 73 15140 LAHTI puh. 020 755 611 www.ramboll.fi</p>	<p>206</p>	<p>1510032252</p>	<p>1:1000/1:100</p>
<p>hyv. A. Vaittinen</p>	<p>piir. HEILI</p>	<p>suunn. A. Vaittinen</p>	<p>pvm 29.11.2019</p>