14:19

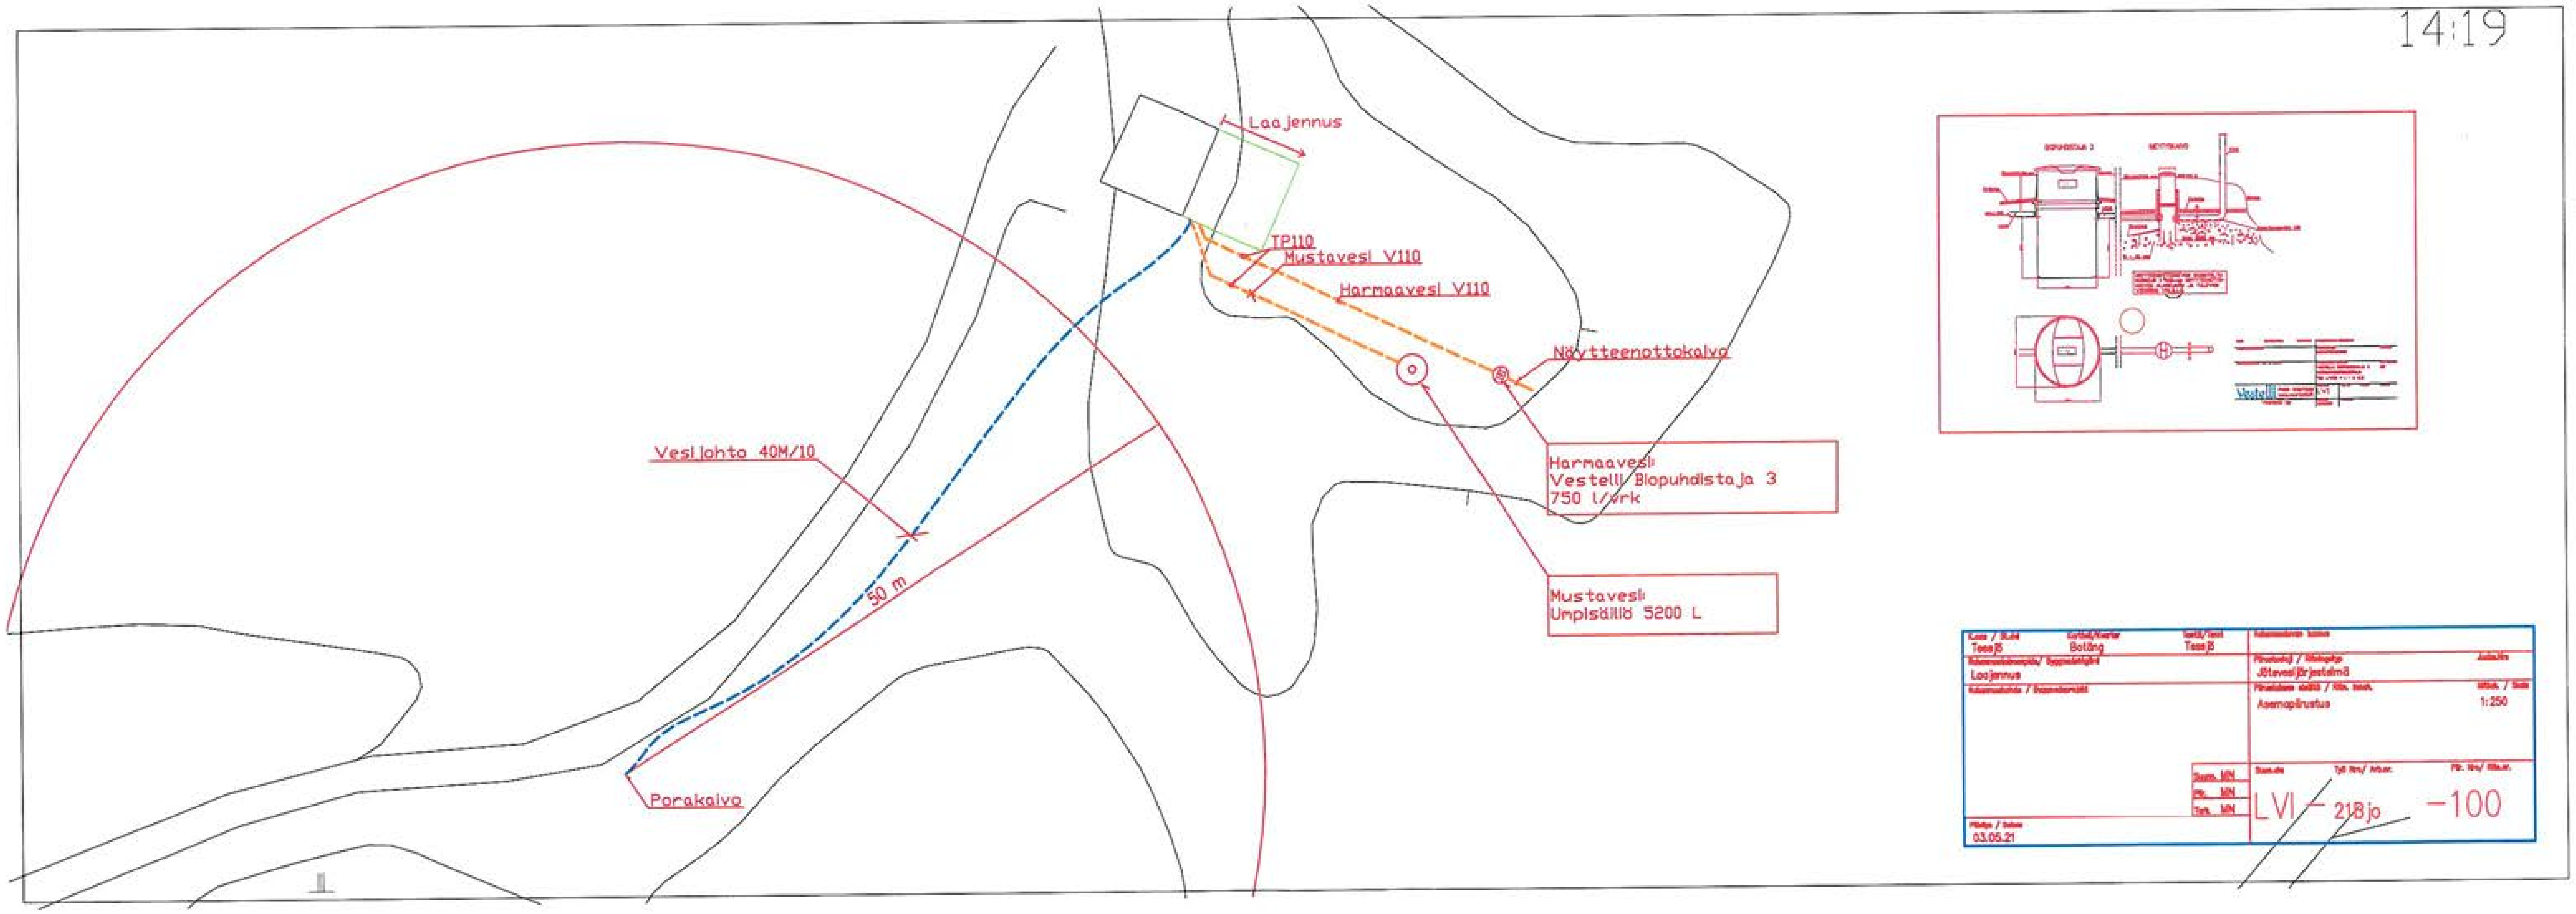
Laajennus
TP110
Mustavesi V110
Harmaavesi V110
Näytteenottokaivo
Harmaavesi:
Vestelli Biopuhdistaja 3
750 l/vrk
Mustavesi:
Umpisäiliö 5200 L
Vesijohto 40M/10
50 m
Porakaivo
Laajennus
Jätevesijärjestelmä
Asemapiirustus
1:250
LVI – 218jo –100
03.05.21