




LOVIISAN KAUPUNKI
LOVISA STAD

kaupunkikirjan liitekartta/Bilaga till köpbrev
Kiinteistö/Fastighet: Määräala 434-404-2-12-V222
Osoite/Address: Syvälahdentie 91

04.06.2021
Vuokralainen-Ostaja/
Arrendator-Köpare:

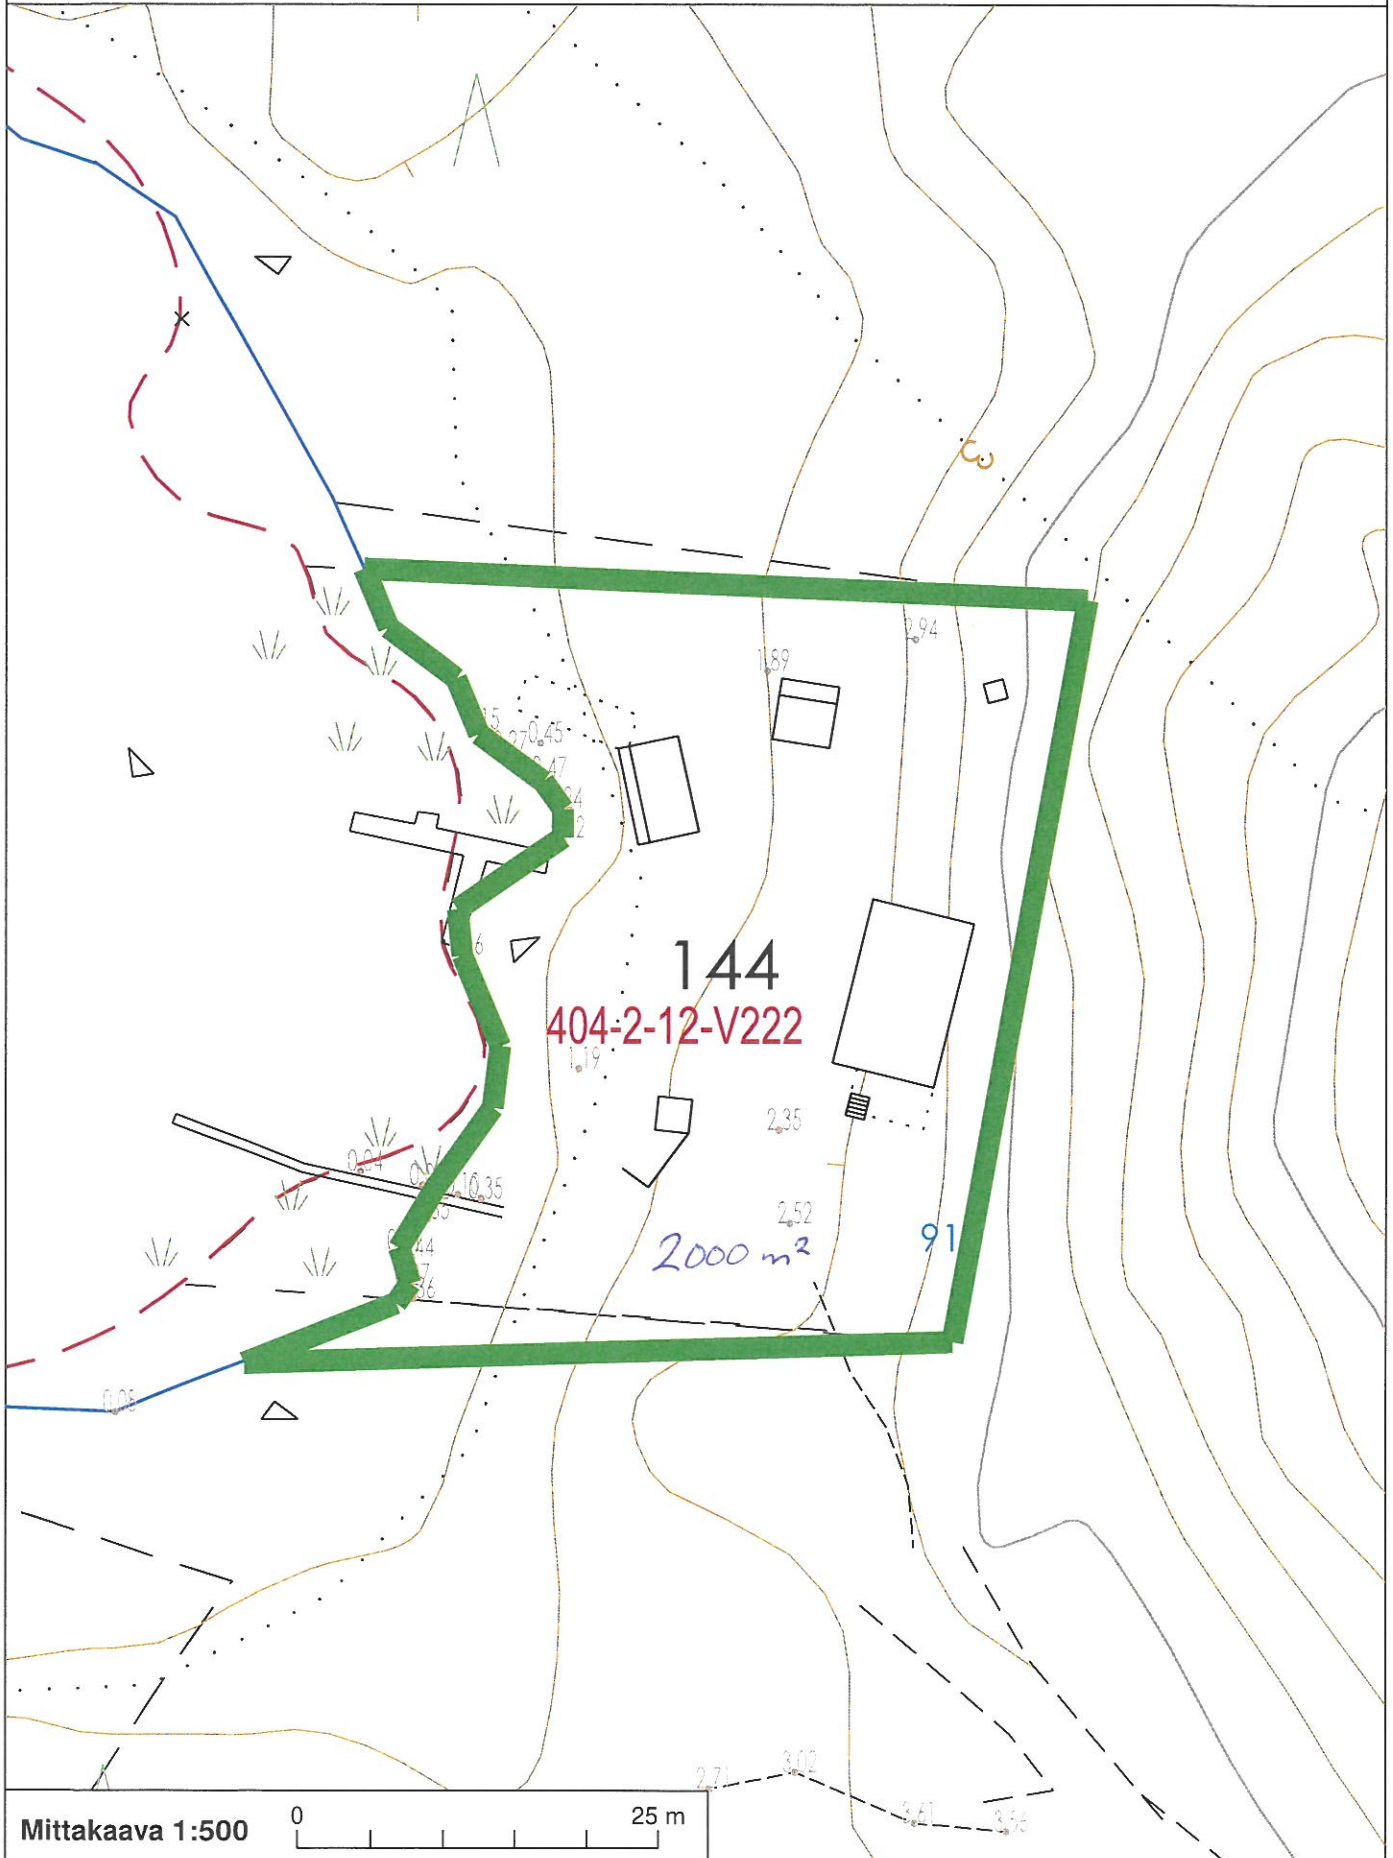

Mittakaava 1:500

0 25 m

TOWTTI / TOLIT 144

Bräubondas

