


1:20

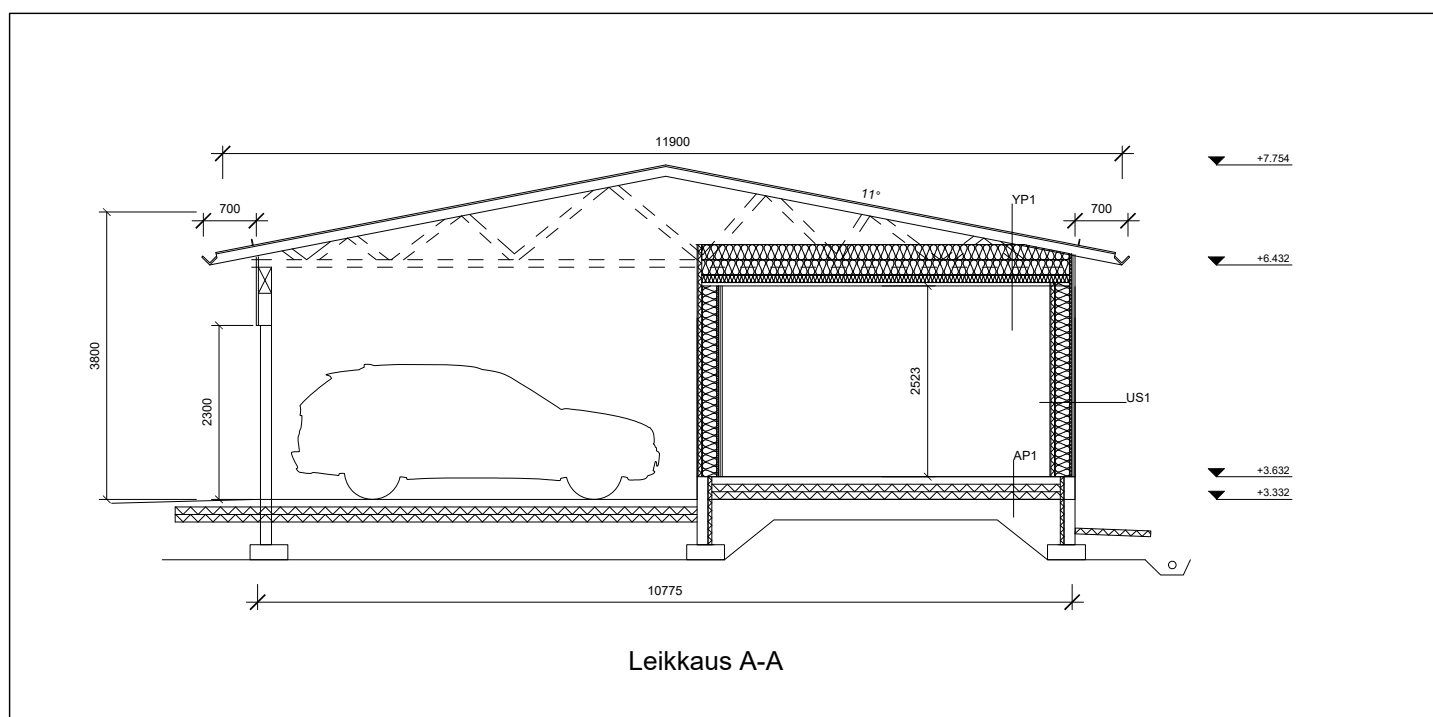

1:100

A:  
Rakennuksia korotettu

RAKENNUKSEN PALOLUOKKA P3  
TASO +0.000 = +3.632 KORKEUSJÄRJESTELMÄSSÄ N2000

K.OSA/KYLÄ	KORTTELI/TILA	TONTTI/RN:O	VIRANOMAISEN ASIAKIRJAMERKINTÖJÄ VARTEN	
010	1057	1	PIIRUSTUSLAJI	JUOKS.N:O
RAKENNUSKOHTEEEN NIMI JA OSOITE			PIIRUSTUKSEN SISÄLTÖ	MITTAKAAVAT
Rivitalon autokatos (AK1) ja varasto Kuningattarenranta			Rakennetyypit	1:20
			Leikkaus A-A	1:100

GEOMETRIA

GEOMETRIA ARCHITECTURE OY  
 Aleksis Kiven katu 20A  
 33210 Tampere  
 toni.osterlund@geometria.fi  
 +358 40 508 6780

*T. Osterlund*

Toni Osterlund  
 25.4.2022 (31.1.2022)

SUUN. ALA REVISIO PIIR.N:O

ARK

A

107