




Leikkaus A-A

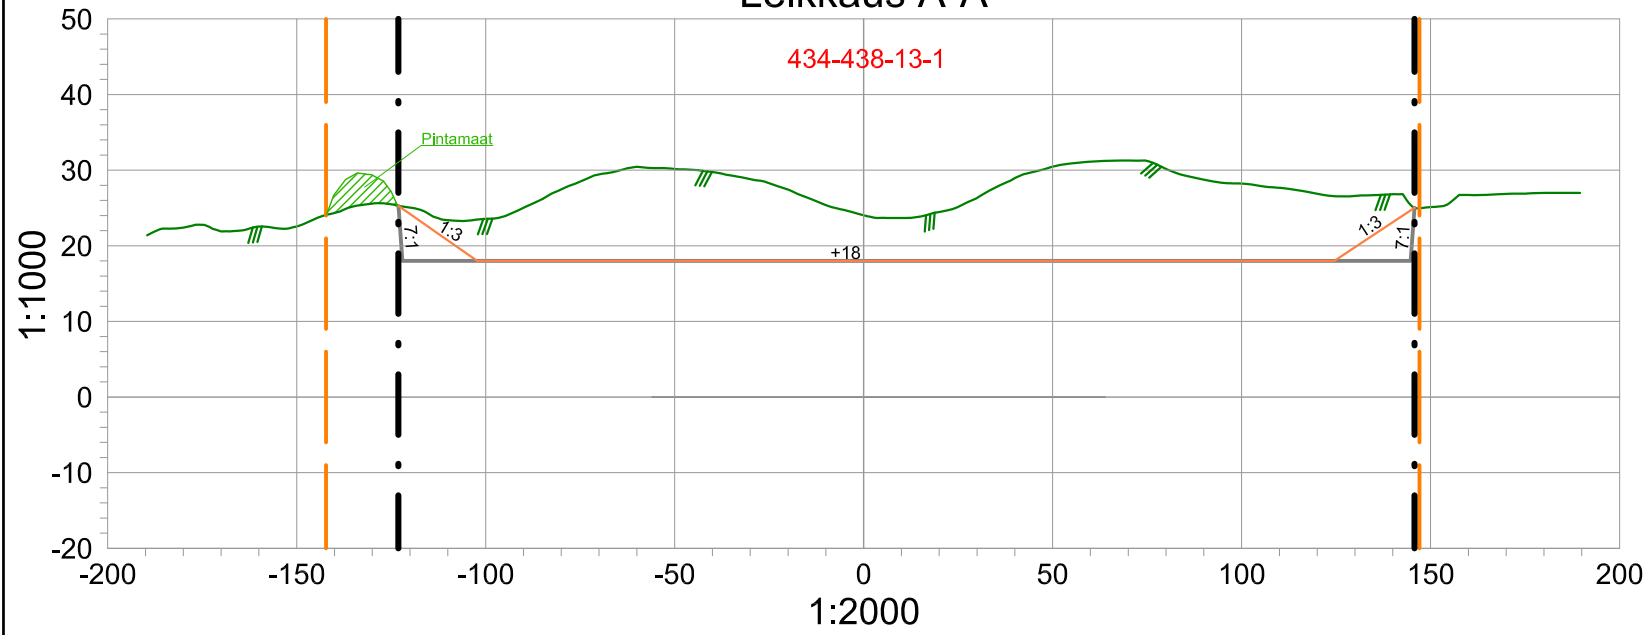

Leikkaus C-C

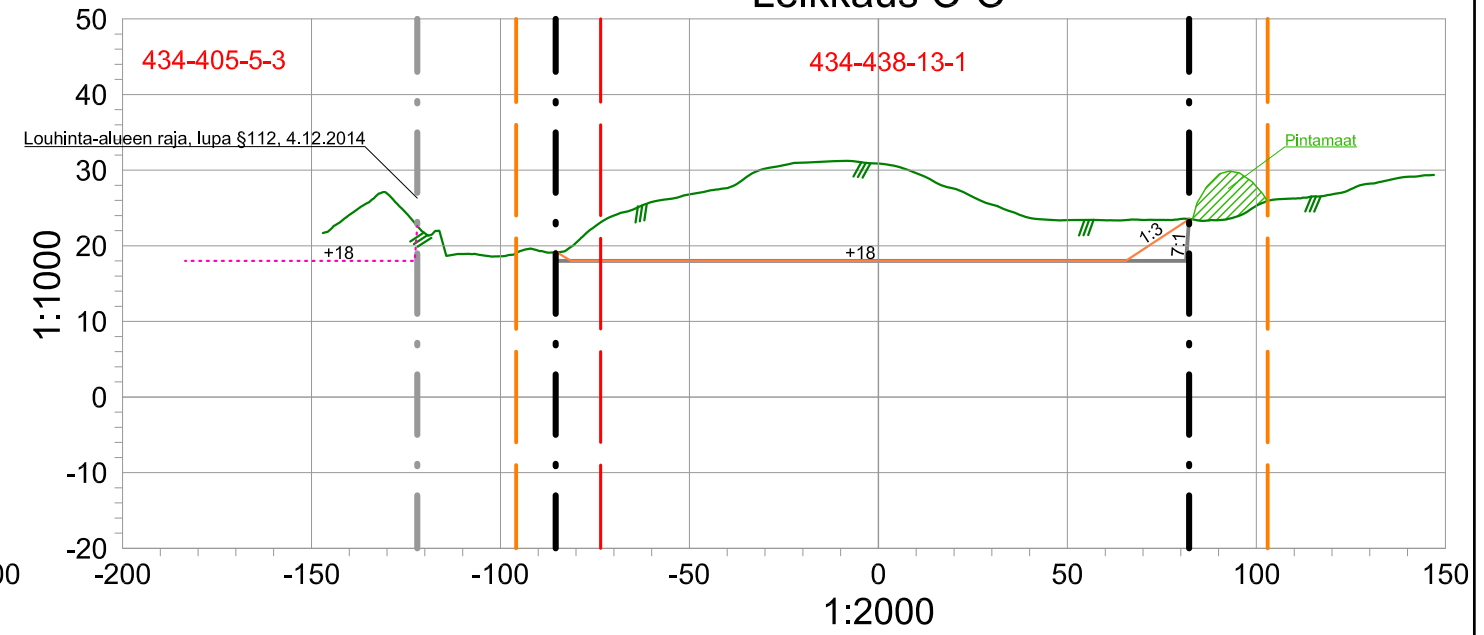

Leikkaus B-B

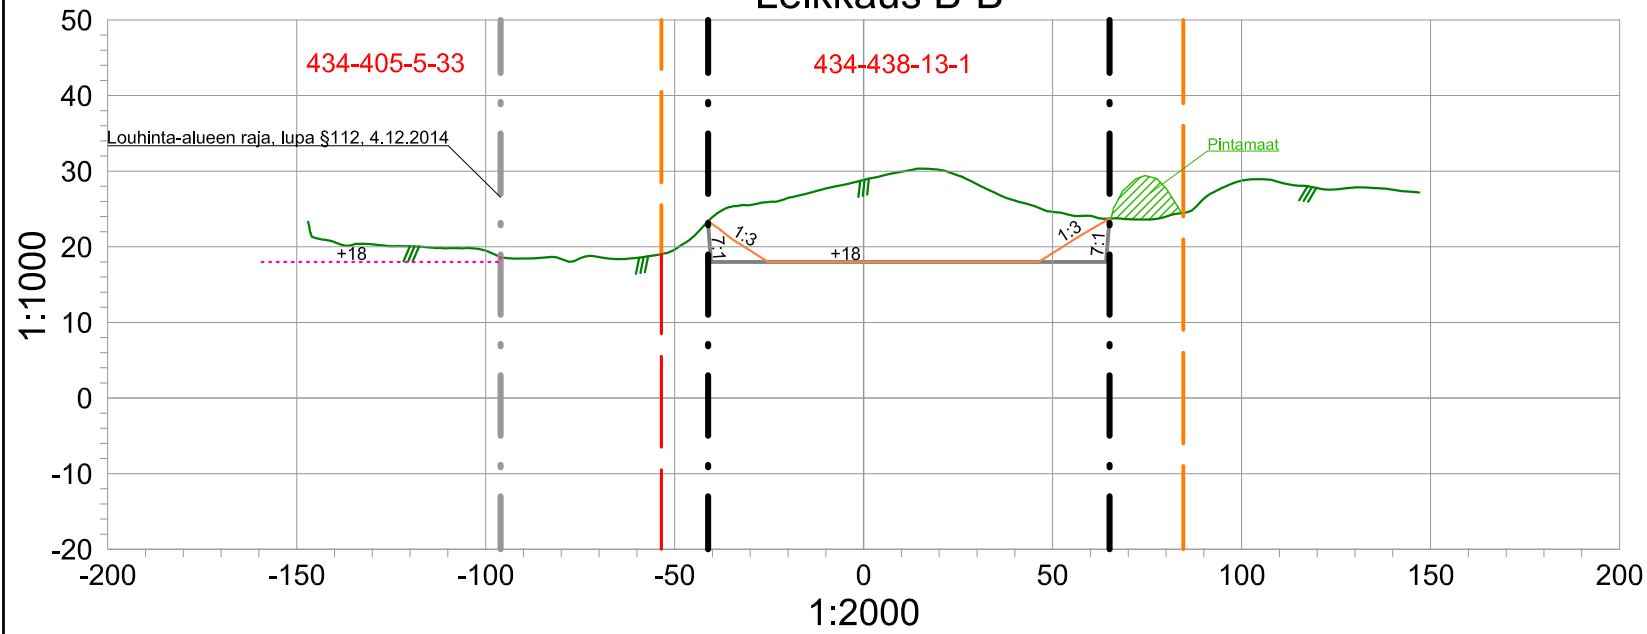

- Louhinta-alueen raja
- Ottamis- ja suunnitelma-alueen raja
- Kiinteistön raja

KARTTA SISÄLTÄÄ MAANMITTAUSLAITOKSEN MAASTOTIETOKANNAN AINEISTOA  
 KOORDINAATISTO ETRS-TM35FIN, KORKEUSJÄRJ. N2000

KORTTI/TONTTI		TILA/RN0 434-438-13-1 Hamnsjöskog, 434-405-5-3 Lisäalue		
TOIMENPIDE MAA-AINESTENOTTO		PIIRUSTUSLAJI		
KOHTEEN TIEDOT LOVIISA GISLÖM		PIIRUSTUKSEN SISÄLTÖ Suunnitelmakartta Leikkaukset 1:2000 / 1:1000		
HAKIJA PEAB INDUSTRI OY KARVAAMOKUJA 2 A 00380 HELSINKI		TYÖ NRO	PIIR. NRO	VIRANOMAISTEN MERKINTÄJÄ
PVM. 17.2.2023	SUUNN. Antti Pettinen			
PVM.	HYV.			
<b>PEAB Industri Oy</b>		<b>SWEROCK</b>		