

Elinkeino- ja infrastruktuurilautakunta

Aika 26.10.2023 klo 17:30 - 20:21

Paikka Seurahuone, kaupunginhallituksen kokoushuone tai hybridikokous

Osallistujat

	Nimi	Tauko klo 18.00–18.10 § 145 jälkeen. Tehtävä Lisätiedot
Läsnä	Karlsson Mikael	puheenjohtaja
	Wide Roger	jäsen
	Hento Miia	jäsen etänä, poistui klo 20.04 § 154 aikana
	Lohenoja Pertti	jäsen
	Fellman Annika	jäsen
	Arlin Onerva	jäsen etänä, saapui klo 17.35 § 139 jälkeen
	Peräkylä Teemu	jäsen
	Malmivaara Jouni	varajäsen
	Puolakka Katja	varajäsen
Muut	Malmberg Irene	kh:n edustaja
	Kauppi Samuel	nuorisovaltuuston edustaja etänä, poistui klo 19.28 § 154 aikana
	Sari Paljakka	elinkeino- ja infrastruktuurikeskuksen johtaja etänä
	Kenneth Albrecht	tilapäällikkö
	Marko Luukkonen	kaupunkisuunnitteluosaston pääll.
	Paimander Petri	elinvoimankehittäjä, sihteeri
	Eija Henriksson	controller
	Qvis Lotta	kaavoitusarkkitehti
Poissa	Hyvönen Petri	varapuheenjohtaja
	Holmström Eeva	jäsen
	Isotalo Arja	kh:n puheenjohtaja
	Jan D. Oker-Blom	kaupunginjohtaja
	Markus Lindroos	infrastruktuuripäällikkö
	Ulf Blomberg	projektinjohtopäällikkö
	Elina Hynninen	sihteeri

Allekirjoitukset

	Mikael Karlsson puheenjohtaja	Petri Paimander sihteeri
Käsittelyt asiat	138 - 154	
Pöytäkirjan tarkastus	Sähköisesti Loviisassa 1.11.2023.	
	Pertti Lohenoja pöytäkirjantarkastaja	Annika Fellman pöytäkirjantarkastaja

Pöytäkirjan nähtävilläpito

Loviisan kaupungin sähköisellä ilmoitustaululla 4.11.-12.12.2023

04.11.2023 00:00

Pöytäkirjanotteen oikeaksi todistaa

Loviisa



SIGNATORIES

Name	Authentication method	Date and time
Mikael Sigurd Valdemar Karlsson	Strong, BankID FI	01.11.2023 09:28:30 UTC+02
Jussi Petri Paimander	Strong, BankID FI	31.10.2023 19:23:42 UTC+02



This document package contains:

- Front page (this page)
- The original document(s)
- The electronic signatures. These are not visible in the document, but are electronically integrated



This file is sealed with a digital signature.
The seal is a guarantee for the authenticity of the document

Re: Loviisan kaupungin elinkeino- ja infrastruktuurilautakunnan pöytäkirja 26.10.2023 on valmis tarkastettavaksi - Lovisa stads näringslivs- och infrastrukturnämnds protokoll 26.10.2023 är färdigt för justering

Pertti Lohenoja <pertti.lohenoja@sulo.fi>

to 2.11.2023 9.55

Vastaanottaja: Maria Lindroos <maria.lindroos@loviisa.fi>

Olen tarkastanut ja hyväksynyt Loviisan kaupungin elinkeino- ja infrastruktuurilautakunnan 26.10.2023 pöytäkirjan liitteineen.

Loviisassa 2.11.2023

Pertti Lohenoja

Maria Lindroos kirjoitti 2023-11-01 11:46:

- > Hei!
- >
- > Elinkeino- ja infrastruktuurilautakunnan pöytäkirja liitteineen
- > kokouksesta 26.10.2023 on valmis tarkastettavaksi Gambitdocsissa.
- > Vastaus pyydetään tähän viestiin.
- >
- > Näringslivs- och infrastrukturnämndens protokoll jämte bilagor
- > från mötet 26.10.2023 är klart för justering i Gambitdocs. Svar
- > ombeds till detta meddelande.
- >
- > kansio/pärm: EKIL-NLIN / 20231026 / PTK-tarkastus / FIN ja SWE
- >
- > yt. / m.v.h.
- > —
- >
- > _Maria Lindroos_ —
- >
- > _toimistosihteeri / byråsekreterare_
- >
- > —
- >
- > Loviisan kaupunki / Lovisa stad
- > Elinkeino- ja infrastruktuurikeskus, kanslia / Centralen för
- > näringsliv och infrastruktur, kansliet —
- >
- > _Degerbynkatu 21 / Degerbygatan 21 _
- >
- > _PL 77, 07901 Loviisa / PB 77, 07901 Lovisa_ —
- >
- > _puh. / tel. 0400 389 334_

Re: Loviisan kaupungin elinkeino- ja infrastruktuurilautakunnan pöytäkirja 26.10.2023
on valmis tarkastettavaksi - Lovisa stads näringslivs- och infrastrukturnämnds protokoll
26.10.2023 är färdigt för justering

Annika Fellman <annika.fellman@gmail.com>

to 2.11.2023 16.17

Vastaanottaja: Maria Lindroos <maria.lindroos@loviisa.fi>

Kopio: Pertti Lohenoja (luottamushenkilö) <pertti.lohenoja@sulo.fi>

Olen tarkastanut ja hyväksynyt Loviisan kaupungin elinkeino- ja infrastruktuurilautakunnan
26.10.2023

pöytäkirjan liitteineen

-Annika

ke 1. marrask. 2023 klo 11.46 Maria Lindroos <maria.lindroos@loviisa.fi> kirjoitti:

Hei!

Elinkeino- ja infrastruktuurilautakunnan pöytäkirja liitteineen kokouksesta 26.10.2023 on valmis tarkastettavaksi
Gambitdocsissa. **Vastaus pyydetään tähän viestiin.**

Näringslivs- och infrastrukturnämndens protokoll jämte bilagor från mötet 26.10.2023 är klart för justering i
Gambitdocs. **Svar ombeds till detta meddelande.**

kansio/pärm: EKIL-NLIN / 20231026 / PTK-tarkastus / FIN ja SWE

yt. / m.v.h.

Maria Lindroos

toimistosihteeri / byråsekreterare

Loviisan kaupunki / Lovisa stad

Elinkeino- ja infrastruktuurikeskus, kanslia / Centralen för näringsliv och infrastruktur, kansliet

Degerbynkatu 21 / Degerbygatan 21

PL 77, 07901 Loviisa / PB 77, 07901 Lovisa

puh. / tel. 0400 389 334

maria.lindroos@loviisa.fi

Poikkeamislupahakemus, 434-447-1-39, Keipsalo 813, 07910 Valko

EKIL 26.10.2023 § 141
823/10.03.99.02/2023

Valmistelijat

kaupunkisuunnitteluosaston päällikkö Marko Luukkonen, puh. 0440 555 403, ja kaava-suunnittelija Pontus Edvinsson, puh. 040 583 2029

Poikkeamisen syy: Talousrakennuksen (50 k-m²) rakentaminen, jonka myötä osayleiskaavassa säädetty talousrakennuksille säädetty enimmäiskerrosala ylittyy 47 k-m²:llä. Yleiskaavassa rakennuspaikalle säädetty kokonaisrakennusoikeus 160 k-m² ylittyy täten myös 47 k-m²:llä, joten se olisi rakennushankkeen myötä 207 k-m².

Sijainti ja olemassa olevat rakennukset: Kiinteistö Nokkila sijaitsee osoitteessa Keipsalo 813, 07910 Valko Bonäsuddenilla Keipsalon saarella ja sen kokonaispinta-ala on 9 770 m². Hakijan omistamalla kiinteistöllä on 100 k-m² loma-asunto, 25 k-m² sauna, yhteensä 32 k-m² varasto ja ulkokäymälä. Kiinteistöä ympäröi luonnonsuojelualue (Bonäsvikenin luonnonsuojelualue, YSA204820).

Rakennushankkeen kuvaus: Hakija haluaa rakentaa yhden korkeintaan 50 k-m² kokoisen kylmän talousrakennuksen mm. metsätalouden harjoittamiseen tarvittavalle kalustolle ja tavaroille. Talousrakennus suunnitellaan sijoitettavaksi kiinteistön eteläiseen kulmaan noin 80 metrin etäisyydelle rantaviivasta. Rakennus tulee olemaan harjakattoinen ja puujulkisivuinen. Rakennuksen sijainnista johtuen sen ei odoteta juurikaan näkyvän rannasta ja näin ollen maisemakuva mereltä ei muutu mainittavasti. Rakennus sijoitettaisiin olemassa olevien rakennusten yhteyteen. Kiinteistöä ympäröivä 12,5 hehtaarin kokoinen metsäinen alue on myös hakijan omistuksessa. Kiinteistöllä ei ole rajanaapureita ja lähin naapuri on 150–200 metrin päässä, tiheän metsän toisella puolella. Talousrakennuksella ei tule olemaan vettä tai viemärintiä, mutta rakennukseen vedetään sähköt.

Hakijan perustelut: Hakija perustelee hakemustaan mm. seuraavasti (referoitu teksti): Lisäsäilytystiloille on suuri tarve kiinteistön ollessa saaristolaistila metsäomistuksella ja jolla kesäaikaan ja ajoittain myös muina vuodenaikoina käytetään vapaa-ajan-asuntona. Hakija omistaa/hallitsee noin hehtaarin kokoisen vapaa-ajankiinteistön lisäksi myös ympäröivää 12,5 hehtaarin kokoista metsäkiinteistöä sekä lisäksi kolmatta noin 15 hehtaarin kokoista metsäkiinteistöä. Näillä alueilla harjoitetaan metsätaloutta pääasiassa omana työnä, joten on suuri tarve metsänhoitovälineiden säilytykselle. On myös tarvetta kalastustarvikkeiden ja muun kalastukseen ja veneilyyn kuuluvan välineistön säilytykseen. Talousrakennusta tarvitaan myös muiden tavaroiden kuten työkalujen ja puutarhavälineiden, kodin käyttötavaroiden, leikkikalujen ja urheilutarvikkeiden sekä ulkokalusteiden (mm. grillin) säilytykselle. Kiinteistöllä olevien muiden rakennusten tapaan aikomuksena on rakentaa ”aitta”, joka muodoltaan, laajuudeltaan, materiaaleiltaan ja väriykseltään sopii maisemakuvaan ja olemassa olevaan rakennuskantaan. Kiinteistön muut rakennukset lopputarkastettiin elokuussa 2022 ilman huomautuksia. Tämän yhteydessä ei ilmennyt mitään, joka osoittaisi, ettei lisärakennusta

voisi sijoittaa tarkoituksenmukaisella tavalla ja joka täyttäisi lisätilan tarpeen ilman, että vaikutettaisiin maisemakuvaan, luontoarvoihin tai naapureihin.

Kaavatilanne: Alueella on voimassa 8.3.2000 hyväksytty Pernajan rannikon ja saariston osayleiskaava. Poikkeamisluvan kohteena oleva rakennuspaikka on voimassa olevassa osayleiskaavassa osoitettu loma-asuntoalueeksi (RA1). Rakennuspaikalle saa rakentaa korkeintaan 100 k-m² kokoinen loma-asunto, korkeintaan 25 k-m² kokoinen sauna ja yhteensä korkeintaan 35 k-m² kylmiä säilytystiloja. Rakennusten yhteenlaskettu kerrosala ei kuitenkaan saa ylittää 5 % rakennuspaikan pinta-alasta. Voimassa olevaa osayleiskaavaa voidaan RA- ja RM-alueilla käyttää perusteena rakennusluvan myöntämiselle.

Rakennusjärjestyksen määräykset:

Loviisan kaupungin rakennusjärjestyksen mukaan rakennusten ja katettujen rakennelmien etäisyyden keskivedenkorkeuden mukaisesta rantaviivasta tulee olla vähintään 40 metriä. Yksikerroksisen saunarakennuksen, jonka kerrosala on enintään 25 m², saa rakentaa edellä mainittua metrimäärää lähemmäksi rantaviivaa, kuitenkin vähintään 20 metrin etäisyydelle keskivedenkorkeuden mukaisesta rantaviivasta. Rakennusjärjestyksen määräyksiä noudatetaan niiltä osin, kun kaavassa ei ole kyseisestä rakentamista koskevasta asiasta määrätty.

Naapurien kuuleminen: Hakija omistaa rakennuspaikkaan rajautuvat naapurikiinteistöt. Lähimpään seuraavaan rakennuspaikkaan/kiinteistöön on noin 200 metriä, eikä sinne ole suunnitellulta talousrakennuksen rakennuspaikalta näköyhteyttä. Se seikka ja rakennushankkeen kokoluokka huomioiden kauempana olevia kiinteistönomistajia ei ole katsottu tarpeelliseksi kuulla tästä poikkeamishakemuksesta.

Viranomaisten kuuleminen: Loviisan kaupungin rakennusvalvonta ja ympäristönsuojeluyksikkö on käynyt hakemuksen läpi eikä heillä ole huomautettavaa asiassa.

Poikkeamisluvan arviointi ja perustelut:

Kokonaisrakennusoikeudesta poikkeamista arvioidaan suhteessa rakennuspaikan ominaisuuksiin ja rakennushankkeesta aiheutuviin vaikutuksiin. Kiinteistö, jolle rakennuspaikka sijoittuu, on liki yhden hehtaarin kokoinen. Kohdekiinteistön/rakennuspaikan suuri pinta-ala puoltaa kaavassa määrätyn rakennuspaikan enimmäisrakennusoikeuden 160 k-m² ylitystä 47 k-m²:llä 207 k-m²:iin asti. Talousrakennuksen sijainti rakennuspaikan takaosaan ei muuta näkymää vesistöltä rakennuspaikalle. Talousrakennuksen suunniteltu sijainti 80 metrin etäisyydelle rantaviivasta puoltaa poikkeamista talousrakennukselle säädetystä enimmäiskerrosalasta 35 k-m² hakemuksen mukaiseen 50 k-m²:iin. Rakentamisen sijoittaminen voidaan myös pitää hyväksyttävänä ajatellen kiinteistön maastoa ja muotoa, jossa rakennukset on sijoitettu kunnioittaen ympäristöä. Lisäksi Loviisan kaupungin rakennusjärjestyksen vähintään +2,8 metrin korkeusvaatimus meren keskivedenkorkeudesta täyttyy.

Hakija on lisäksi perustellut hakemusta toiminnallisilla syillä, mm. tarpeella sijoittaa metsänhoitoon liittyviä tavaroita vapaa-ajankiinteistön ja olemassa olevan rakennuskannan yhteyteen, jolloin tarvikkeiden sijoittamista varten ei tarvita erillistä rakennusta metsäkiinteistölle.

Kaupunkisuunnitteluosasto arvioi, ettei suunniteltu rakentaminen ole voimassa olevan osayleiskaavan hengen ja tarkoituksen vastaista.

Rakentamisessa tulee huomioida, että rakennusten väriytyksen tulee sopia maastoon ja maisemaan.

Päätelmä: Kiinteistöllä ei ole erityisiä luontoon tai rakennettuun kulttuuriympäristöön liittyviä suojeluarvoja. Poikkeaminen ei johda vaikutuksiltaan merkittävään rakentamiseen eikä sillä ole muuten merkittäviä haitallisia ympäristöseurauksia tai muita merkittäviä haitallisia seurauksia.

Poikkeamisen edellytykset (maankäyttö- ja rakennuslain § 171):

Kunta voi erityisestä syystä hakemuksesta myöntää poikkeamisen tässä laissa säädetystä tai sen nojalla annetusta rakentamista tai muuta toimenpidettä koskevasta säännöksestä, määräyksestä, kiellosta tai muusta rajoituksesta.

Poikkeamista ei kuitenkaan saa myöntää, jos se:

- 1) aiheuttaa haittaa kaavoitukselle, kaavan toteuttamiselle tai alueiden käytön muulle järjestämiselle
- 2) vaikeuttaa luonnonsuojelun tavoitteiden saavuttamista
- 3) vaikeuttaa rakennetun ympäristön suojelemista koskevien tavoitteiden saavuttamista
- 4) johtaa vaikutuksiltaan merkittävään rakentamiseen tai muutoin aiheuttaa merkittäviä haitallisia ympäristö- tai muita vaikutuksia.

Poikkeaminen maankäyttö- ja rakentamislain määräyksistä voidaan myöntää sillä poikkeamisluvan edellytykset täyttyvät.

Liite 79

asemapiirros, kaavaote osayleiskaavasta, ympäristökartta

Esittelijä

Elinkeino- ja infrastruktuurikeskuksen johtaja Sari Paljakka

Ehdotus

Elinkeino- ja infrastruktuurilautakunta päättää myöntää poikkeamisluvan kiinteistölle 434-447-1-39 seuraavasti: Poikkeamislupa yleiskaavan RA-korttelia koskevasta rakennusoikeusmääräyksistä myönnetään siten, että rakennuspaikalle voidaan toteuttaa korkeintaan 50 k-m2 kokoinen uusi talousrakennus liitteenä olevan asemapiirroksen mukaisesti sekä esittelytekstissä tarkemmin ilmenevin perustein. Rakennuspaikan kokonaisrakennusoikeus ei saa ylittää pinta-alaa 210 k-m2 (hakemuksessa pinta-alaltaan määrittelemätöntä ulkokäymälää ei lasketa tähän kokonaisrakennusoikeuteen).

Päätöksen ehdot: Rakennusluvan yhteydessä tulee varmistua, että rakennuksen värit sopii rannikkomaisemaan ja rakennuspaikan väripalettiin. Vaaleat ympäristöstään erottuvat värit ovat kiellettyjä.

Poikkeamislupa on voimassa kaksi vuotta, jona aikana päätöstä poikkeamisluvasta vastaavaa rakennuslupaa on haettava.

Käsittely	Tekninen korjaus esittelytekstiin kohtaan Rakennushankkeen kuvaus: "maisemakuva järveltä" korjataan muotoon "maisemakuva mereltä".
Päätös	Elinkeino- ja infrastruktuurilautakunta päätti myöntää poikkeamisluvan kiinteistölle 434-447-1-39 seuraavasti: Poikkeamislupa yleiskaavan RA-korttelia koskevista rakennusoikeusmääräyksistä myönnetään siten, että rakennuspaikalle voidaan toteuttaa korkeintaan 50 k-m2 kokoinen uusi talousrakennus liitteenä olevan asemapiirroksen mukaisesti sekä esittelytekstissä tarkemmin ilmenevin perustein. Rakennuspaikan kokonaisrakennusoikeus ei saa ylittää pinta-alaa 210 k-m2 (hakemuksessa pinta-alaltaan määrittelemätöntä ulkokäymälää ei lasketa tähän kokonaisrakennusoikeuteen). Päätöksen ehdot: Rakennusluvan yhteydessä tulee varmistua, että rakennuksen väriytykseen sopii rannikkomaisemaan ja rakennuspaikan väripalettiin. Vaaleat ympäristöstään erottuvat värit ovat kiellettyjä. Poikkeamislupa on voimassa kaksi vuotta, jona aikana päätöstä poikkeamisluvasta vastaavaa rakennuslupaa on haettava.
Tiedoksi	Hakija Rakennusvalvonta Kaupunkisuunnitteluosasto Uudenmaan elinkeino-, liikenne- ja ympäristökeskus

Julkaisupäivämäärä: 3.11.2023
Päätöksen antopäivä: 8.11.2023

Vastaanottaja: hakija; [REDACTED]
Ote lähetetty 8.11.2023 kirjeitse hakijalle,
sisäisen postin kautta Loviisan kaupungin rakennusvalvonnalle ja
kaupunkisuunnitteluosastolle sekä sähköpostilla Uudenmaan elinkeino-,
liikenne- ja ympäristökeskukselle.


Oikaisuvaatimusviranomaisen: Helsingin hallinto-oikeus


Otteen oikeaksi todistaa


06.11.2023
Loviisan kaupungin elinkeino- ja infrastruktuurilautakunta
Näringslivs- och infrastruktur nämnden i Lovisa stad


Maria Lindroos
toimistosihteeri

Situationsplan 434-447-1-39

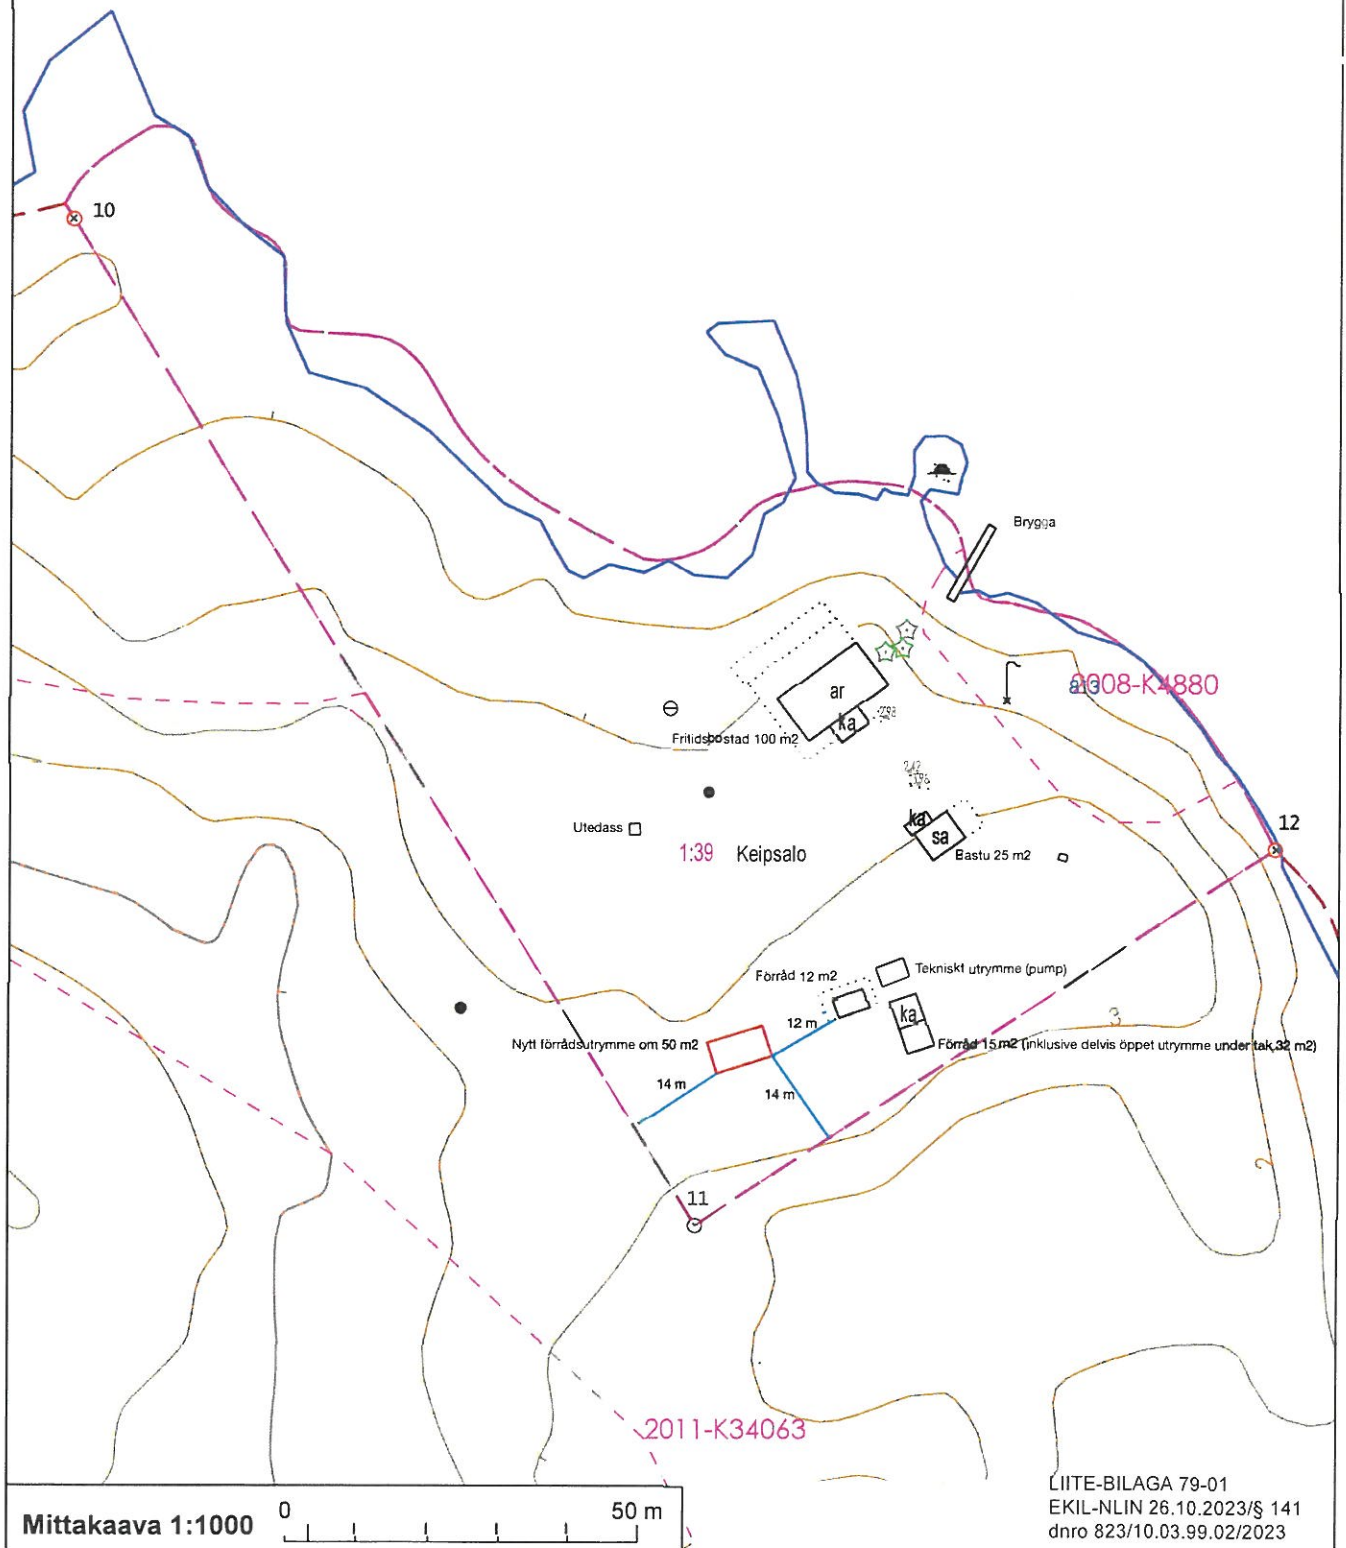

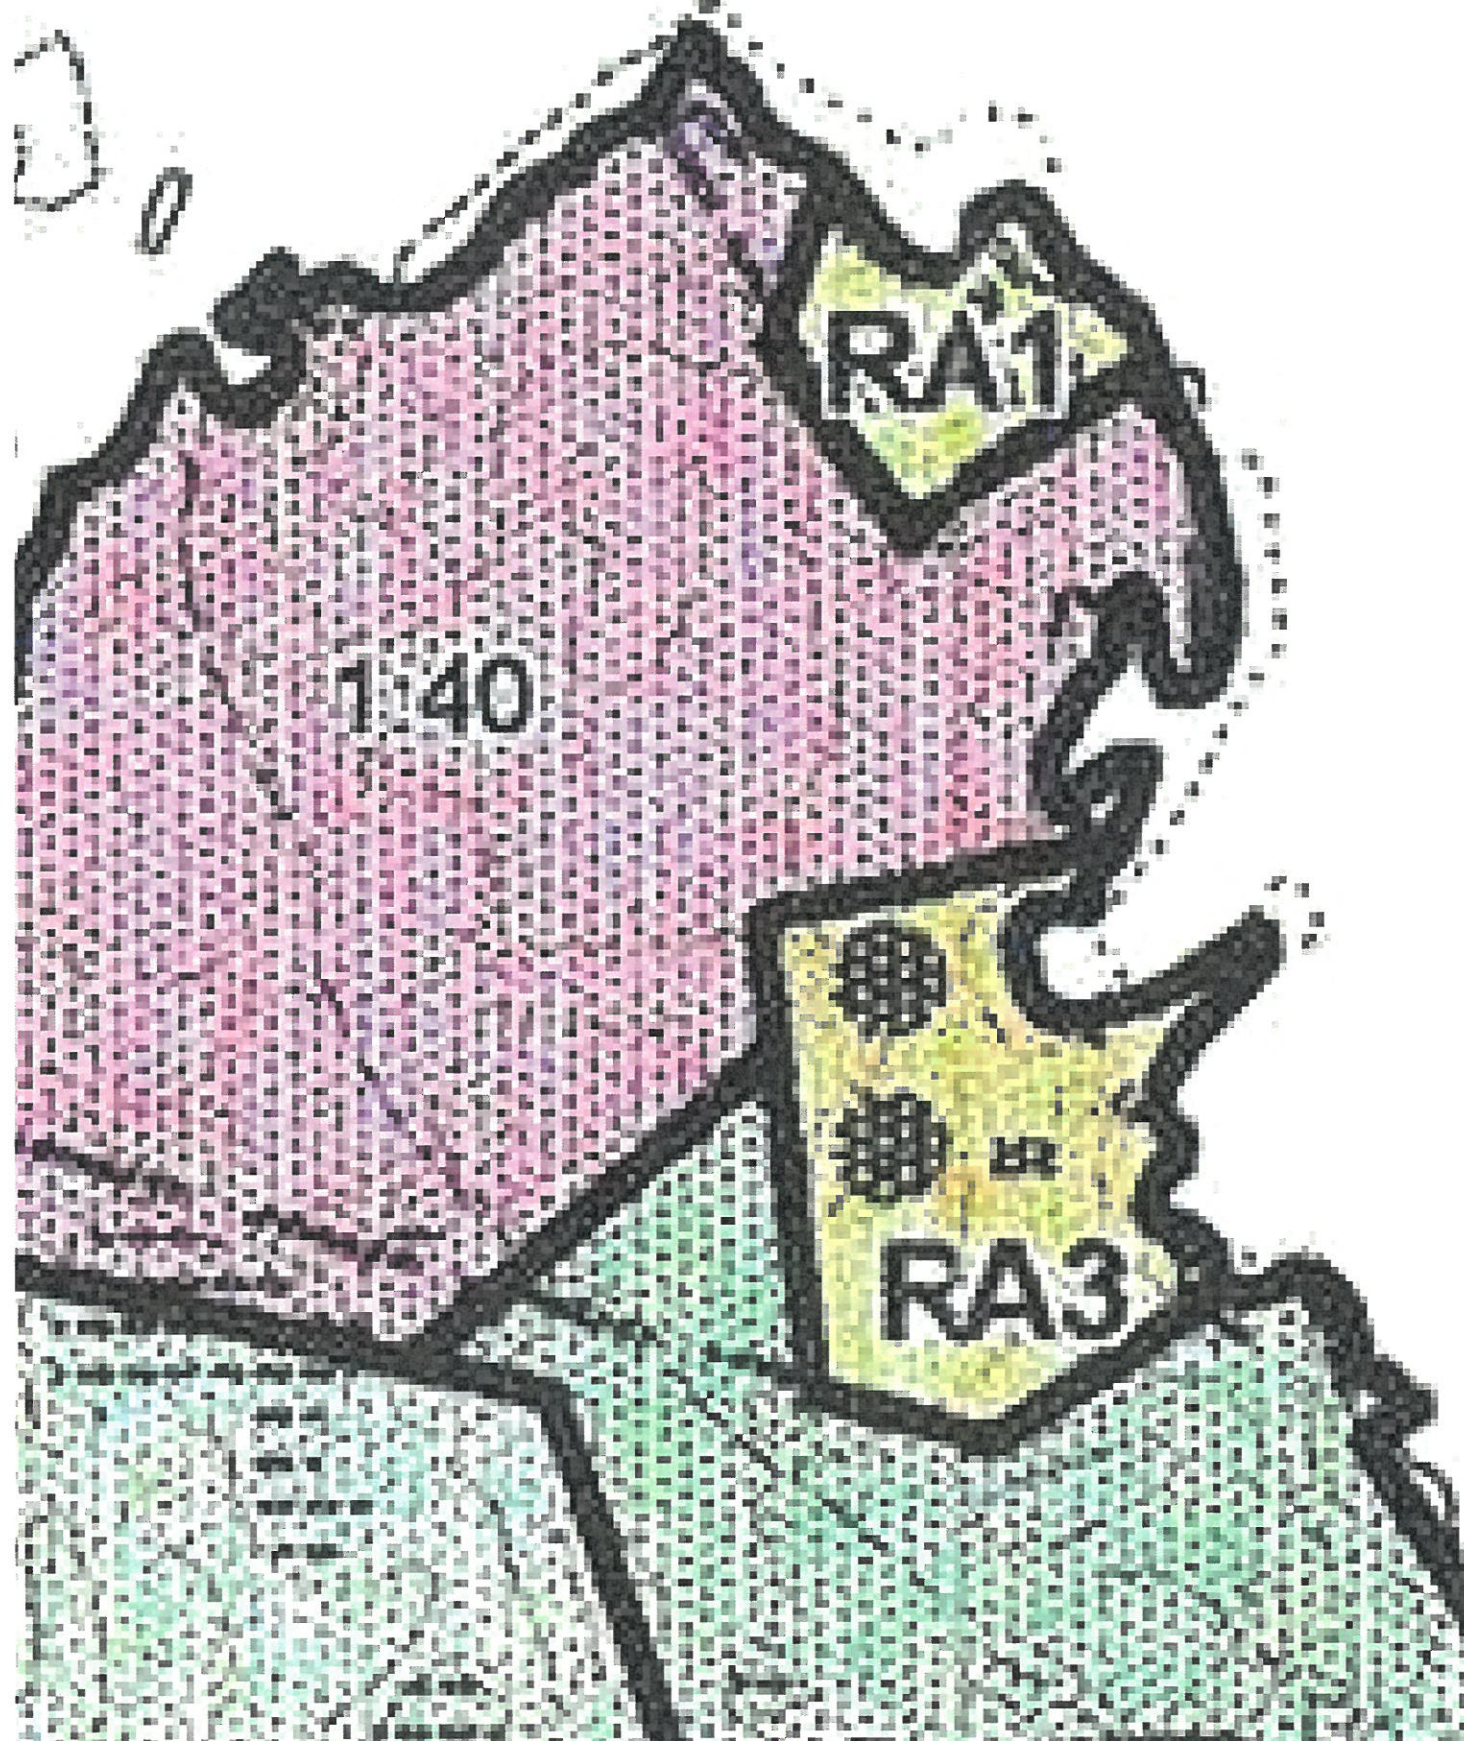

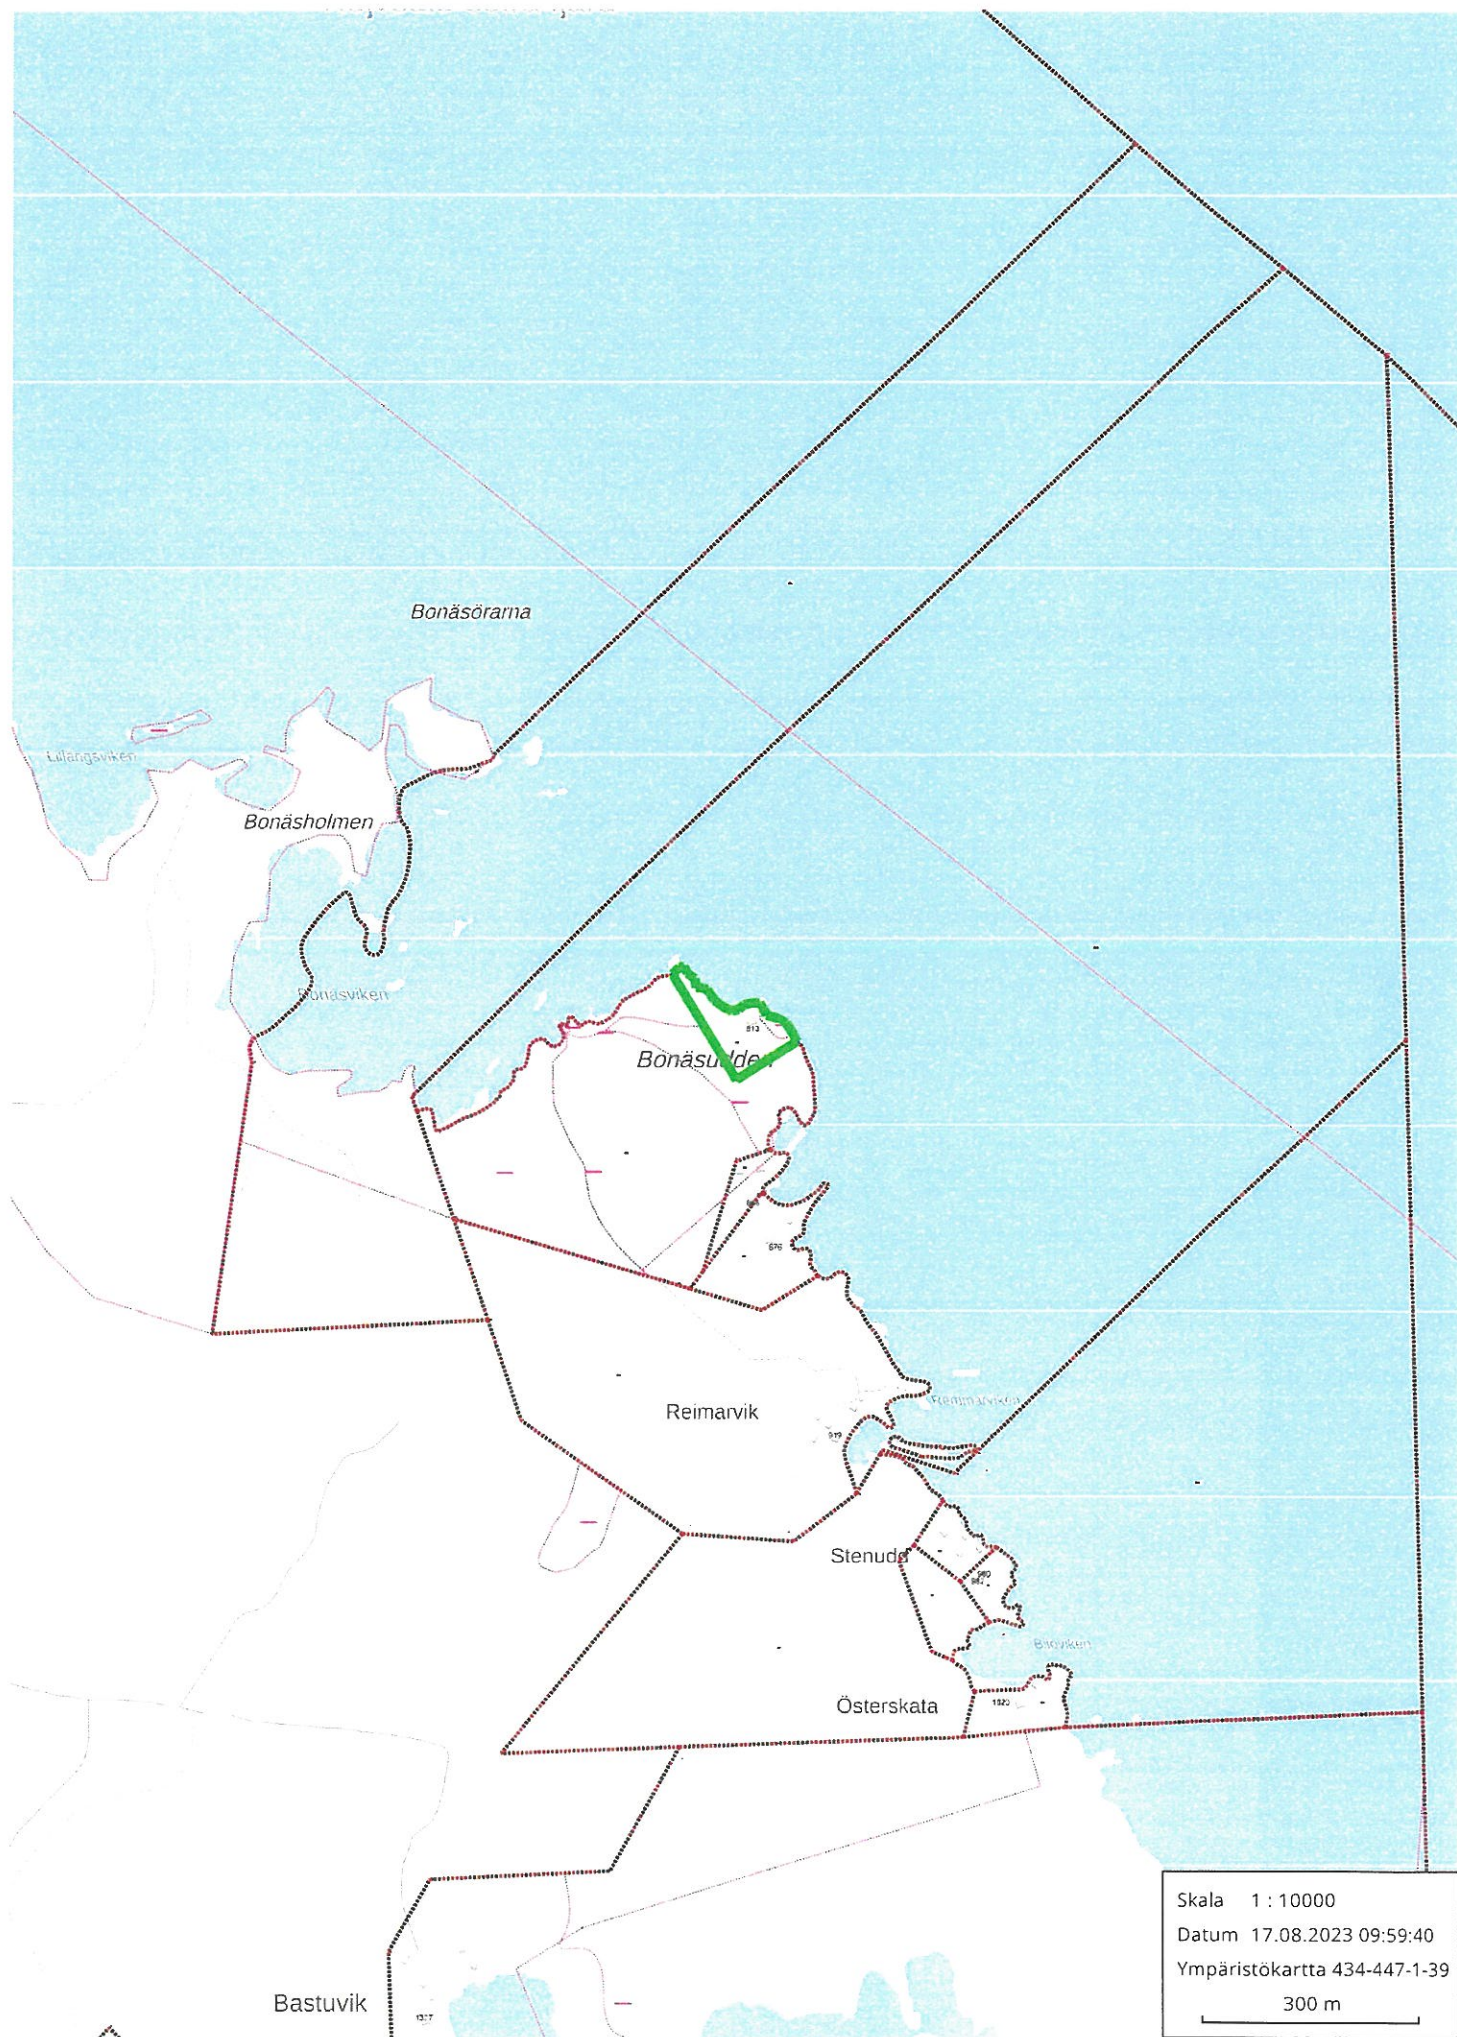

Skala 1 : 10000
Datum 17.08.2023 09:59:40
Ympäristökartta 434-447-1-39
300 m

Muutoksenhakuohje koskee pykälää: § 141**VALITUSOSOITUS**

Tähän päätökseen haetaan muutosta hallintovalituksella.

**Viranomaisen ja
valitusaika**

Seuraaviin päätöksiin voidaan hakea muutosta kirjallisella valituksella.

Oikaisuvaatimuksen johdosta annettuun päätökseen saa hakea muutosta kunnallisvalituksin vain se, joka on tehnyt oikaisuvaatimuksen. Jos päätös on oikaisuvaatimuksen johdosta muuttunut, saa päätökseen hakea muutosta kunnallisvalituksin myös asianosainen sekä kunnan jäsen.

Valitusviranomaisen, osoite ja postiosoite:

Helsingin hallinto-oikeus, Radanrakentajantie 5, 00520 Helsinki
sähköposti helsinki.hao@oikeus.fi
puh. 029 56 42000, faksi 029 56 42079

Kunnallisvalitus,
pykälät

Valitusaika
30 päivää

Hallintovalitus,
pykälät 141

Valitusaika
30 päivää

Muu valitusviranomaisen,
osoite ja postiosoite
pykälät

Valitusaika
...päivää

Valitusaika alkaa päätöksen tiedoksisaannista.

Valituskirjelmä

Valituskirjelmässä on ilmoitettava:

- valittajan nimi, ammatti, asuinkunta ja postiosoite,
- päätös, johon haetaan muutosta,
- miltä osin päätöksestä valitetaan ja muutos, joka siihen vaaditaan tehtäväksi ja
- muutosvaatimuksen perusteet.

Valituskirjelmä on valittajan tai valituskirjelmän muun laatijan omakätisesti allekirjoitettava. Jos ainoastaan laatija on allekirjoittanut valituskirjelmän, siinä on mainittava myös laatijan ammatti, asuinkunta ja postiosoite.

Valituskirjelmään on liitettävä päätös, josta valitetaan, alkuperäisenä tai viran puolesta oikeaksi todistettuna jäljennöksenä sekä todistus siitä päivästä, josta valitusaika on luettava.

Lisätietoja

Tuomioistuinten ja eräiden oikeushallintoviranomaisten suoritteista perittävistä maksuista annetun lain (1455/2015) nojalla muutoksenhakijalta peritään oikeudenkäyntimaksua hallinto-oikeudessa 270 euroa. Yksityiskohtainen oikaisuvaatimusohje / valitusosoitus liitetään pöytäkirjanotteeseen.

VALITUSOSOITUS Hallintovalitus

Tähän päätökseen voidaan hakea muutosta kirjallisella valituksella.

Valitusviranomainen ja valitusaika	Valitusviranomainen, osoite ja postiosoite Helsingin hallinto-oikeus Radanrakentajantie 5, 00520 Helsinki puhelin 029 56 42000, faksi 029 56 42079 sähköposti helsinki.hao@oikeus.fi	Valitusaika 30 päivää päätöksen antopäivästä tätä päivää lukuun ottamatta
	Muu valitusviranomainen, osoite ja postiosoite päivää	Valitusaika
	Valitusaika luetaan siitä päivästä, jona valittaja on saanut tiedon päätöksestä tätä päivää lukuun ottamatta.	
Valituskirjelmä	Valituskirjelmässä on ilmoitettava: - valittajan nimi, ammatti, asuinkunta ja postiosoite, - päätös, johon haetaan muutosta, - miltä osin päätöksestä valitetaan ja muutos, joka siihen vaaditaan tehtäväksi ja - muutosvaatimuksen perusteet. Valituskirjelmä on valittajan tai valituskirjelmän muun laatijan omakätisesti allekirjoitettava. Jos ainoastaan laatija on allekirjoittanut valituskirjelmän, siinä on mainittava myös laatijan ammatti, asuinkunta ja postiosoite. Valituskirjelmään on liitettävä päätös, josta valitetaan, alkuperäisenä tai viran puolesta oikeaksi todistettuna jäljennöksenä sekä todistus siitä päivästä, josta valitusaika on luettava.	
Valitusasiakirjojen toimittaminen	Valitusasiakirjat on toimitettava valitusviranomaiselle ennen valitusajan päättymistä. Jos valitusajan viimeinen päivä on pyhäpäivä, itsenäisyyspäivä, vapunpäivä, joulukuun tai juhannusaatto tai arkilauantai, saa valitusasiakirjat toimittaa valitusviranomaiselle ensimmäisenä sen jälkeisenä arkipäivänä. Omalla vastuulla valitusasiakirjat voi lähettää postitse tai lähetin välityksellä. Postiin valitusasiakirjat on jätettävä niin ajoissa, että ne ehtivät perille valitusajan viimeisenä päivänä ennen viraston aukioloajan päättymistä. Valitusasiakirjat voi tehdä myös hallinto- ja erityistuomioistuinten asiointipalvelussa osoitteessa https://asiointi2.oikeus.fi/hallintotuomioistuimet#/	
Selvitys päätöksen antamisesta tiedoksi	Loviisan kaupungin elinkeino- ja infrastruktuurilautakunnan päätös 26.10.2023 § 141 on lähetetty postitse tavallisella kirjeellä 8.11.2023 hakijalle; [REDACTED] Ote päätöksestä on lähetetty 8.11.2023 kirjeellä sisäisen postin kautta Loviisan kaupungin rakennusvalvonnalle ja kaupunkisuunnitteluosastolle sekä sähköpostilla Uudenmaan elinkeino-, liikenne- ja ympäristökeskukselle.	
	Milloin tiedoksiannosta on erillinen todistus, se on liitettävä valituskirjaan.	
Lisätietoja	Päätöksen antopäivä: 8.11.2023	