


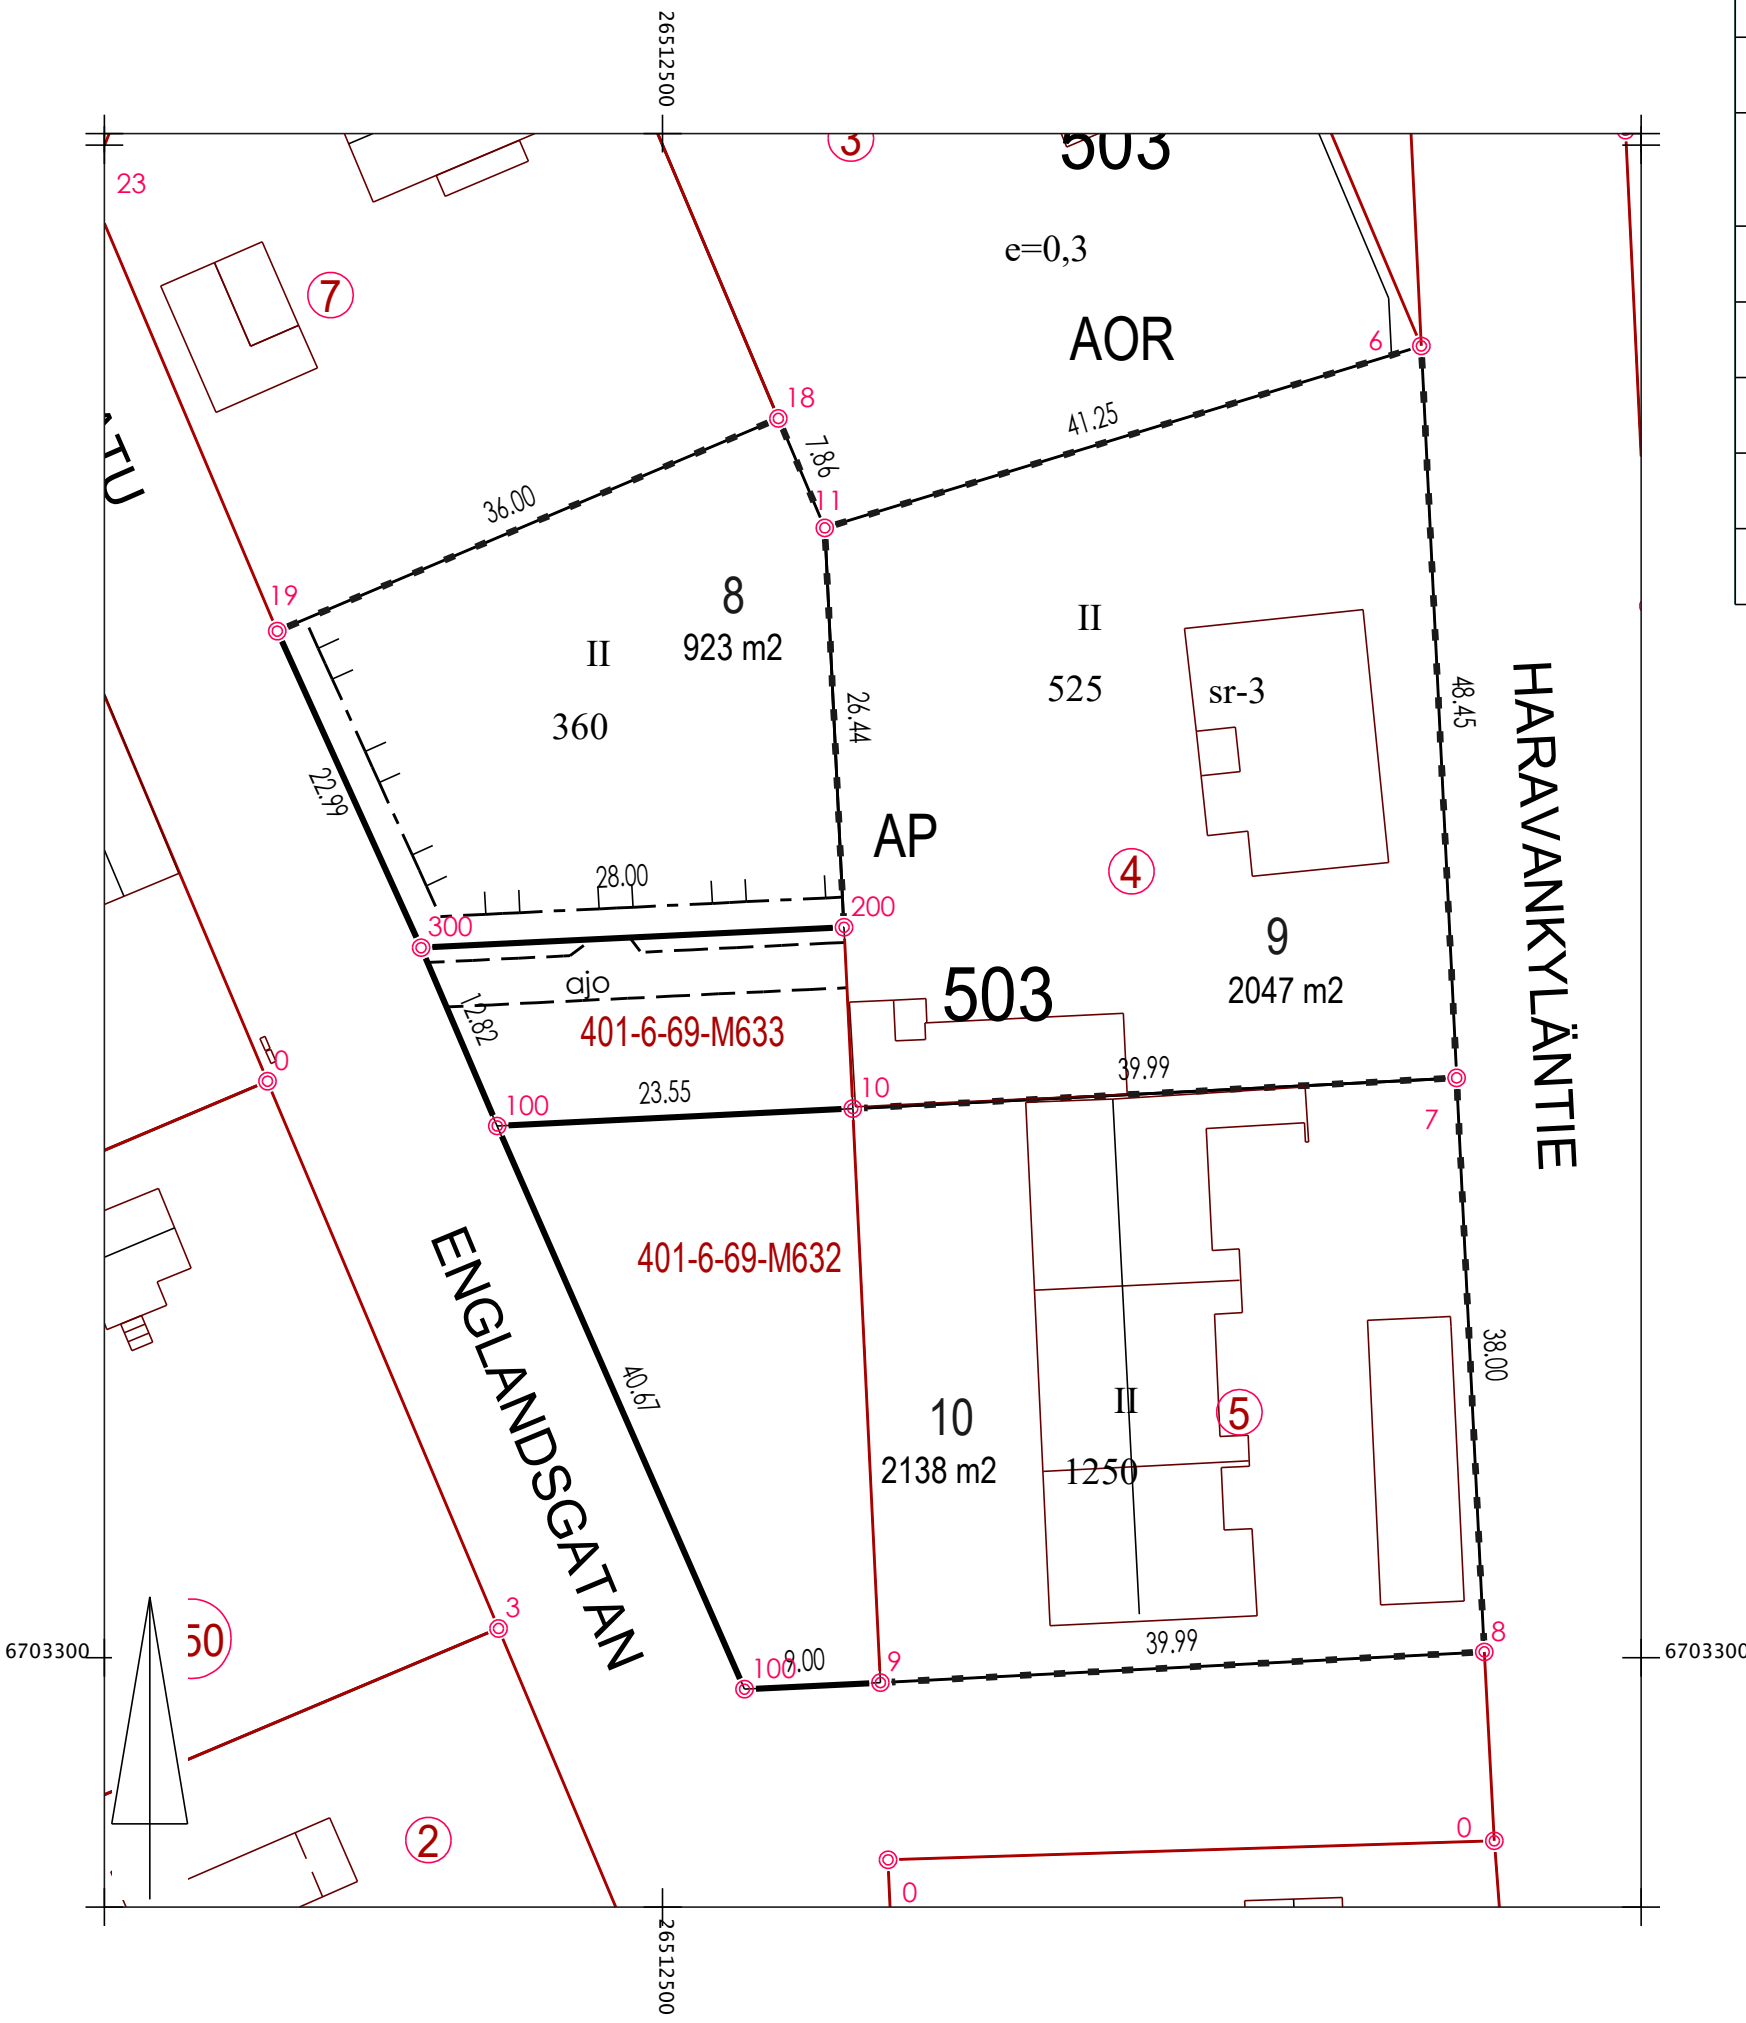

Tonttijako			1:500	LOVIISA	LOVISA
Asemakaava 434_5-17			hyväksytty	25.02.2021	
Stadsplan fastställd					
Edellinen tonttijako			19.06.1968	K.lehdet	
Föregående tomtindelning			Kartblad		
Pohjakartan hyväksyi ja tonttijaon laati Baskartan godkände och tomtindelning uppgjorde			Tjnro 43450301		
			Kaup.osa 5		
			Stadsdel		
			Kortteli 503		
Laskija TJ	kaupunkisuunnitteluosaston päällikkö chef för stadsplaneringsavdelningen		Kvarter		
Räknare			Tontit 8,9,10		
Piirtäjä TJ			Tomter		
Ritare	Marko Luukkonen		Ark.tunn. 43450301		
Tarkastaja ML			Arkivsig		
Granskare					
Kiinteistöins. hyväksynyt			Laadittu		
Godkänd av fastighetsingenjören			21.11.2023		
Lainvoimaisuuspvm			Kuulutettu		
Lagakraftsdatum					

TONTINMUODOSTUS		TOMTBILDNING			Nimi Namn
Tontti Tomt	P-ala Areal	Osapinta-ala Delareal	Kiinteistö Fastighet		
434-5-503-8	923	923	434-401-6-77		FOGDAS
434-5-503-9	2047	1737	434-5-503-4		
			434-401-6-69-M633		
434-5-503-10	2138	1520	434-5-503-5		
			434-401-6-69-M632		

Koordinaattiluettelo		Koordinatförteckning (ETRS-GK26)	
Nro	x	y	
6	6703386.729	26512550.178	
7	6703338.336	26512552.512	
8	6703300.382	26512554.342	
9	6703298.353	26512514.405	
10	6703336.307	26512512.574	
11	6703374.700	26512510.723	
18	6703381.936	26512507.653	
19	6703367.876	26512474.512	
100	6703297.919	26512505.415	
100	6703335.156	26512489.057	
200	6703348.293	26512511.996	
300	6703346.944	26512484.028	