
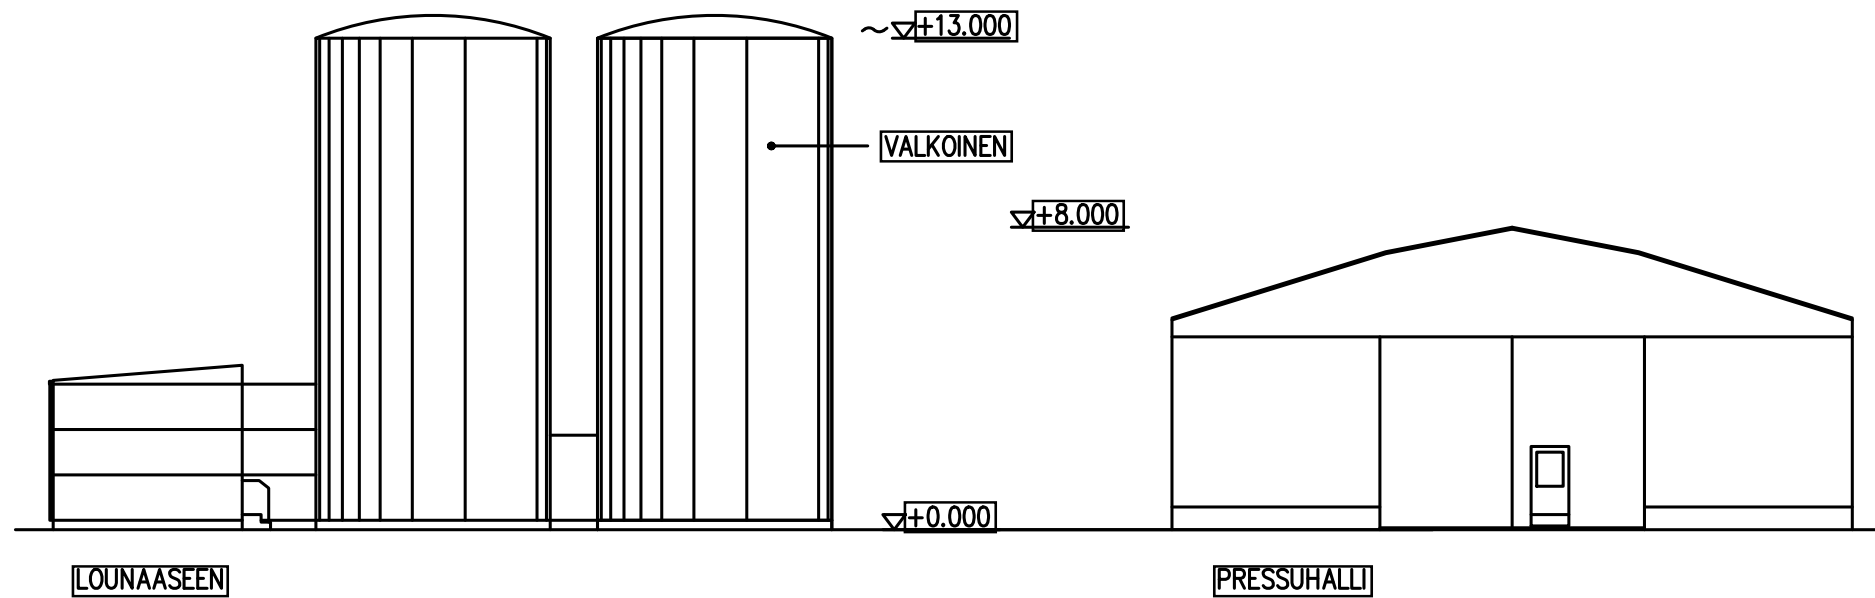
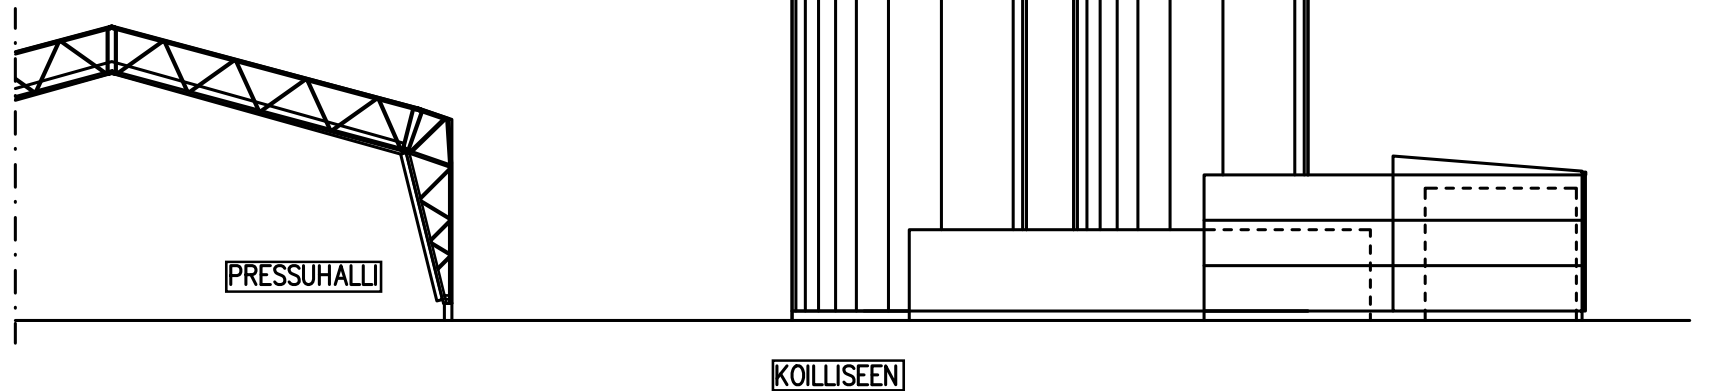
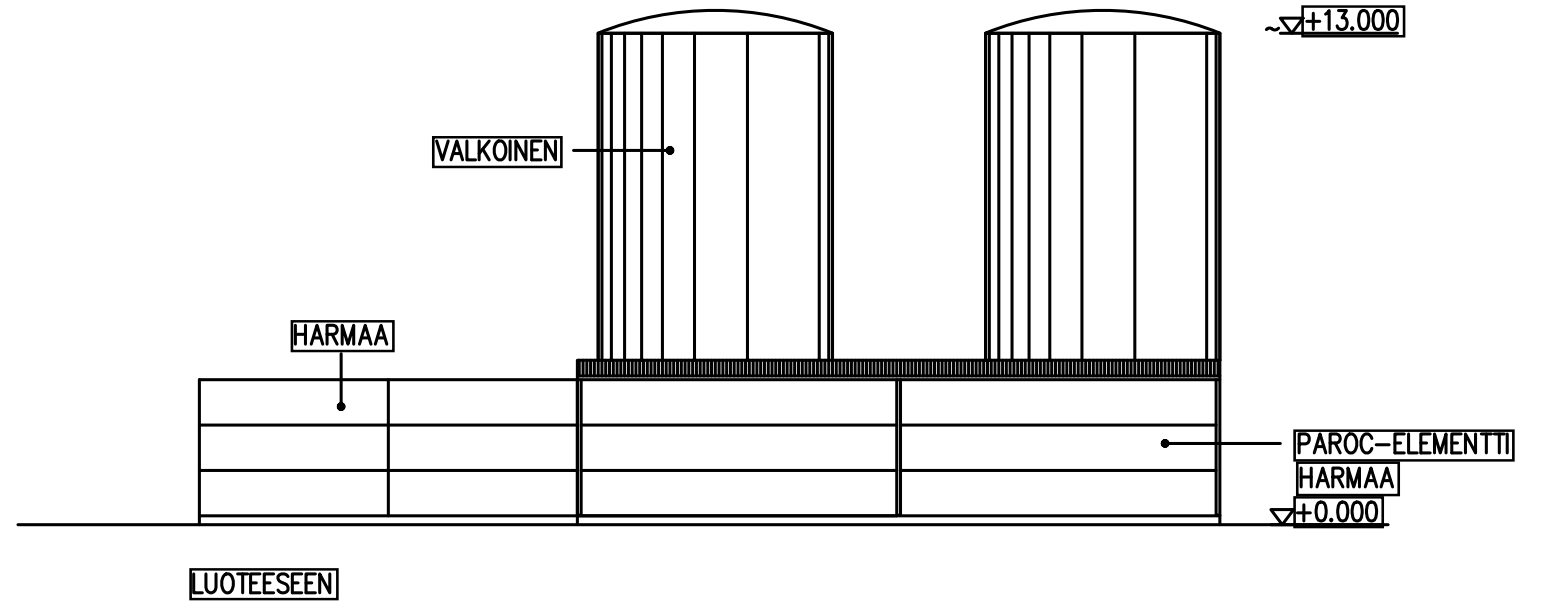


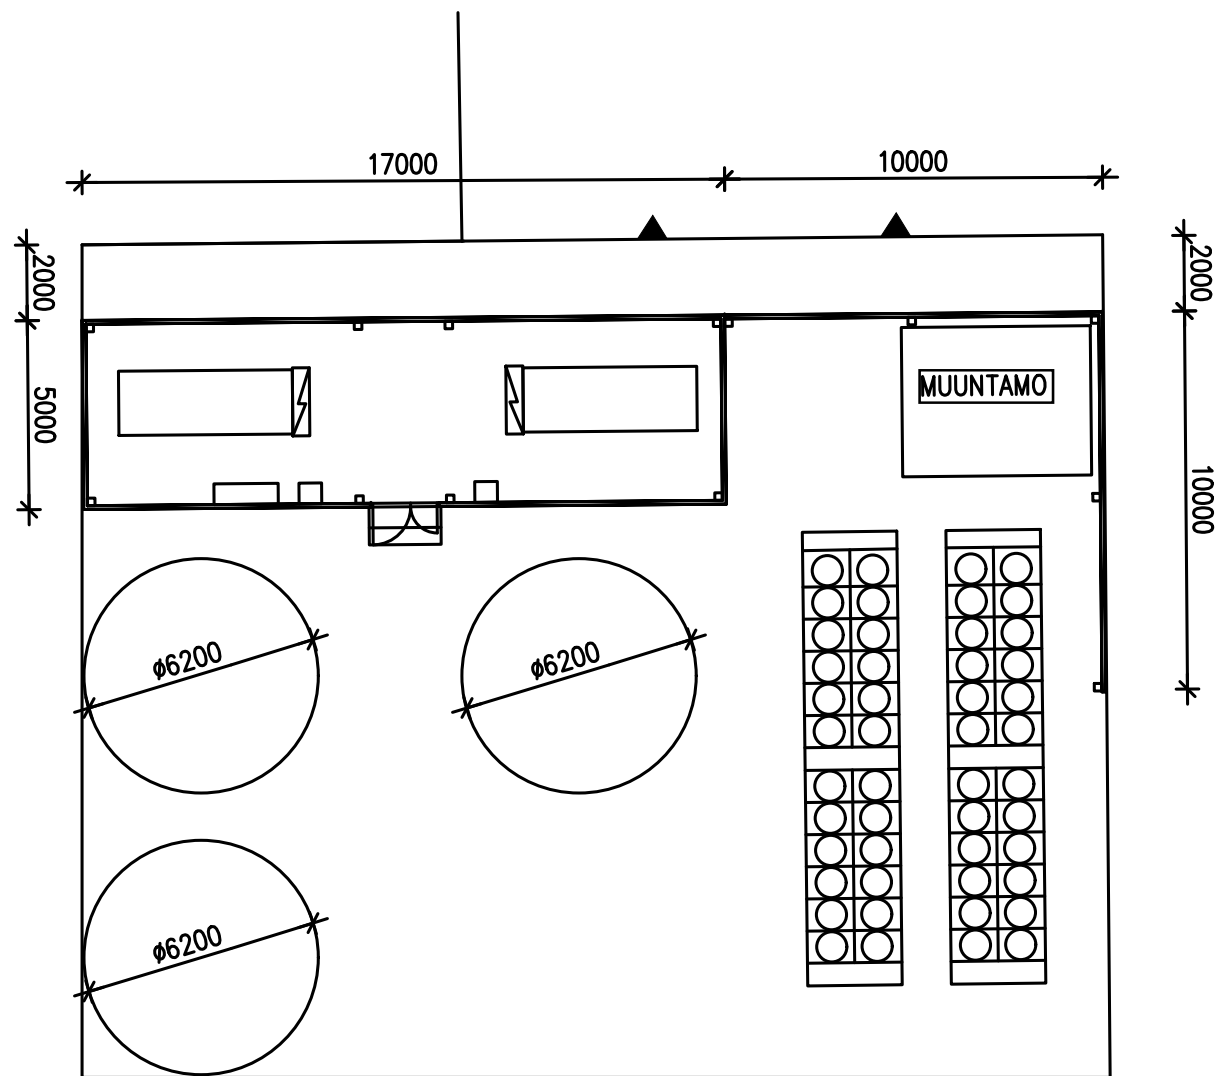

dnro 888/10.03.99.02/2023
LIITE-BILAGA 91-03
EKIL-NLIN 23.11.2023/§ 159

02

LOVIISAN LÄMPÖ /LOVAL OY

LÄMPÖPUMPPULAITOS

TONTTI 434-7-707-9

POHJAPIIRROS

JULKISIVUT

08.11.2023

1:200

1100 2 .dwg

ARKKITEHTUURITOIMISTO
ILONEN-LAUTAMO KY

MARIANKATU 22 A 1 07900 LOVIISA
p. 019-532 165 f. 019-532 332