


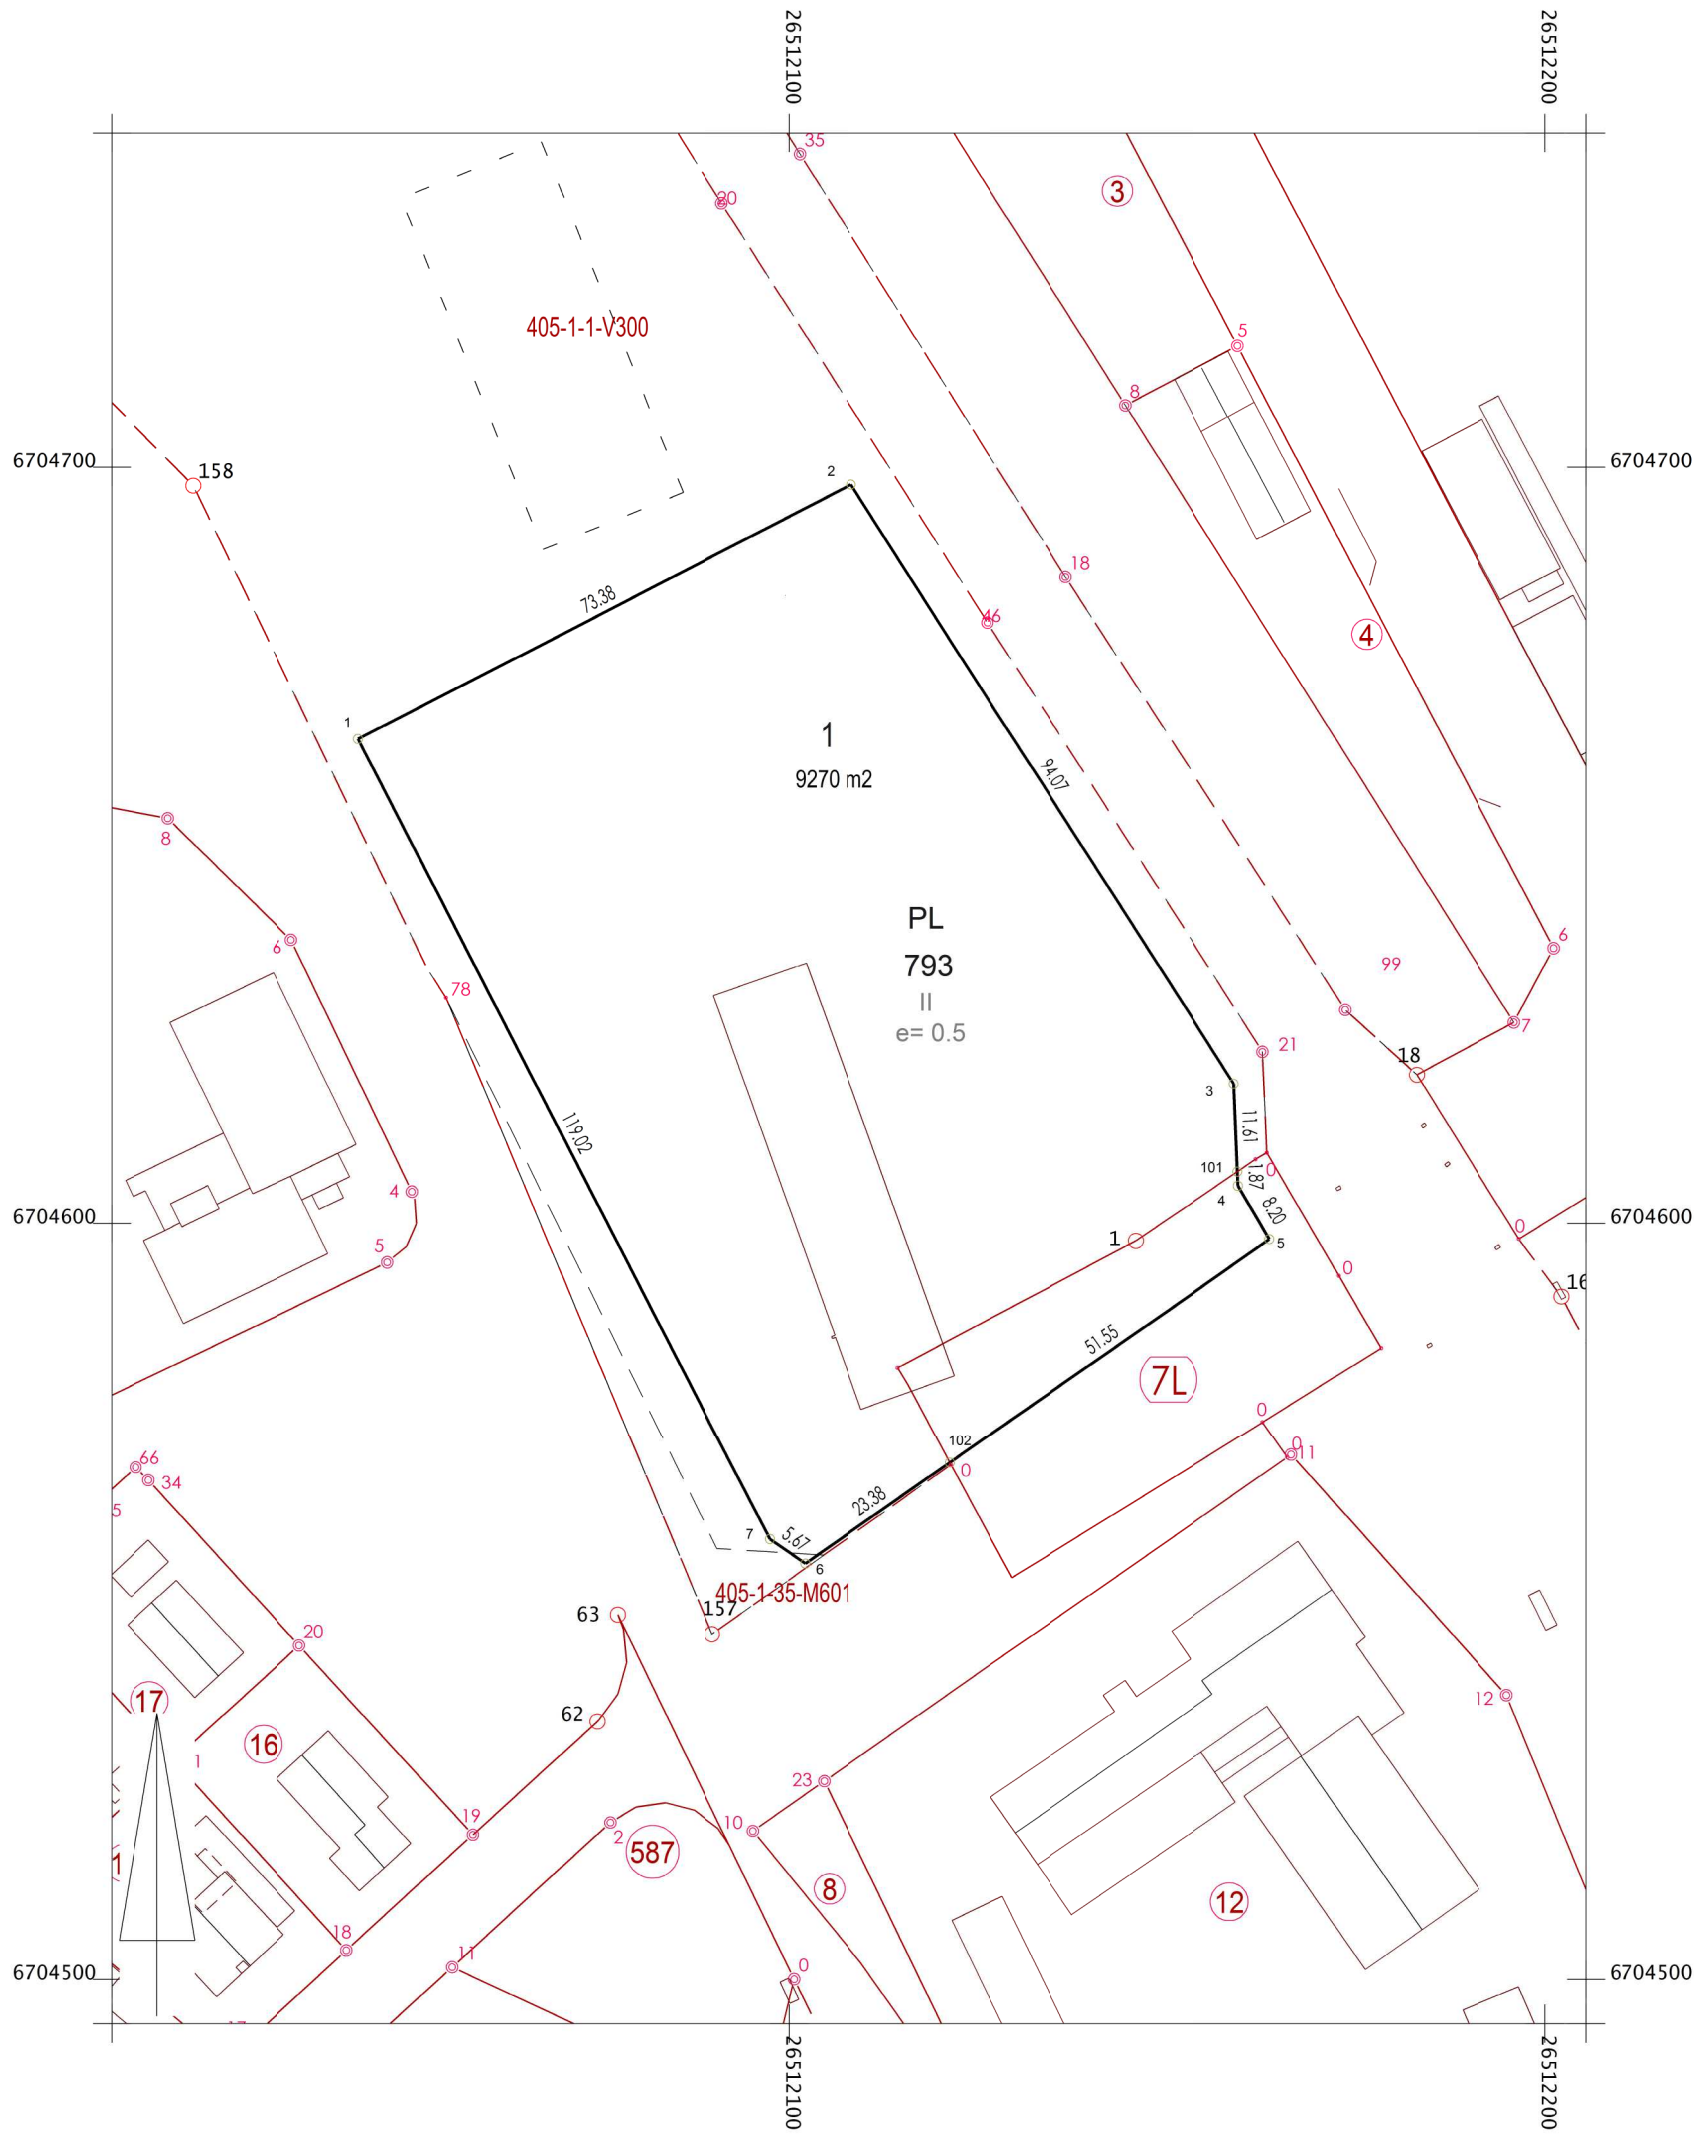

Tonttijako		1:1000	LOVIISA	LOVISA
Asemakaava 434_7-36 hyväksytty Stadsplan fastställd				
Edellinen tonttijako Föregående tomtindelning			K.lehdet Kartblad	
Pohjakartan hyväksyi ja tonttijaon laati Baskartan godkände och tomtindelning uppgjorde			Tjnro 43479301	
			Kaup.osa 7 Stadsdel	
			Kortteli 793 Kvarter	
			Tontit 1 Tomter	
Laskija TJ Räknare	kaupunkisuunnitteluosaston päällikkö chef för stadsplaneringsavdelningen	Marko Luukkonen	Ark.tunn. 43479301 Arkivsig	
Piirtäjä TJ Ritare				
Tarkastaja ML Granskare				
Kiinteistöins. hyväksynyt Godkänd av fastighetsingenjören			Laadittu 8.9.2023 I	
Lainvoimaisuuspvm Lagakraftsdatum			Kuulutettu	

TON TIN MUODOSTUS

Tontti	P-ala
Tomt	Areal
434-7-793-1	9270

TOMTBILDNING

Osapinta-ala	Kiinteistö
Delareal	Fastighet
588	434-7-9906-0
2	434-405-1-35-M601
8680	434-871-1-6

Nimi
Namn
LIIKENNEALUE 7
Loviisan ratapiha länt

Koordinaattiluettelo

Nro	x	y
1	6704664.012	26512042.990
2	6704697.731	26512108.160
3	6704618.453	26512158.803
4	6704604.986	26512159.386
5	6704597.907	26512163.524
6	6704554.961	26512102.117
7	6704558.188	26512097.450
101	6704606.857	26512159.305
102	6704568.362	26512121.279

Koordinatförteckning (ETRS-GK26)