



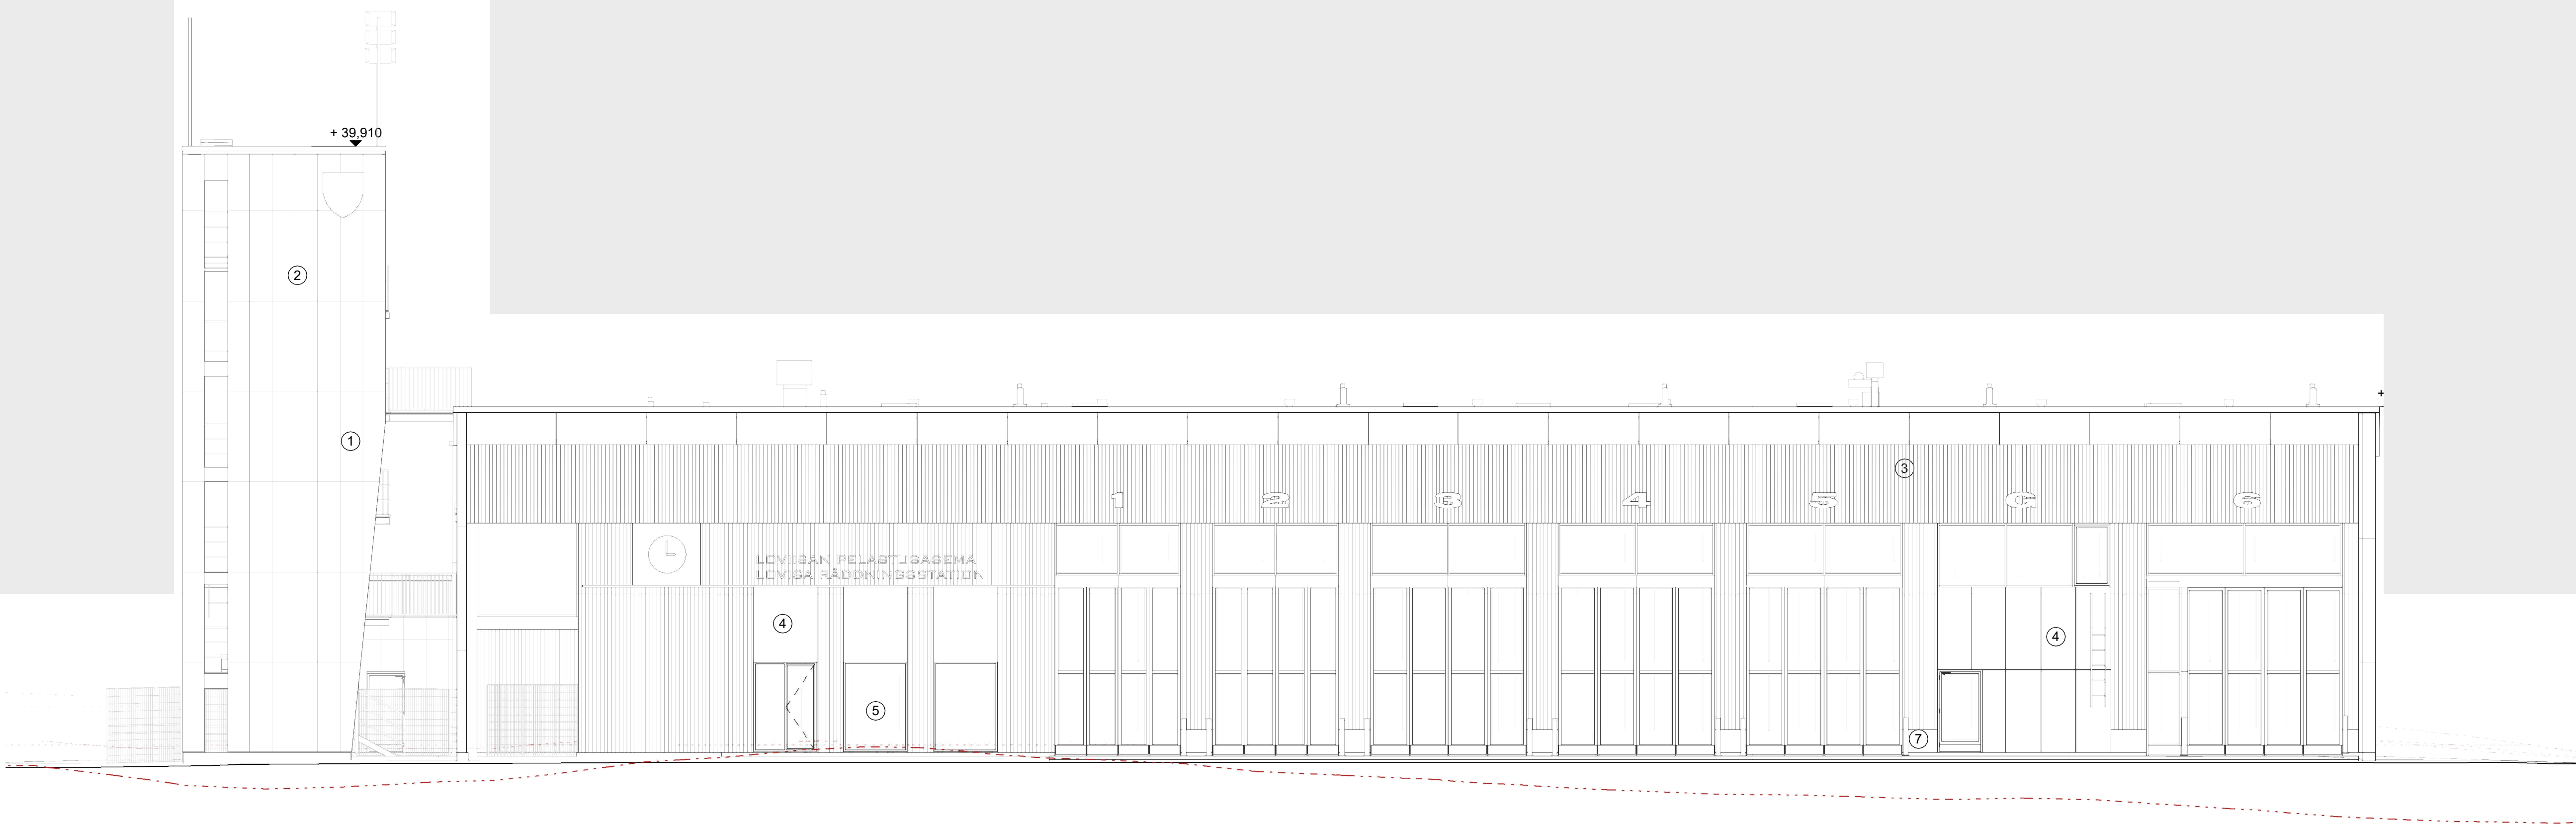


Julkisivu pohjoiseen
1 : 100

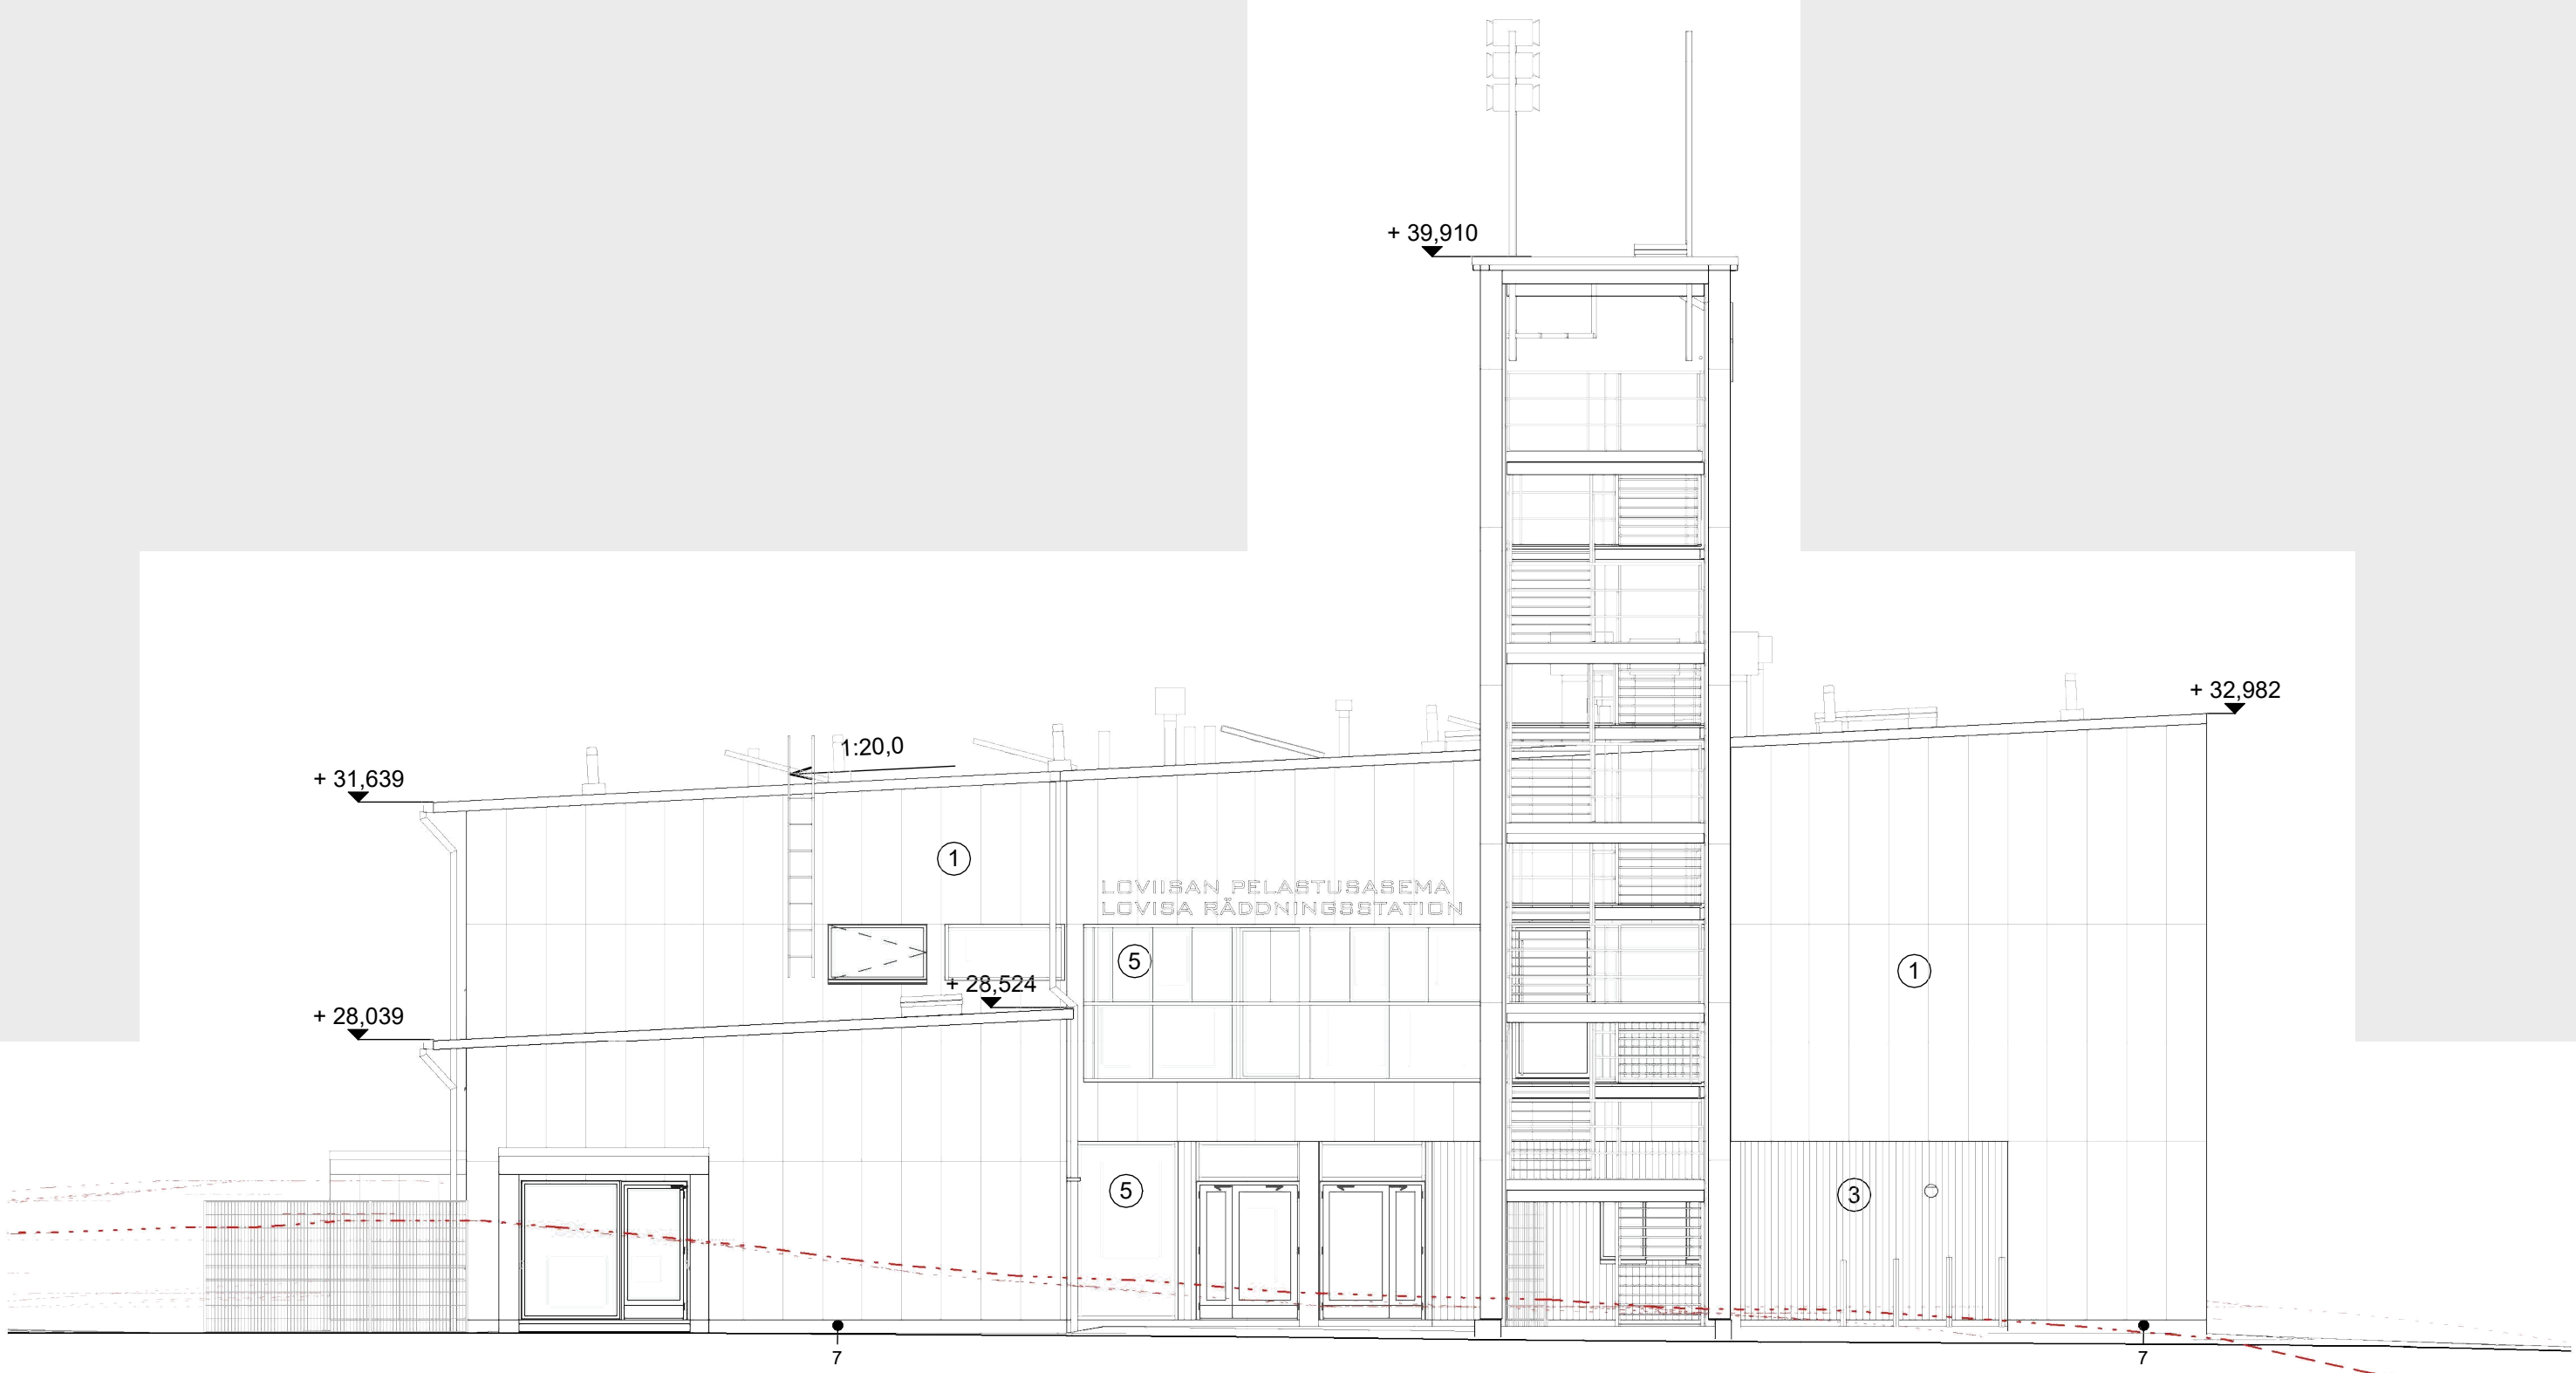

Julkisivu itään
1 : 100



Julkisivu etelään
1 : 100

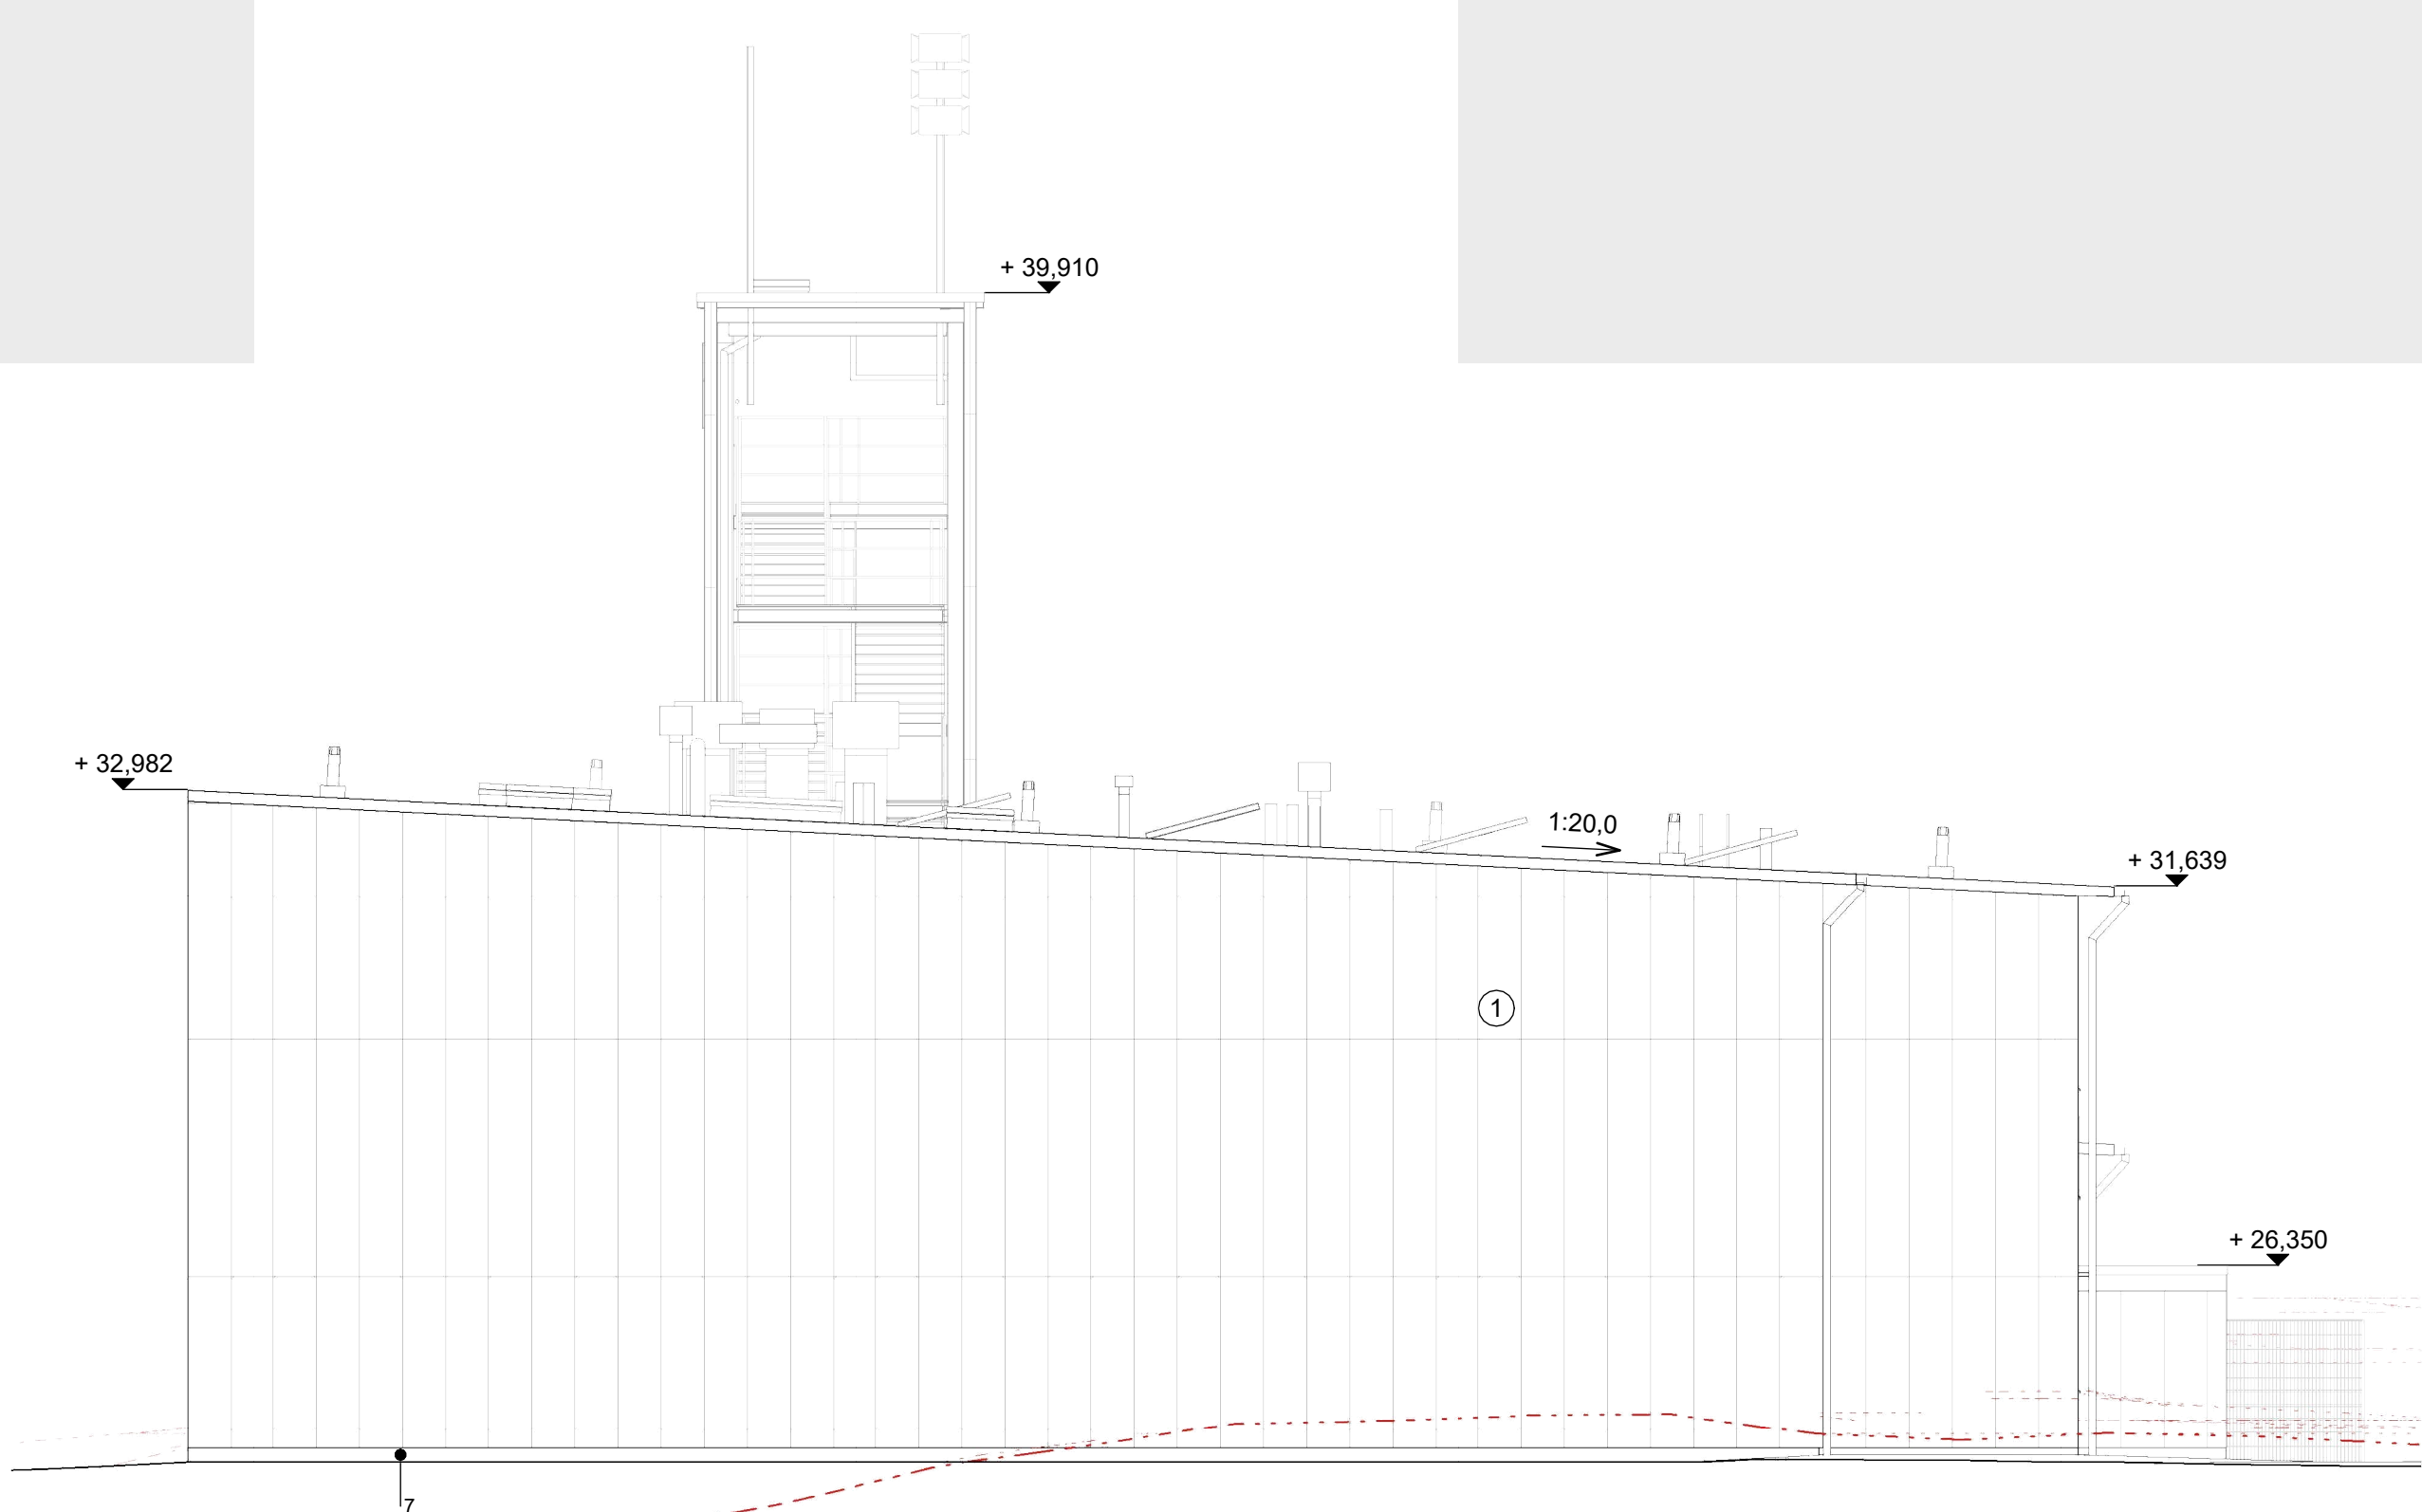

Julkisivu länteen
1 : 100