



skasetti
etty teräskasetti
käsitelty
tti, harmaa


a, harmaa
en kasettien alapuolella betoni värjätty esim. umbra-käsittelyllä)
ttu, Cor-ten sävyyn

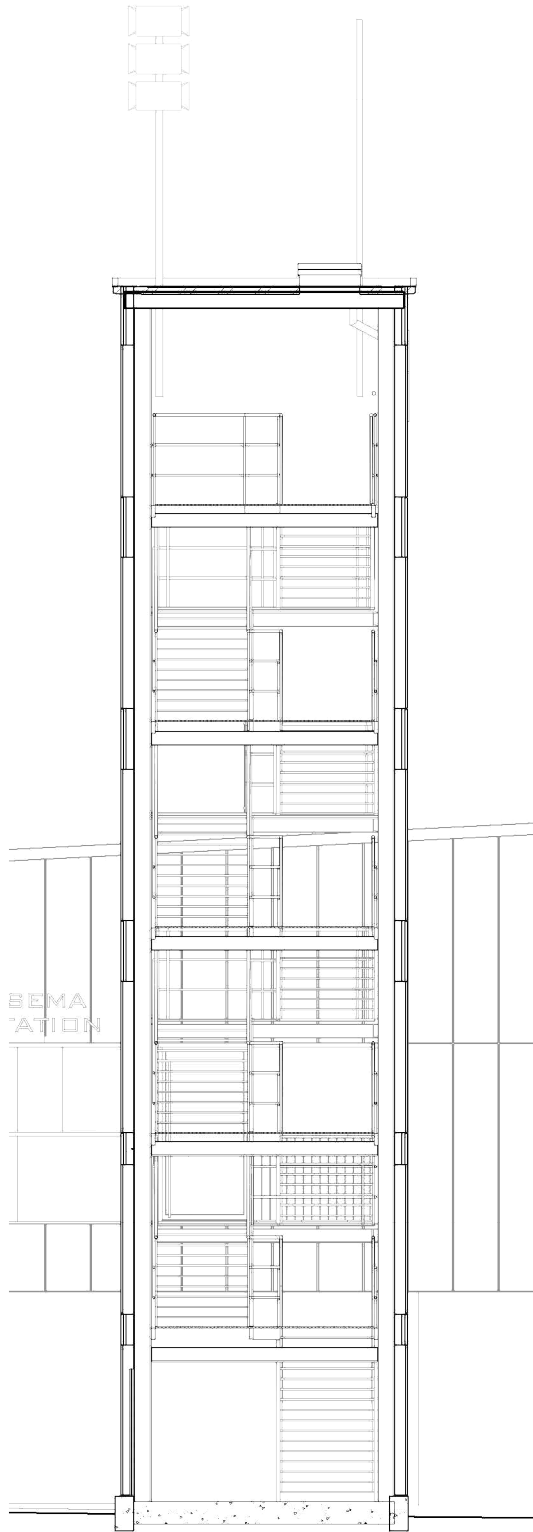


Torni leikkaus 2
1 : 100

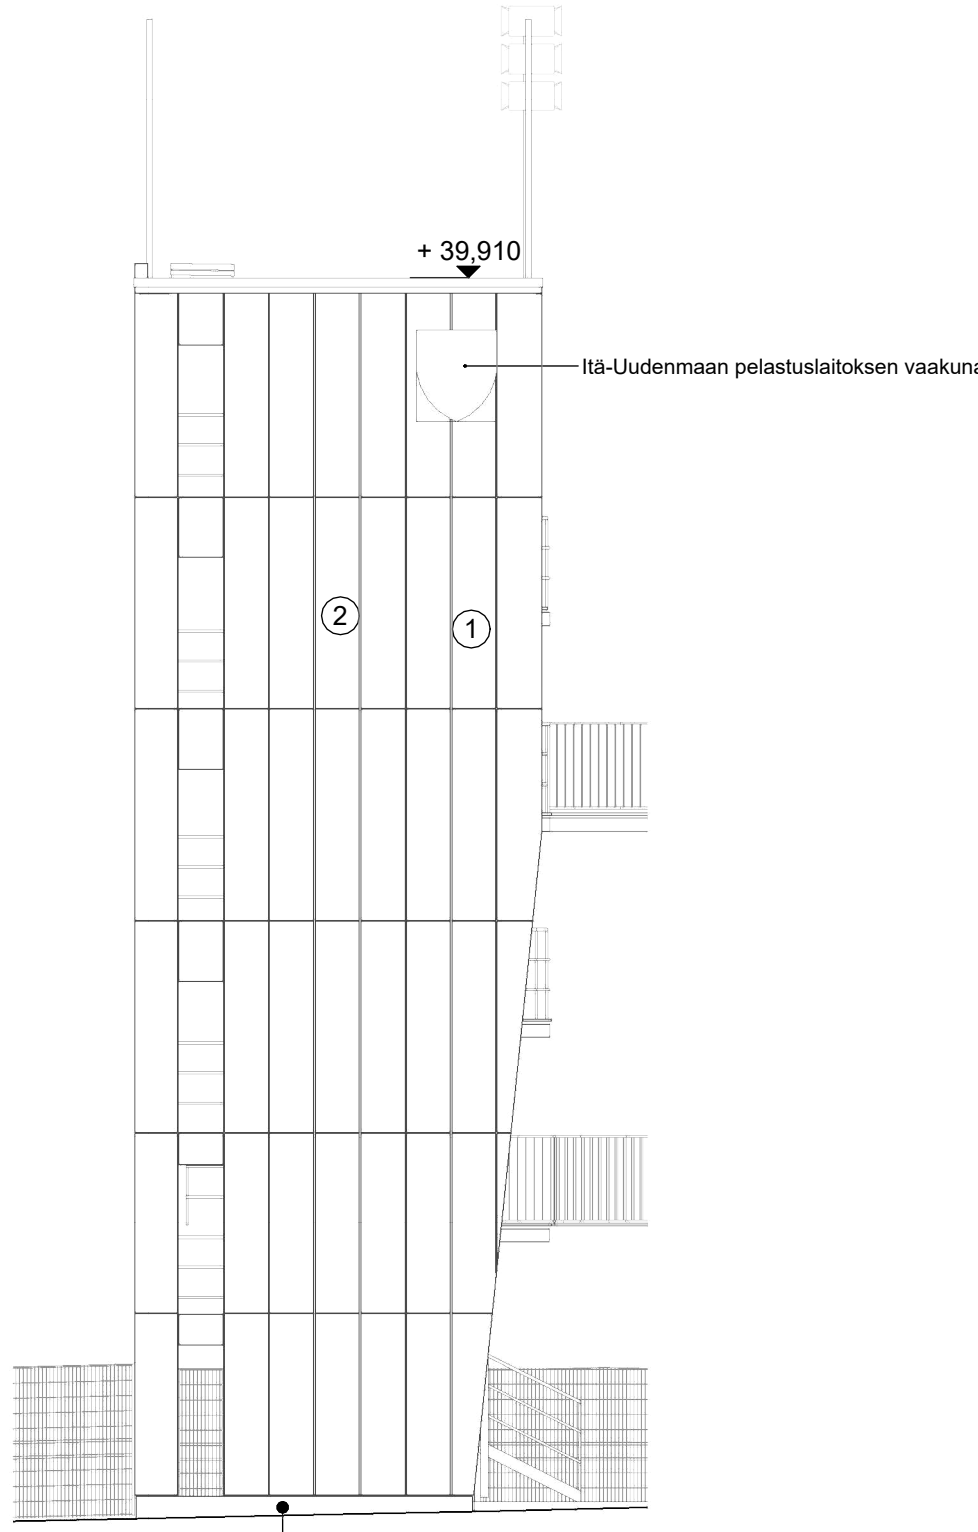

Torni JS-01
1 : 100

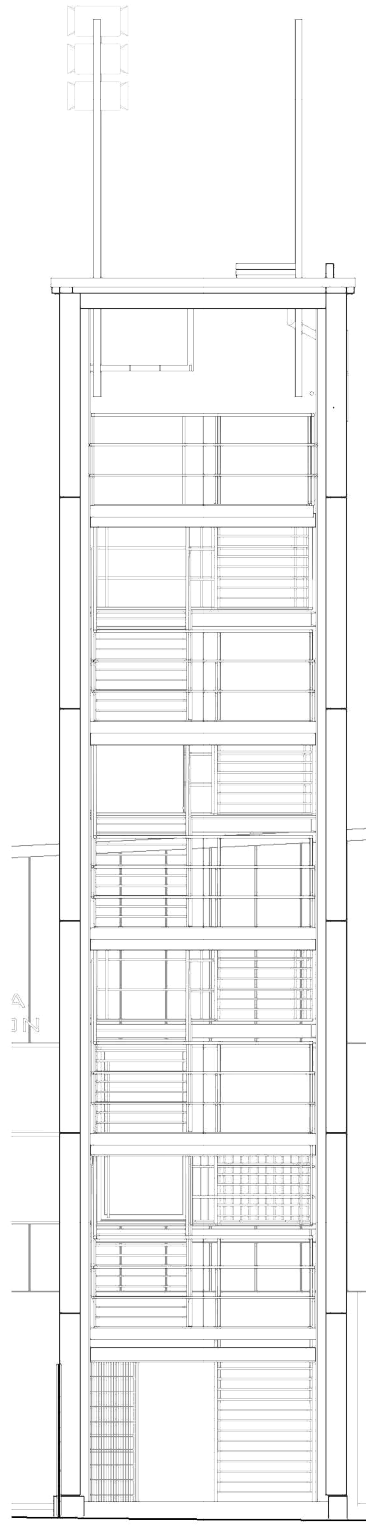

Torni JS-02
1 : 100

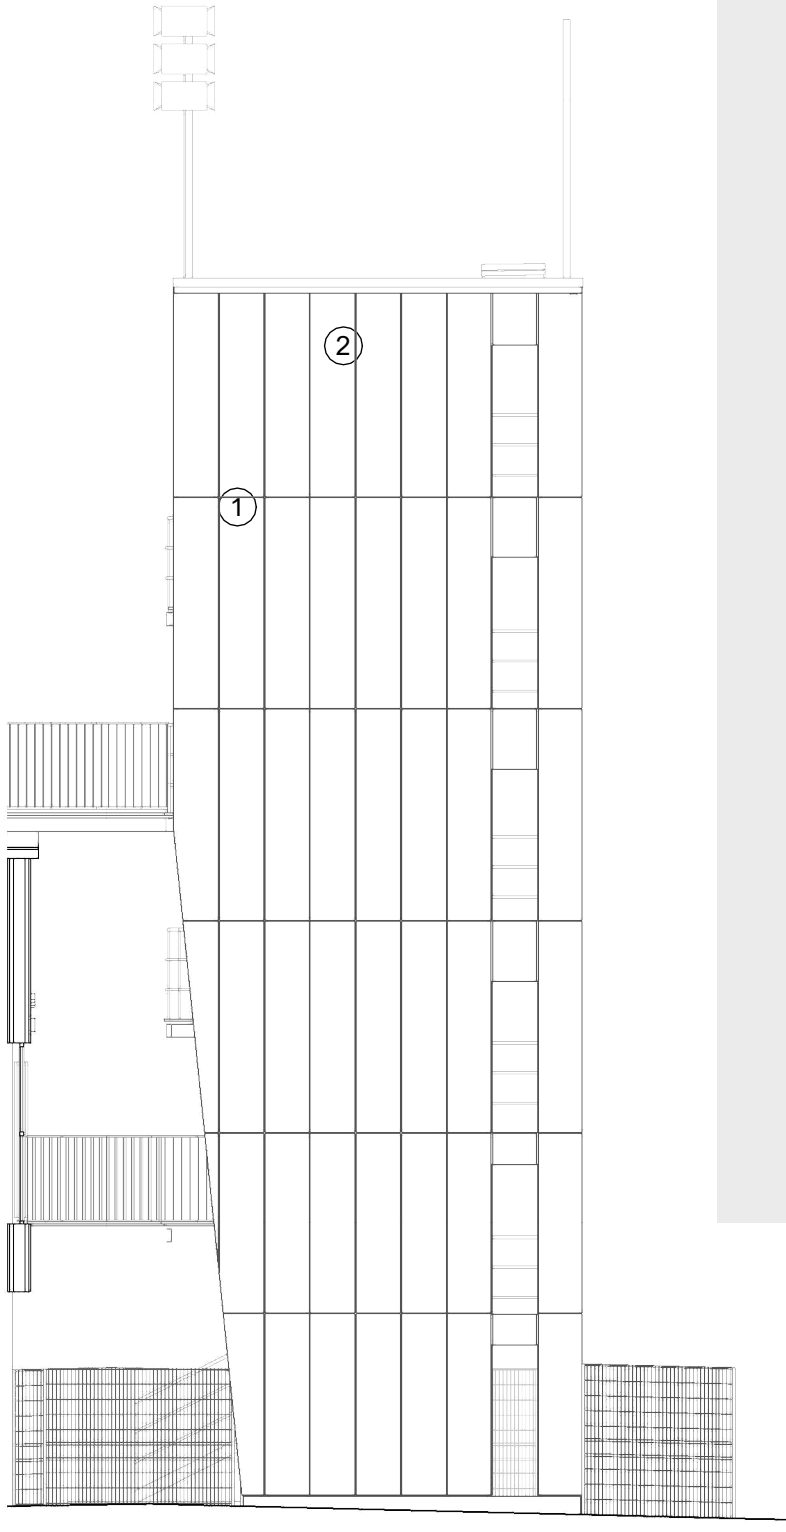

Torni JS-03
1 : 100