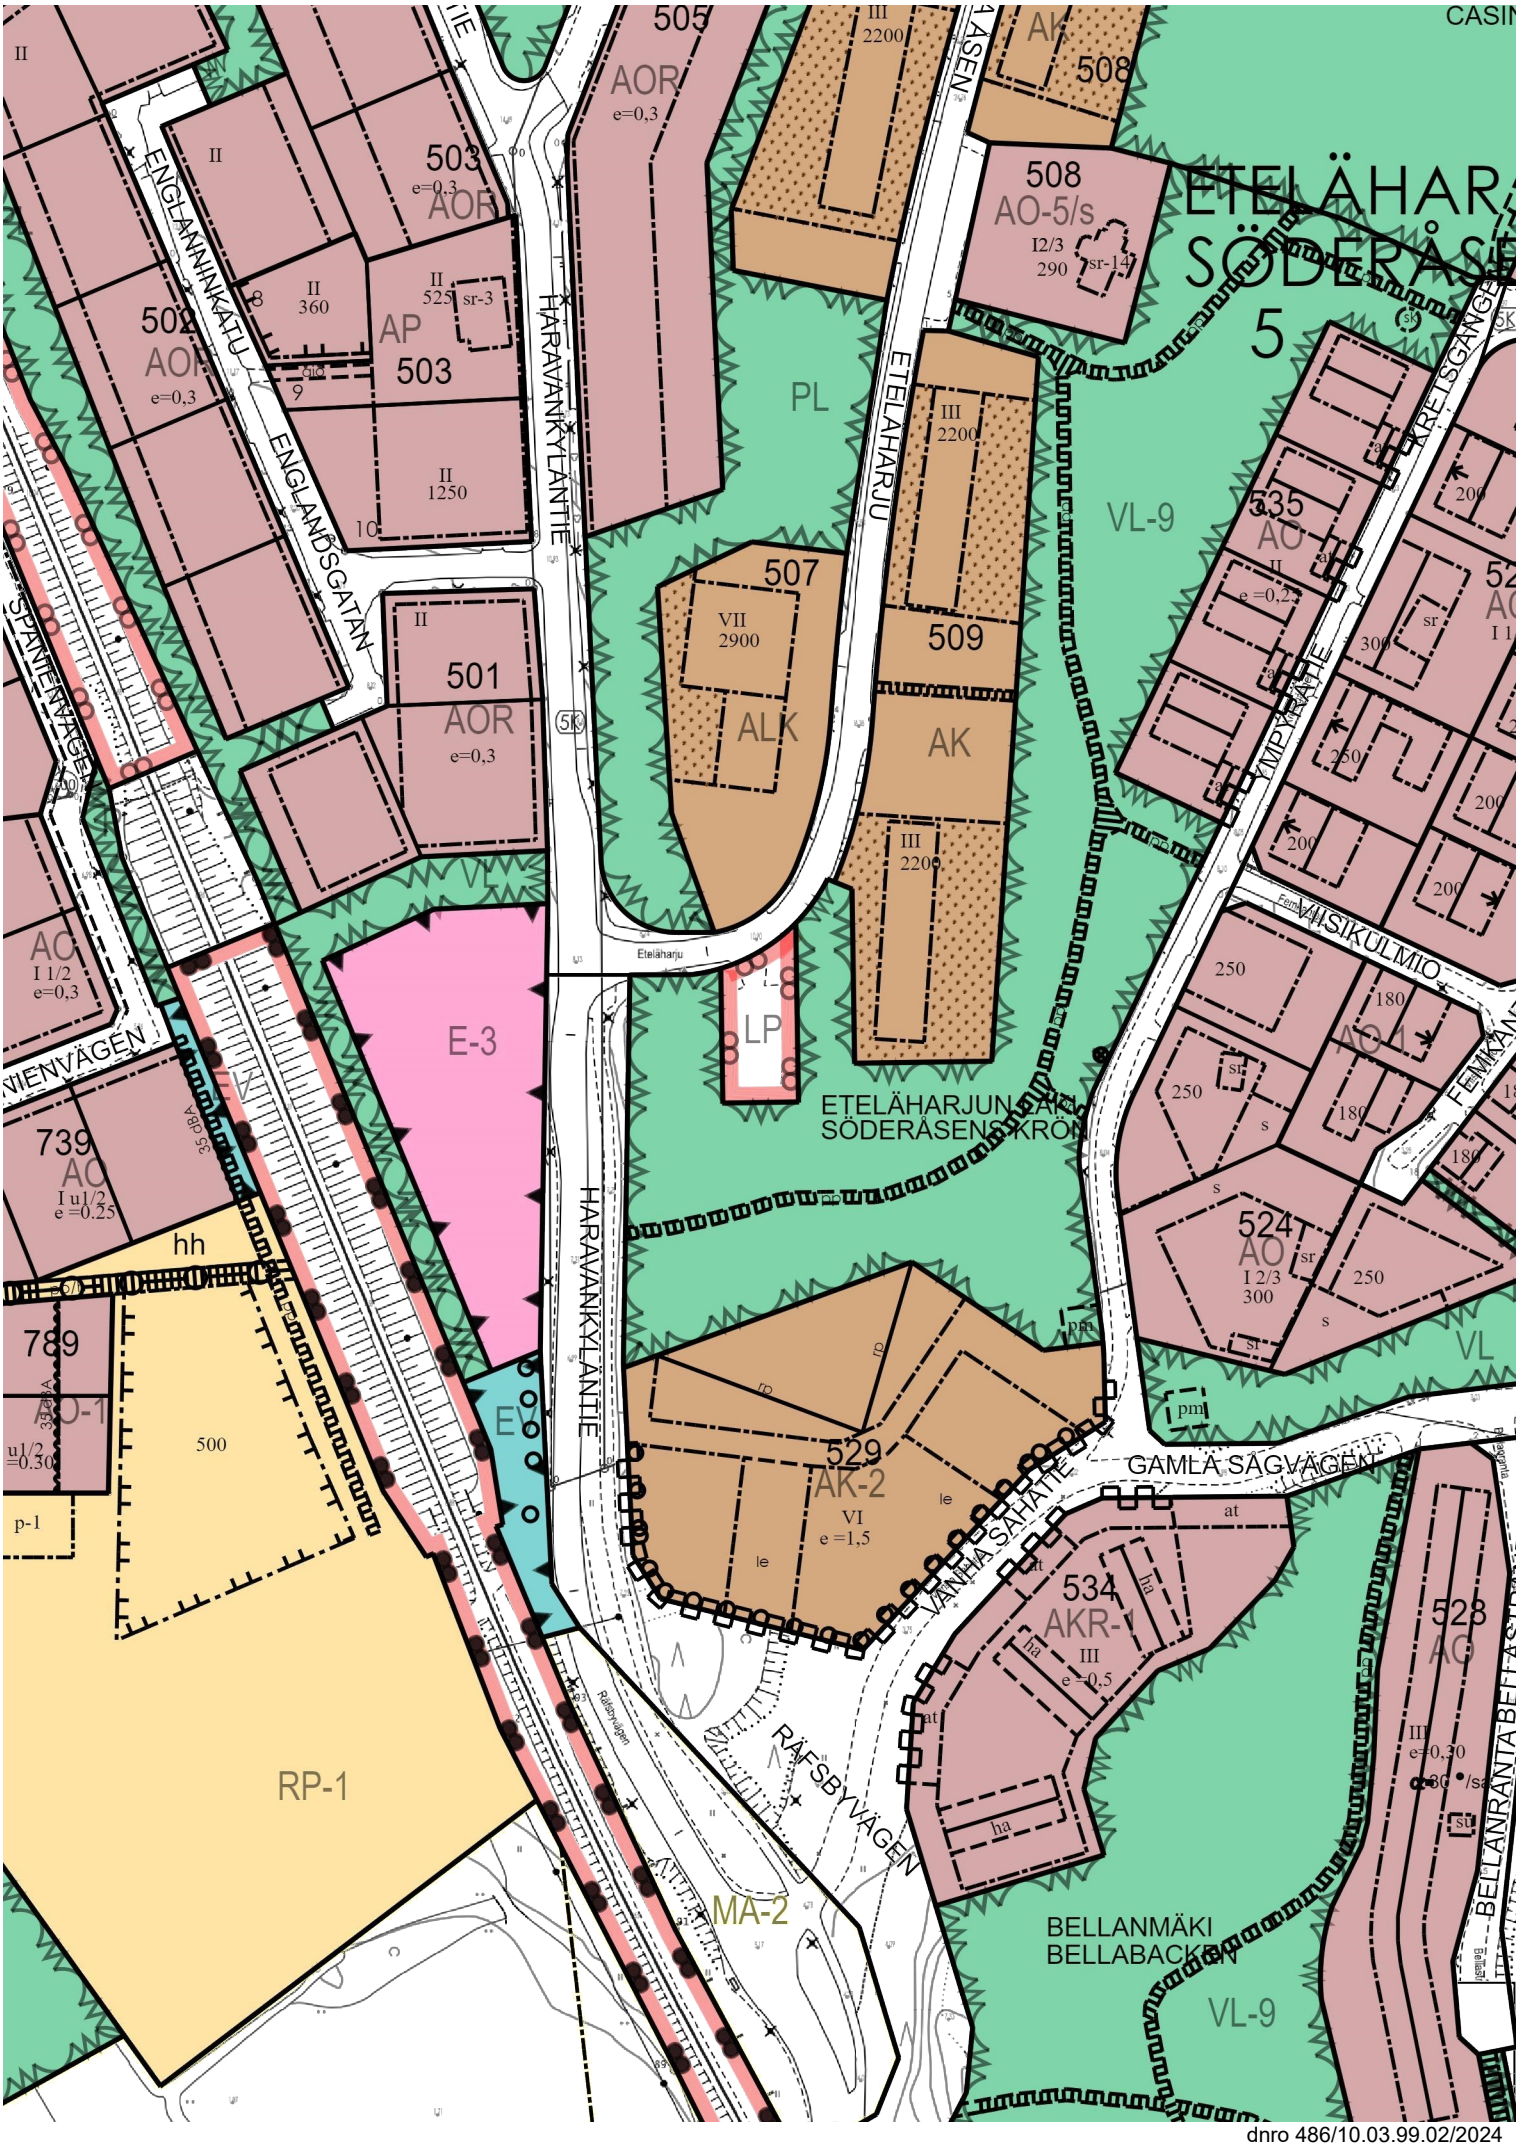


dnro 486/10.03.99.02/2024
LIITE-BILAGA 80-03
EKIL-NLIN 26.9.2024/§ 133