



SEPPÄLÄNTIE  
pl 65-85 1:100

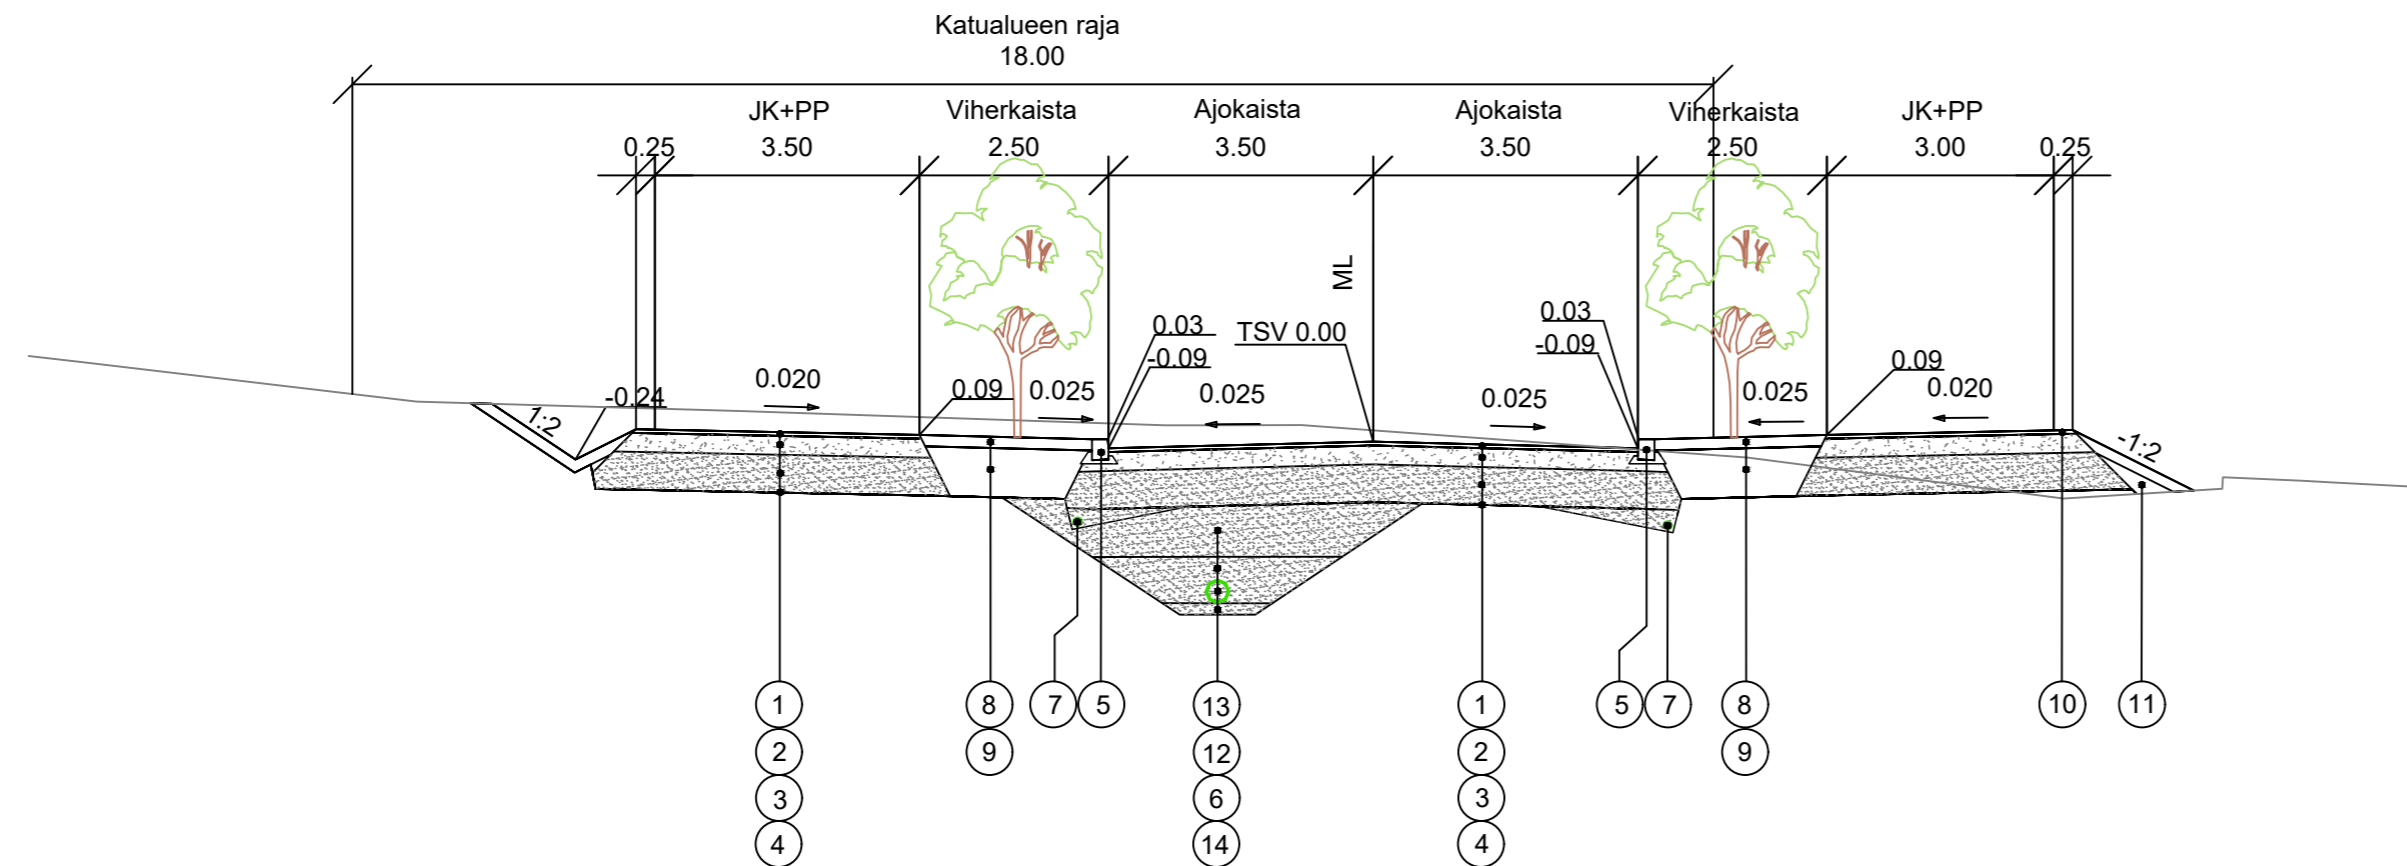

SEPPÄLÄNTIE  
pl 140-180 1:100  
Katualueen raja  
18.05

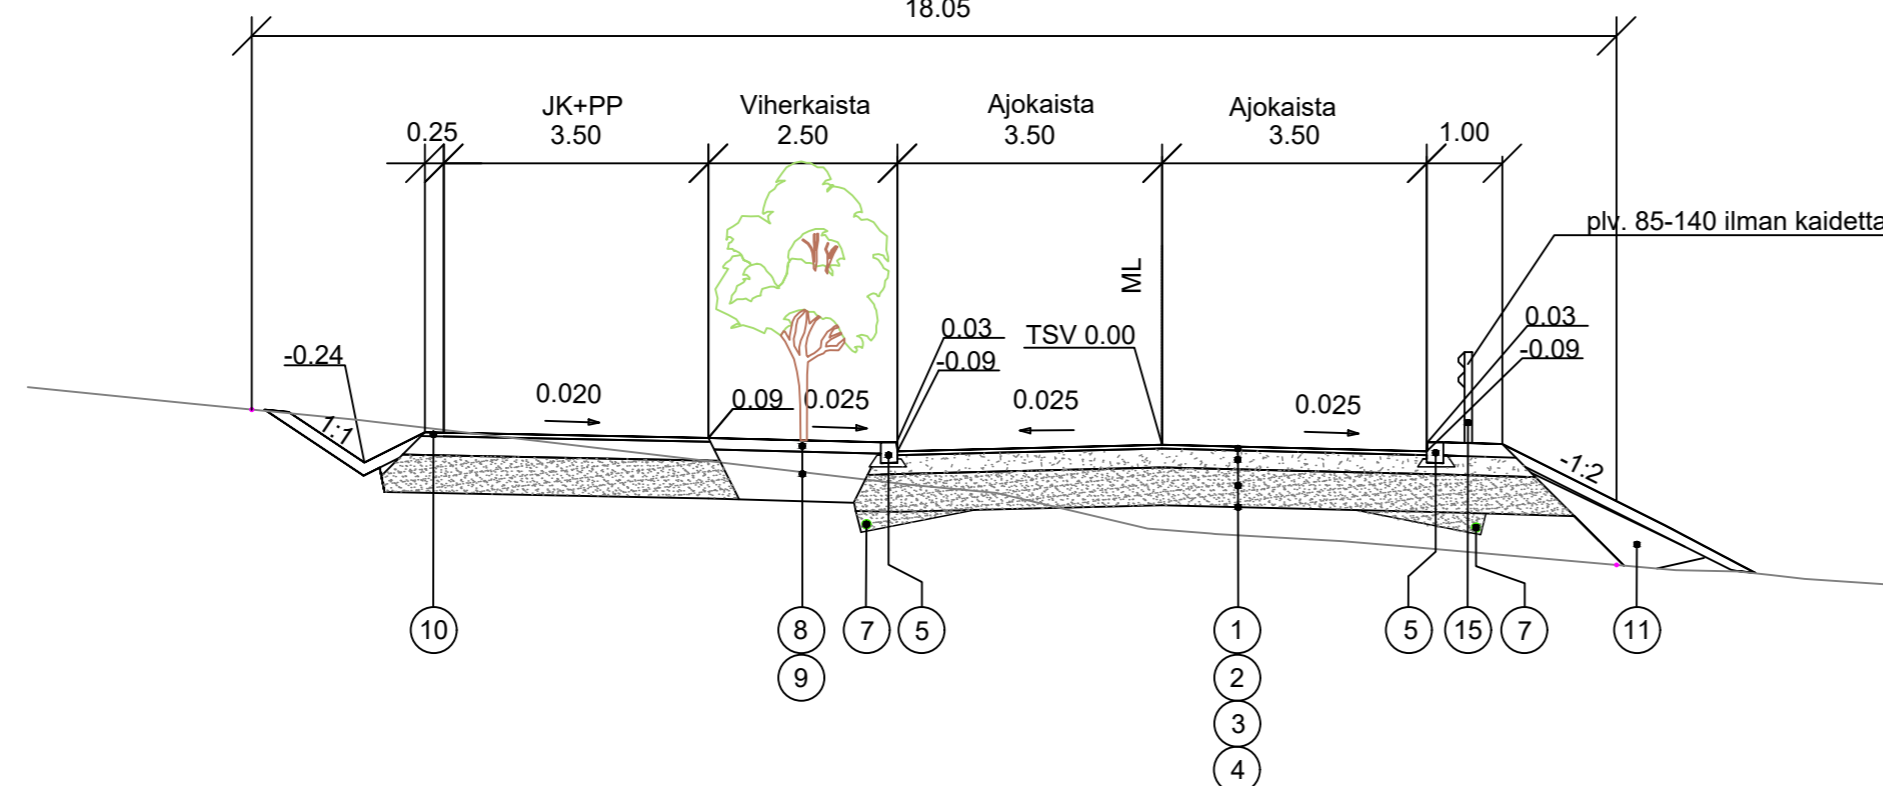

N:o	Nimitys	Materiaali	Paksuus mm.	Huom.
1	Päällyste	AB 16	50	
2	Kantava kerros	KaM #0/32	250	
3	Jakava kerros	KaM #0/63	500	
4	Suodatinkangas	N3		
5	Reunakivi	Betoni, upotettu		
6	Hulevesiviemäri	Muovi	315	
7	Salaoja	Muovi	110	
8	Nurmetus		150	A3
9	Kasvualusta		800	
10	Piennartäyte	KaM #0/16	50	
11	Luiskatäyte	Kaivumaista		
12	Alkutäyttö	KaM #0/8		
13	Lopputäyttö	Kaivumaista		
14	Asennusalusta			
15	Kaide			

Seppäläntie  
Katuoluokka 4

Rev.	Muutos	Suun.	Tark.	Hyv.	Pvm
Kohde <b>Loviisa Seppäläntie</b>		Piiirustuksen sisältö <b>Tyyppiopikkileikkaus</b>		Mittakaavat <b>1:100</b>	
Suunnittelija <b>J.Hokkanen</b>		Tarkastaja <b>A.Santala</b>	Paiväys <b>07.06.2024</b>	Tasokoordinaatio / Korkeusjärjestelmä <b>ETRS-GK26 / N2000</b>	
Hyväksyjä <b>A.Santala</b>		Työnumero <b>101024609-001</b>		Lehti	
Suunn.ala		Piiirustusnumero		Muutos	
 <b>AFRY</b> AF PÖYRY		AFRY Finland Oy Piippukatu 11 40100 Jyväskylä Puh. 010 3311 etunimi.sukunimi@afry.com		<b>TKA 301</b>	