

JULKISIVUMATERIAALIT JA -VÄRIT

1.	VESIKATE, KONESAUMATTU PELTIKATE	-	VAALEA HARMAA (RR21)
2.	SOKKELI, BETONI:	-	HARMAA
3a.	JULKISIVU, PUUVERHOUS, PYSTY:	-	KELTAINEN
3b.	JULKISIVU, PUUVERHOUS, VAAKA:	-	KELTAINEN
4.	IKKUNA- JA OVILISTAT:	-	VAALEA HARMAA (RAL 7038)
5.	NURKKA- JA KORISTELISTAT:	-	VAALEA HARMAA (RAL 7038)
6.	IKKUNAT:	-	VAALEA HARMAA (RAL 7038)
7.	IKKUNAPELLIT:	-	VAALEA HARMAA (RR 21)
8.	JULKISIVUPELLIT:	-	VAALEA HARMAA (RR 21)
9.	OVET:	-	VAALEA HARMAA (RAL 7038)
10.	PILARIT, PUU:	-	VAALEA HARMAA (RAL 7038)
11.	PALKIT, PUU:	-	VAALEA HARMAA (RAL 7038)
12.	RÄYSTÄÄNÄLUSLAUDAT:	-	VAALEA HARMAA (RAL 7038)
13.	RÄYSTÄSLAUDAT:	-	VAALEA HARMAA (RAL 7038)
14.	RÄYSTÄSPELLIT:	-	VAALEA HARMAA (RR 21)
15.	VESIKOURUT:	-	VAALEA HARMAA (RR 21)
16.	SYÖKSYTORVET:	-	VAALEA HARMAA (RR 21)
17.	KATTOVARUSTEET:	-	VAALEA HARMAA (RR 21)
18.	IV-SÄLEIKÖT JULKISIVUSSA:	-	VAALEA HARMAA (RR 21)
19.	IV-PÄÄTELAITTEET KATOLLA:	-	VAALEA HARMAA (RR 21)
20.	KAITEET, PUU, TEHOSTEET:	-	VAALEA HARMAA (RAL 7038)
21.	KAITEET, PUU, UMPINAINEN VERHOUS:	-	KELTAINEN
22a.	JULKISIVU, LEVYVERHOUS:	-	SININEN
22b.	JULKISIVU, LEVYVERHOUS:	-	ORANSSI
22c.	JULKISIVU, LEVYVERHOUS:	-	VAALEA VIHREÄ
22d.	JULKISIVU, LEVYVERHOUS:	-	PUNAINEN
22e.	JULKISIVU, LEVYVERHOUS:	-	VAALEA SININEN
22f.	JULKISIVU, LEVYVERHOUS:	-	TUMMA VIHREÄ
22g.	JULKISIVU, LEVYVERHOUS:	-	VAALEA RUSKEA


RAKENNUSLUPAHAKEMUSTA VARTEN

Koordinaattijärjestelmä: ETRS GK24 | Korkojärjestelmä: N2000

Kiinteistönumero 434 - 871 - 1 - 6	Viranomaisten merkintöjä		
Rakennustoimenpide UUDISRAKENNUS	Piirustuslaji PÄÄPIRUSTUS	Juokseva no	
Rakennuskohde LOVIISAN UUSI PÄIVÄKOTI RAUHALANTIE 93 07900 LOVIISA	Piirustuksen sisältö VÄRITETYT JULKISIVUPIIRUSTUKSET	Mittakaava 1:100	
Suunnittelijan yhteystiedot Arkkitehtitoimisto Art Michael Oy Savonite 5, 76500 Pielisjärvi +358 441 572 948 art.michael@art-michael.fi www.art-michael.fi	Suunnitteluala ARK	Työnumero 1255	Piirustuksen tunnus 005-2
Vastuullinen suunnittelija Art Michael, Arkkitehti SAFA 	Päiväys 15.1.2024	Muutos	




JULKISVU LUOTEISEEN (Kikatusujalle)

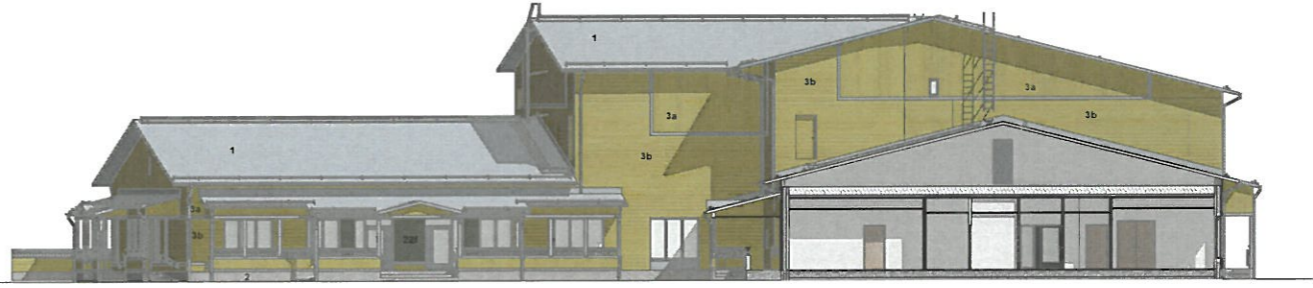


SISÄPIIHAN JULKISVU KAAKON SUUNTAAN




JULKISVU KOILLISEEN (radalle)

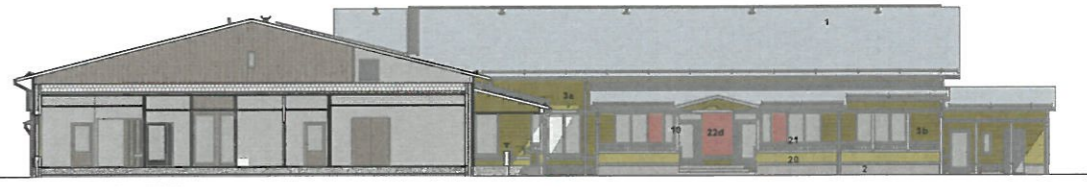

SISÄPIIHAN JULKISVU LUOTEEN SUUNTAAN

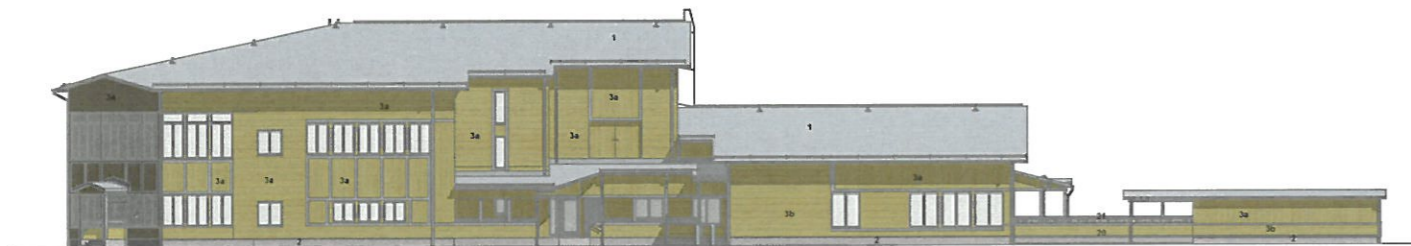

JULKISYU KAUKKOON (Rauhalahti@B)

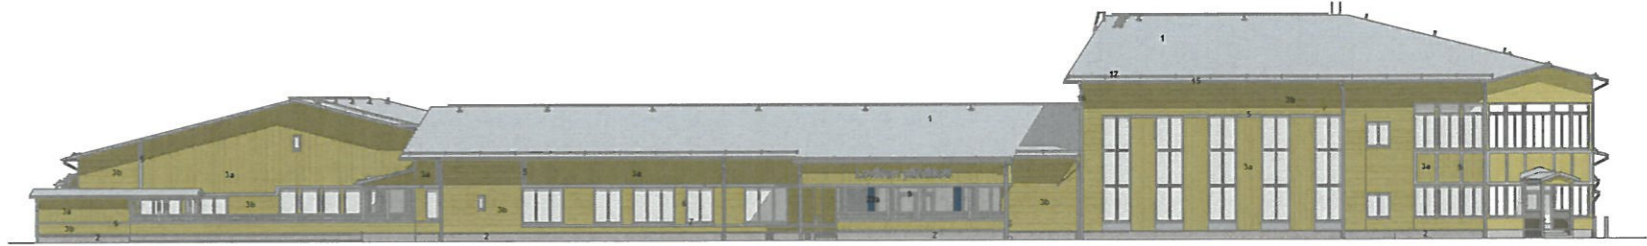

JULKISYU LONKASEEN (Sipola@B)