



SEPPÄLÄNTIE  
pl 65-85 1:100

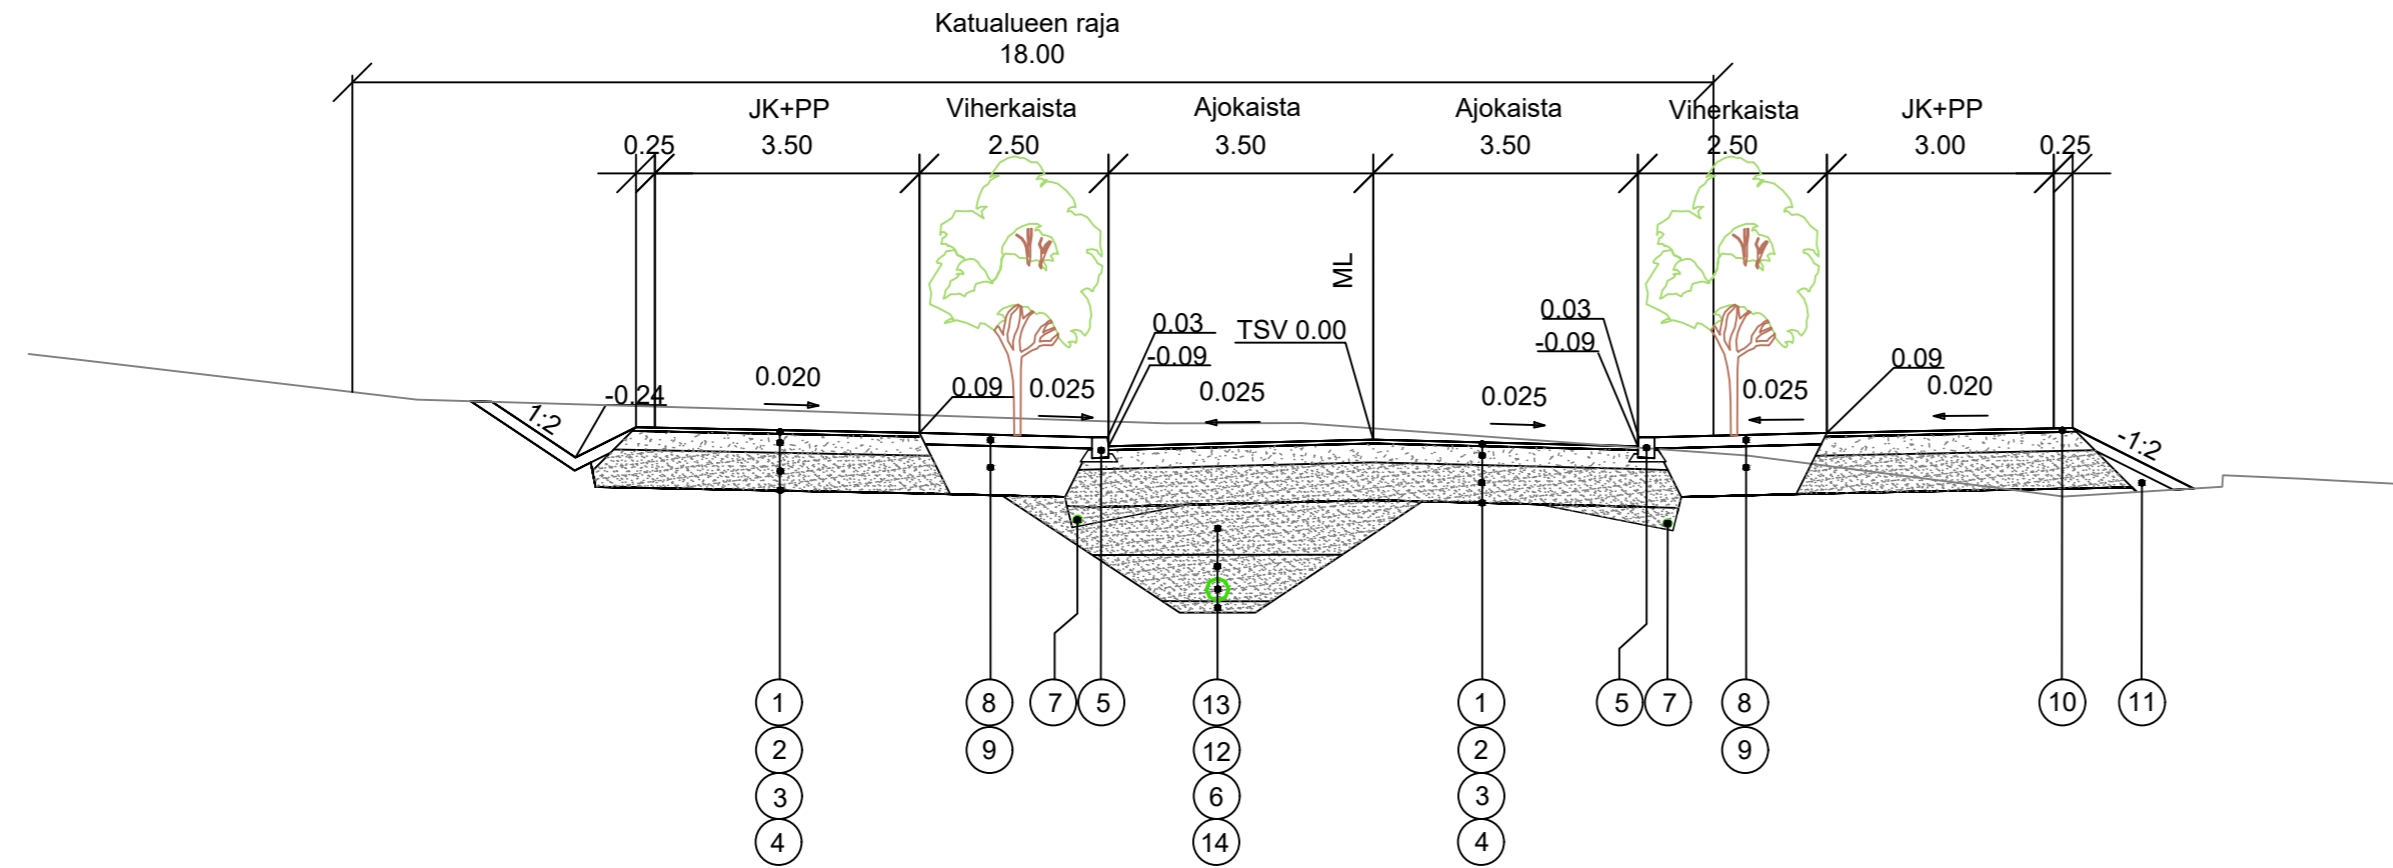

SEPPÄLÄNTIE  
pl 140-180 1:100  
Katualueen raja  
18.05

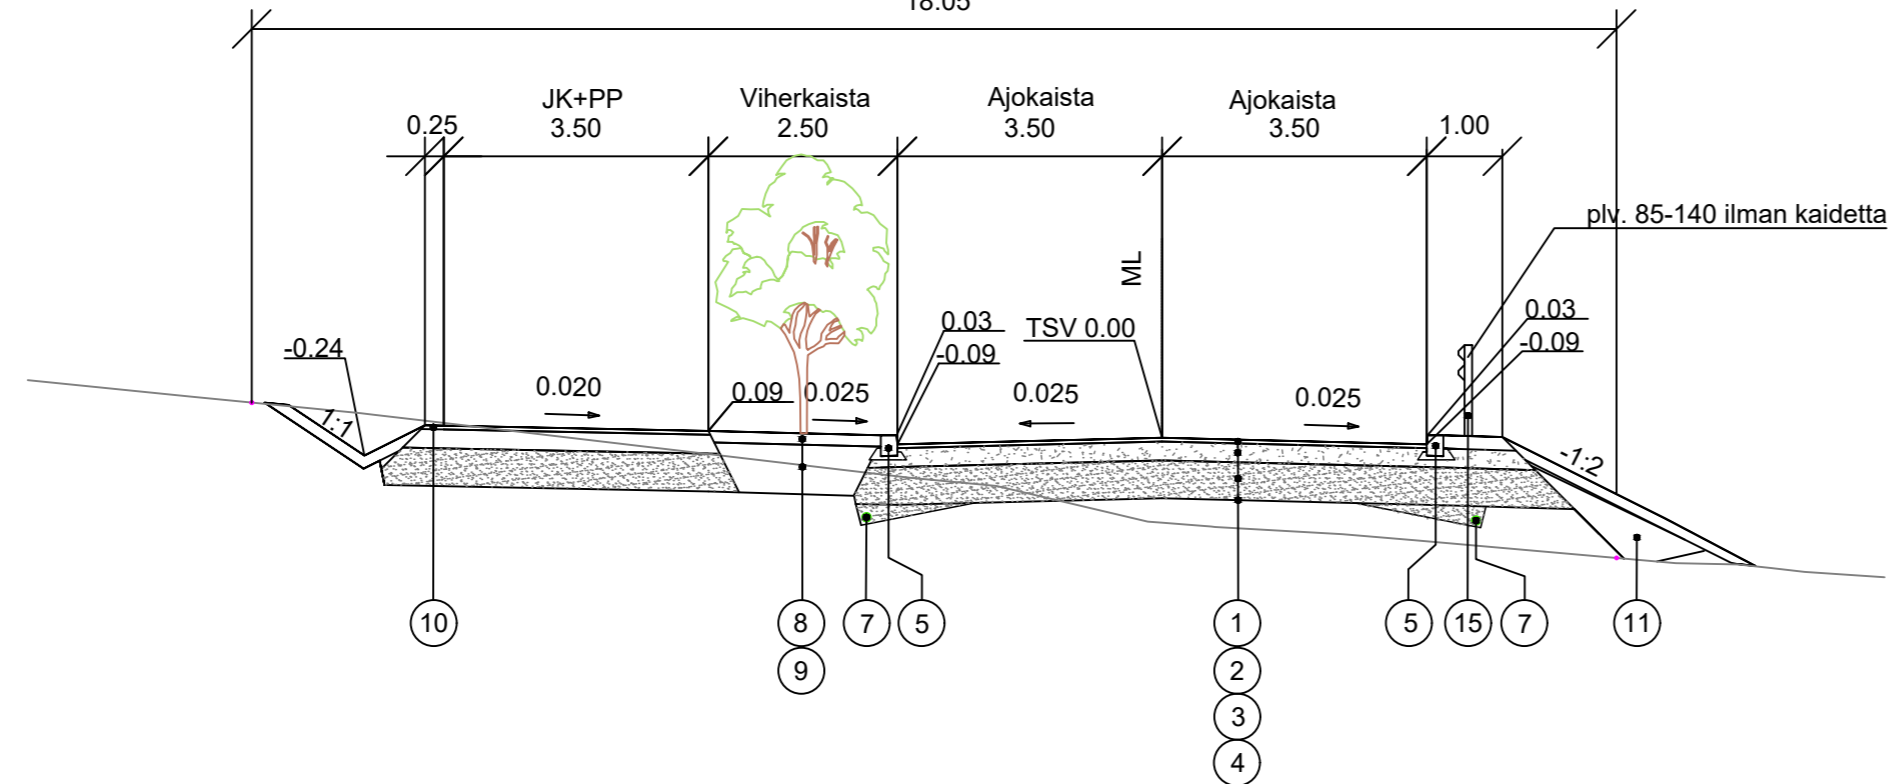

N:o	Nimitys	Materiaali	Paksuus mm.	Huom.
1	Päällyste	AB 16	50	
2	Kantava kerros	KaM #0/32	250	
3	Jakava kerros	KaM #0/63	500	
4	Suodatinkangas	N3		
5	Reunakivi	Betoni, upotettu		
6	Hulevesiviemäri	Muovi	315	
7	Salaoja	Muovi	110	
8	Nurmetus		150	A3
9	Kasvualusta		800	
10	Piennartäyte	KaM #0/16	50	
11	Luiskatäyte	Kaivumaista		
12	Alkutäyttö	KaM #0/8		
13	Lopputäyttö	Kaivumaista		
14	Asennusalusta			
15	Kaide			

Seppäläntie  
Katuluokka 4

Rev.	Muutos	Suun.	Tark.	Hyv.	Pvm
	Kohde	Loviisa Seppäläntie			Mittakaavat 1:100
	Rakennussuunnitelma	Piiirustuksen sisältö Tyyppipoikkileikkaus			
	Suunnittelija J.Hokkanen	Tarkastaja A.Santala	Paiväys 07.06.2024	Tasokoordinaatio / Korkeusjärjestelmä ETRS-GK26 / N2000	
	Hyväksyjä A.Santala	Työnumero 101024609-001			Lehti
 AFRY Finland Oy Pippukatu 11 40100 Jyväskylä Puh. 010 3311 etunimi.sukunimi@afry.com		Suunn.ala	Piiirustusnumero	Muutos	
		TKA	301		