


PÄÄTY POHJOISEEN

PÄÄTY ETELÄÄN

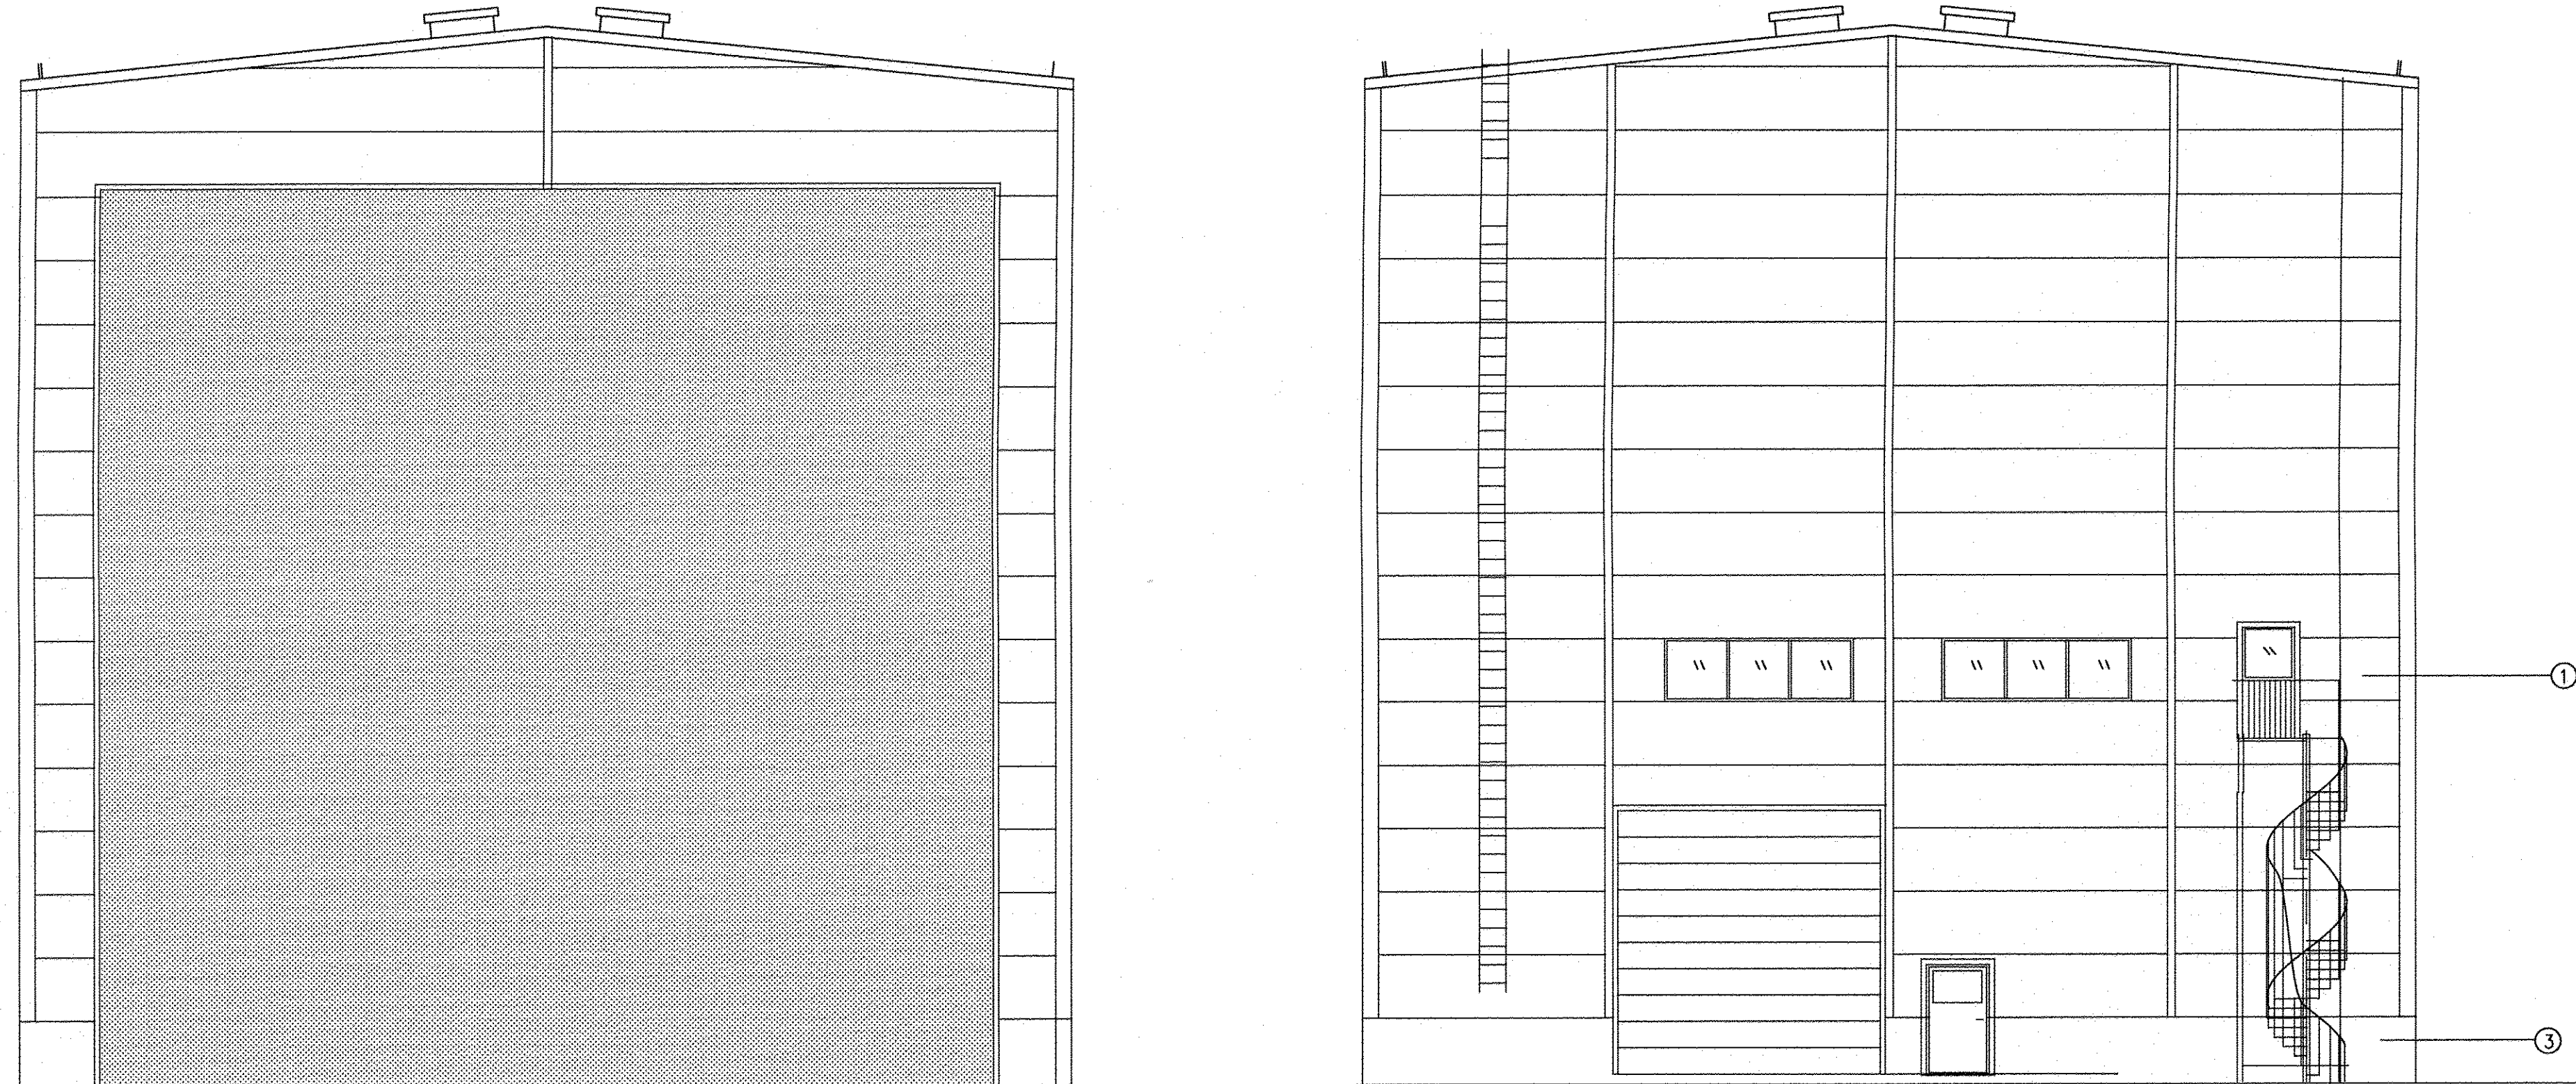

- 1 METALLIPINN. ELEMENTTI VAAL. RUSKEA, RR30
- 2 VESIKATE PROTAN, GRAFIITINHARMAA
- 3 BETONI, HARMAA

LISTAT TUMMA RUSKEA RR30

27.11.2017 PÄIVITETTY KOROT / H.ESK
 26.7.2017 PÄIVITETTY IKKUNAT / H.ESK
 21.6.2017 SÄHKÖ- JA LVI- SUUNNITTELUA VARTEN / H.ESK
 2.12.2015 TÄYDENNETTY / H.ESK

Kaup./osa/työ	Kortti/tila	Tontti/ Rno.	Vironmatalan erikistomerki.					
Rakennusvaihe	UUDISRAKENNUS		Piirustaja	PÄPIIRUSTUS				
Työn nimi	HALLI VALKON HALLI OY		Piirustuksen sisältö	PÄÄDYT				
Osoite	VALKON SATAMA, LOVIISA		Mk.	1:100				
I R E	INSINÖÖRITOIMISTO H.ESKELINEN OY		Pvm.	Piir.	Suunn.	Työ No	Rev.	Piir. No
	KOTKANKATU 11 48100 KOTKA CSM 0400 814516 harri.eskelinen@heske.fi		18.11.2015	H.ESK	ARK	15051		4
			Suunn.	Tark.				
			H.ESK	<i>[Signature]</i>				