


Tyyppiokkileikkaus


B-B

1:100

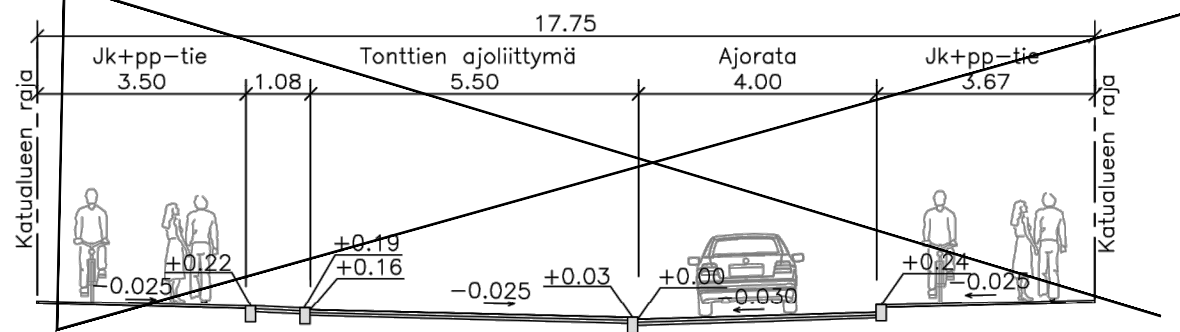

Merkintöjen selitykset. 21.12.2018, SS

- =vain tois-suuntainen liikenne-alue (vuorotellen) !
- =kahvitus-jätski-pyörät, uusi ehdotus
- = Kadunreuna seuraten olevaa.
- = Kadunreuna uusi ehdotus !
- =Ajosuunta

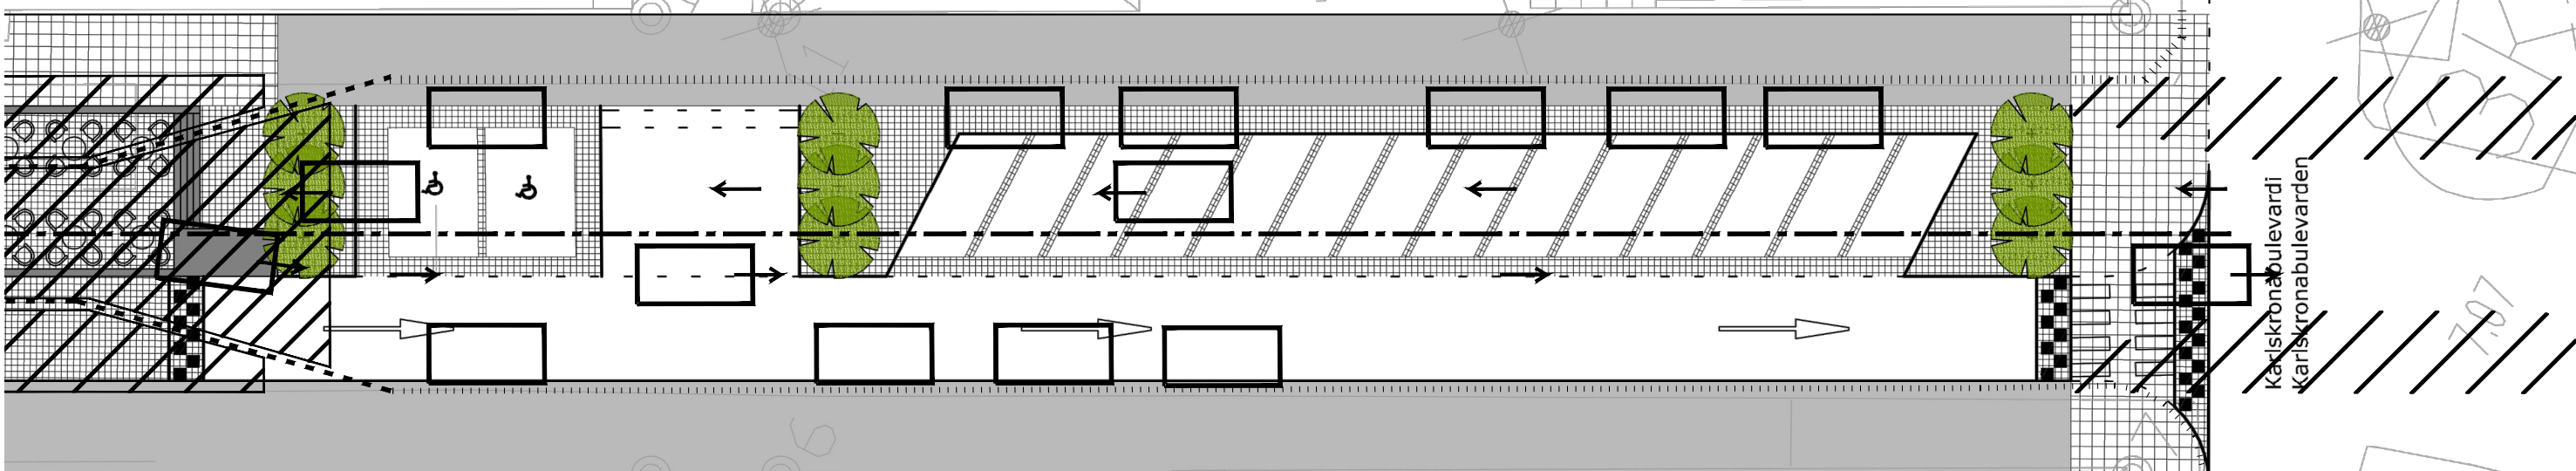

vain tältä osin.  
(ei autopaikoitusta!)

2-kaistainen alue kuten nyt ja pysäköintimahdollisuus sivuilla