


Detalji
Mk 1:20

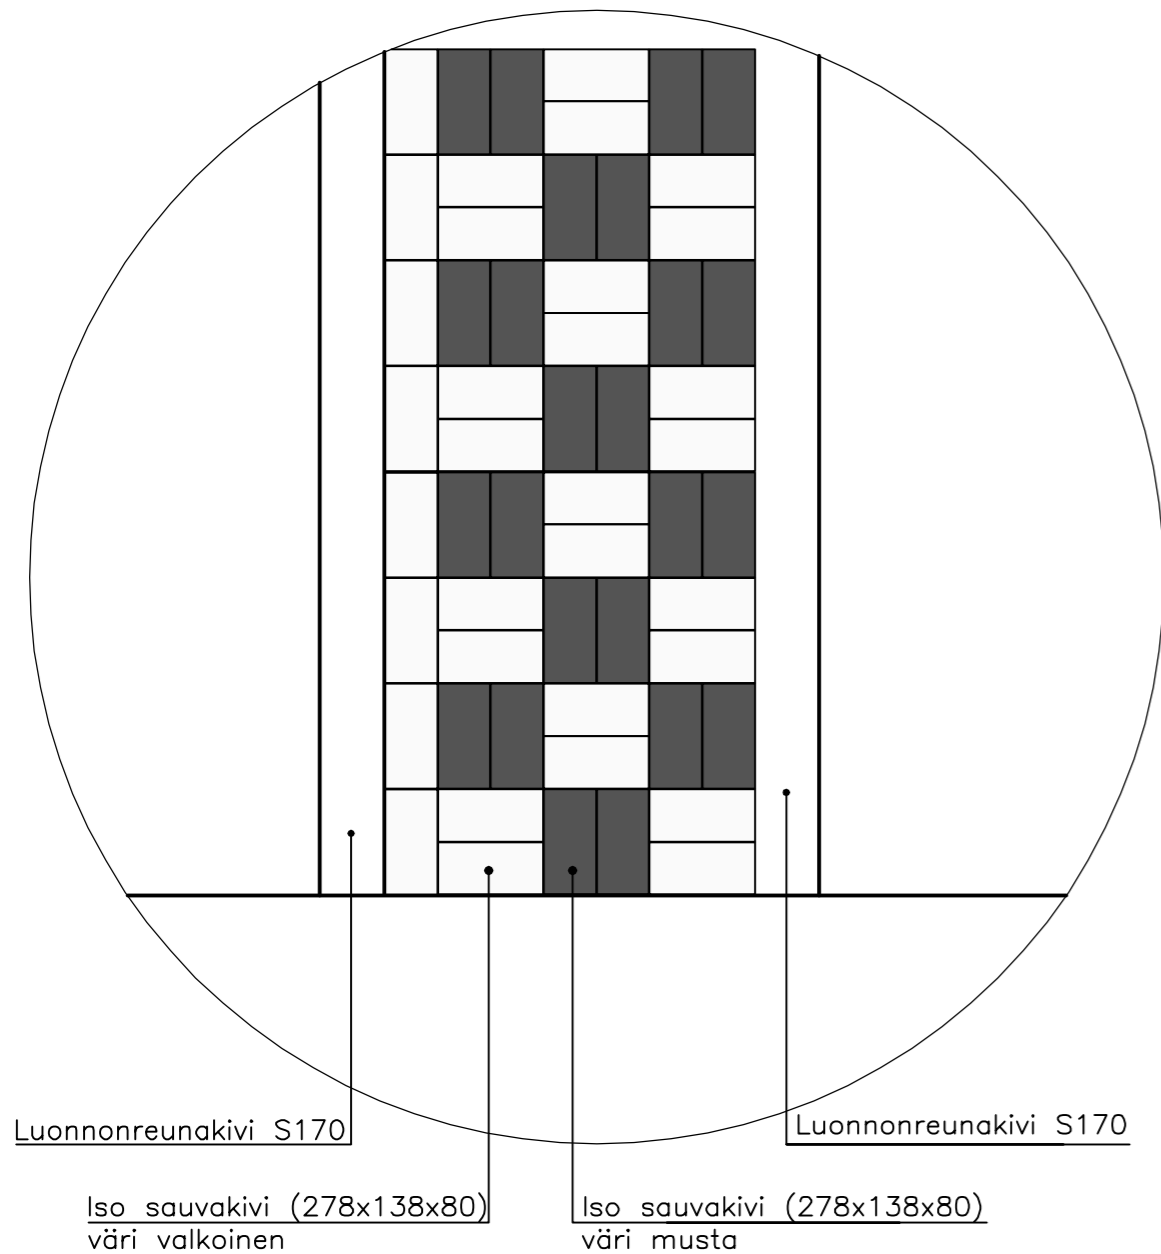


Luonnonreunakivi S170

Luonnonreunakivi S170

Iso sauvakivi (278x138x80)
väri valkoinen

Iso sauvakivi (278x138x80)
väri musta

Leikkaus A-A
Mk 1:20

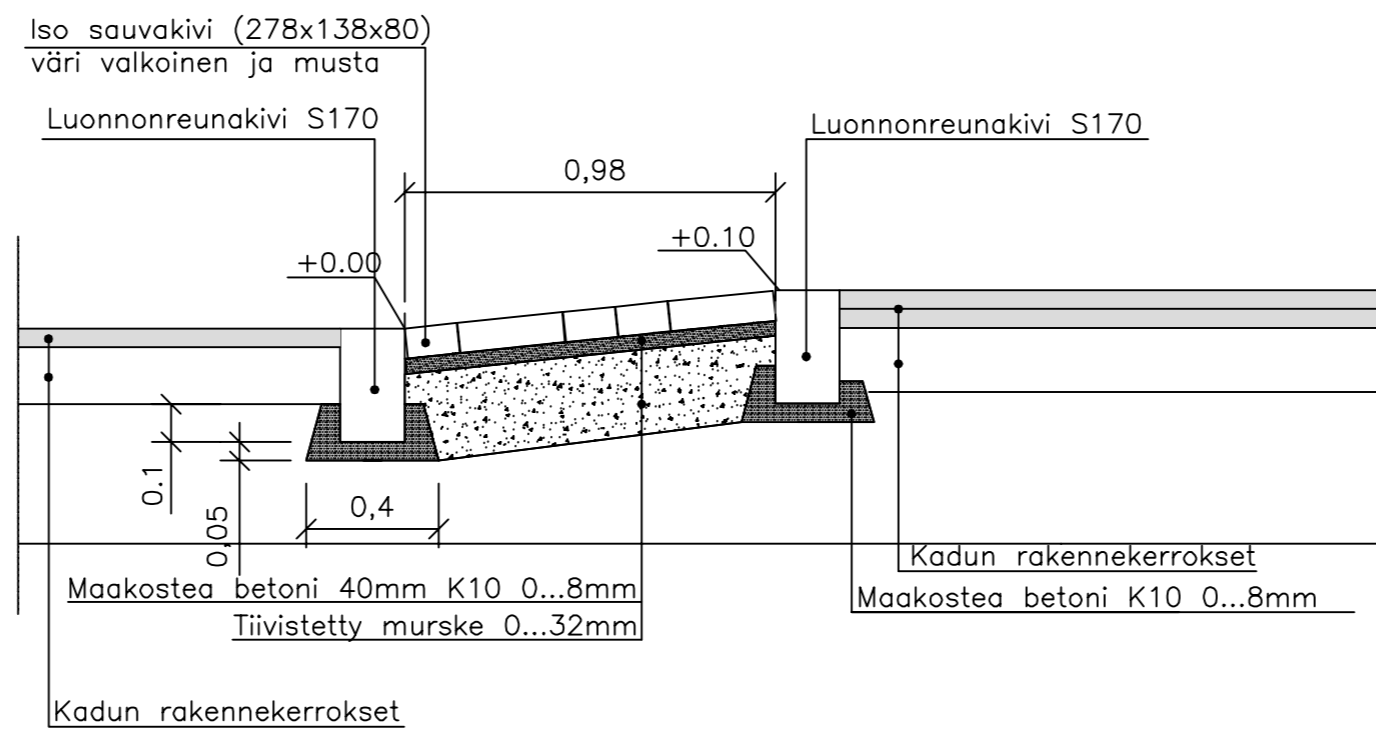

Iso sauvakivi (278x138x80)
väri valkoinen ja musta

Luonnonreunakivi S170

Luonnonreunakivi S170

Maakostea betoni 40mm K10 0...8mm
Tiivistetty murske 0...32mm

Kadun rakennekerrokset
Maakostea betoni K10 0...8mm

Kadun rakennekerrokset

Piirustuslaji/ Slag av ritning Katupiirustus/Gaturitning Kaupunginosa/ Stadsdel	Rakennustoimenpide/ Byggnadsåtgärd Kadunrakennus/Bygg. av gata Korttel, tilla/ Kvarter, lägenhet	Piirustuksen sisältö/ Ritningens innehåll Ajouradan hidastetöyssy	Mittak./ Skala 1:20
Rakennuskohteen nimi ja osoite/ Byggplatsens namn och adress KUNINGATTARENKATU DROTTNINGGATAN välillä Brandensteininkatu – Karlskronabulevardi mellan Brandensteinsgatan – Karlskronabulevarden		Rakennussuunnitelma	
Suunn./ plan. sekt. Työ nro/ Arb. nr Piir. nro/ Ritn. nr Muutos/ Ändring		Päiväys/ Datum	
Suunn./ Plan.		Nim.selv./ Namfört.	Pvm./ Dat.
Hyväk./ Godk.		Nim.selv./ Namfört.	Pvm./ Dat.
Suunn.ala TKA		Työnro 1510010319	Mittakaava 1:20
Piirustusno 501		Muutos	
hyv. K. Heiniäho		piir. SPPE	suunn. A. Vaittinen
		pvm 29.8.2014	



LOVISAN KAUPUNKI/LOVISA STAD
TEKNINEN KESKUS/TEKNISKA CENTRALEN
Kuningattarenkatu 15 B/ Drottninggatan 15 B
07900 LOVISA/ 07900 LOVISA

RAMBOLL

Ramboll
Niemenkatu 73
15140 LAHTI
puh. 020 755 611
www.ramboll.fi