Rakennepoikkileikkaus B-B
Vanha Viipurintie, PL 520

RAKENNEKERROKSET:

		Ajoradalla		Yhdistetyllä jalkakäytävällä ja pyöräteillä	
No	Rakennekerrokset	materiaali	paksuus mm	materiaali	paksuus mm
1	Päällyste	AB 16/100	40	AB 11/100	40
2	Päällyste	ABK 32/120	50		
3	Kantava kerros	KaM 0/32	150	KaM 0/32	150
4	Tukikerros	KaM 0/63	800	KaM 0/63	800
5	Suodatinkangas N3				
6	Pengertäyttö kalvumailla				
	RAKENNEPAKSUUS		1040		990

Rakennepoikkileikkaus C-C
Vanha Viipurintie, PL 120

RAKENNEKERROKSET:
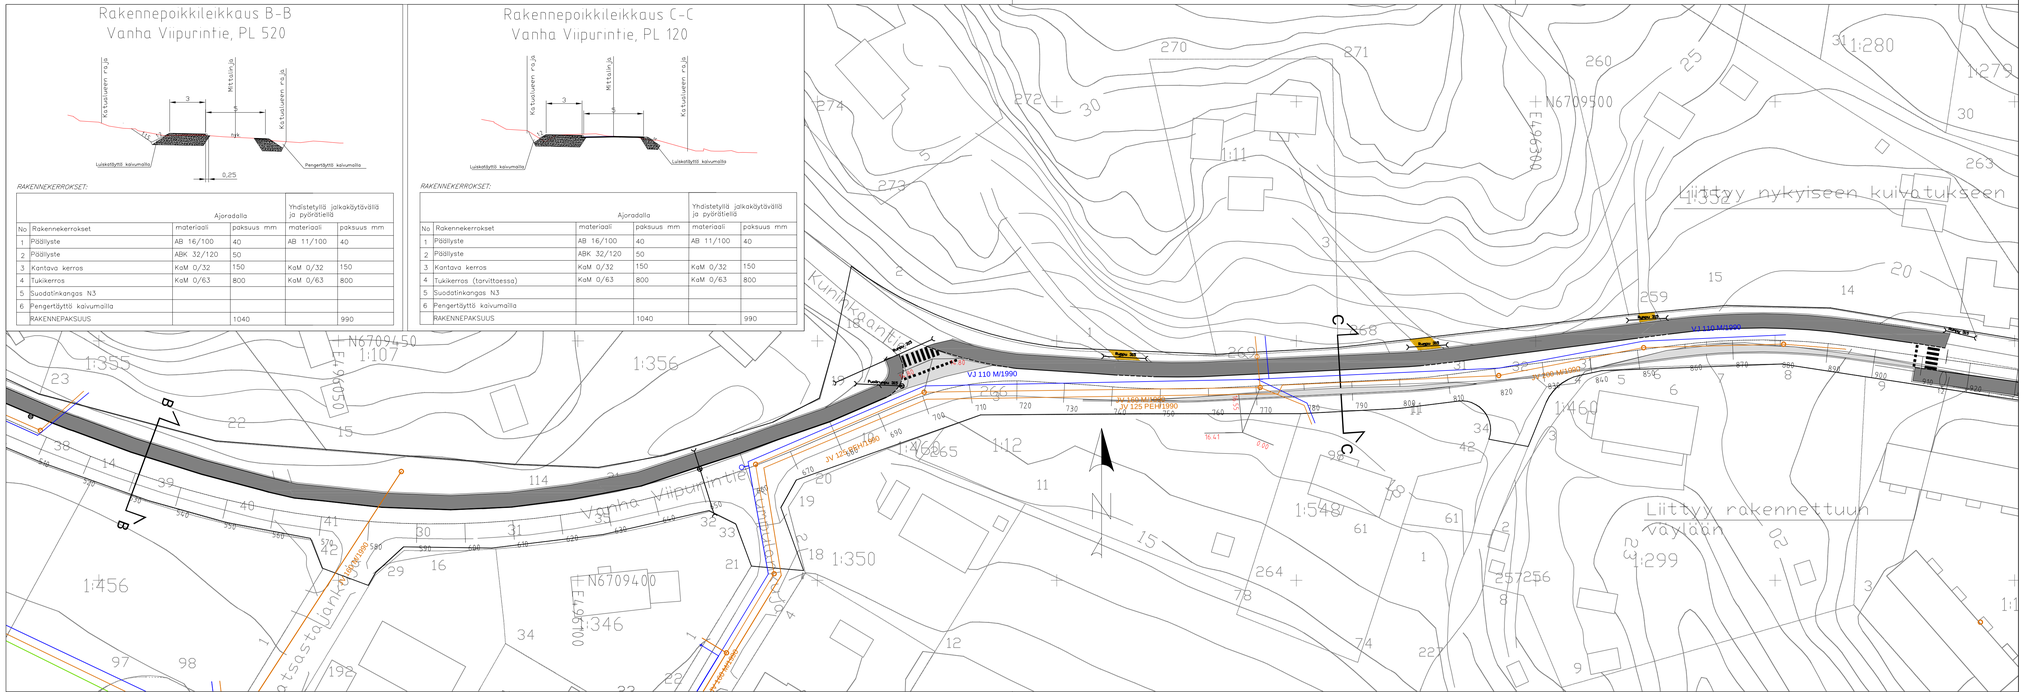
		Ajoradalla		Yhdistetyllä jalkakäytävällä ja pyöräteillä	
No	Rakennekerrokset	materiaali	paksuus mm	materiaali	paksuus mm
1	Päällyste	AB 16/100	40	AB 11/100	40
2	Päällyste	ABK 32/120	50		
3	Kantava kerros	KaM 0/32	150	KaM 0/32	150
4	Tukikerros (tarvittaessa)	KaM 0/63	800	KaM 0/63	800
5	Suodatinkangas N3				
6	Pengertäyttö kalvumailla				
	RAKENNEPAKSUUS		1040		990