


Leikkaus C-C

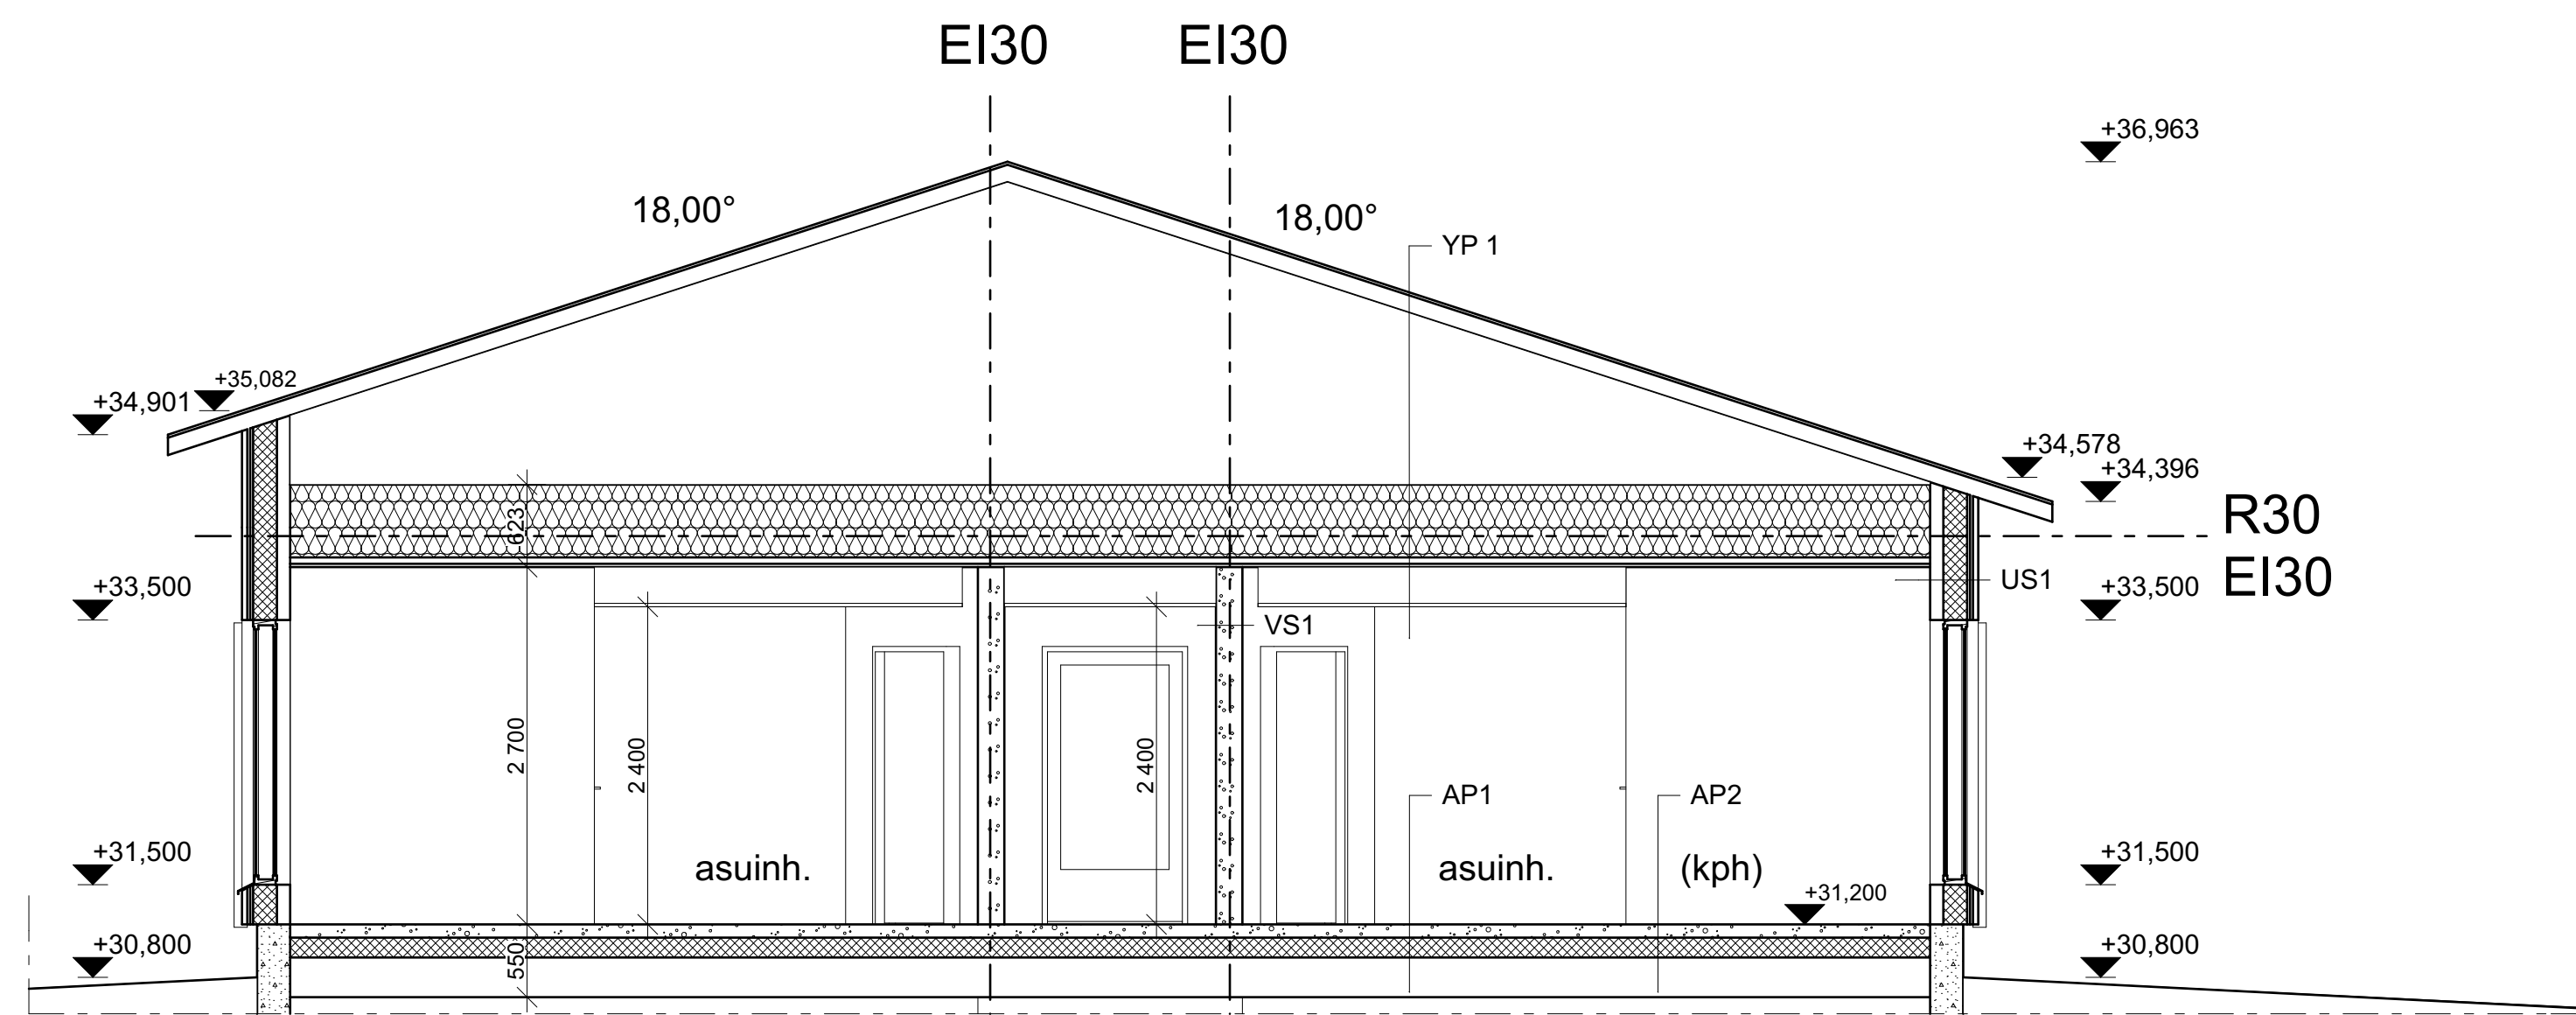

Leikkaus D-D

Rakennetyypit rakennesuunnitelman mukaan
 Räystäiden palokatkot RAK-suunnitelman mukaan
 Katosrakennelmat rakennesuunnitelman mukaan
 Perustukset rakennesuunnitelman mukaan

URAKKALASKENTAAN

Kaupunginosa/kylä 471	Kortteli/tila 2	Tontti/Rn:o 18	Viranomaisten arkistointimerkintöjä varten
Rakennustoimenpide Laajennus	Pääpiirustus		Juoks. nro
Rakennuskohteen nimi ja osoite Onnelan palvelutalon lisärakennus Veckasinmäki 7 / Veckasbacken 7 07930 Pernaja / Pernä	Pääpiirustus sisältö Leikkaus C-C, D-D		Mittakaavat 1:50
Suunnittelutoimiston tiedot arkkitehtitoimisto arcare oy Raathuoneenkatu 13 A 2 13100 Hämeenlinna			p. 040-5203231 arcare@arcare.fi
Piirtäjä ML S	Suunnittelija Miinaliisa Salonen		
Päiväys 30.12.2018	Vastuullinen suunnittelija <i>Anne Ranta-Eskola</i> Anne Ranta-Eskola, arkkitehti SAFA		Suunnitteluala ja piirustusnumero Muutos

ARK 3b