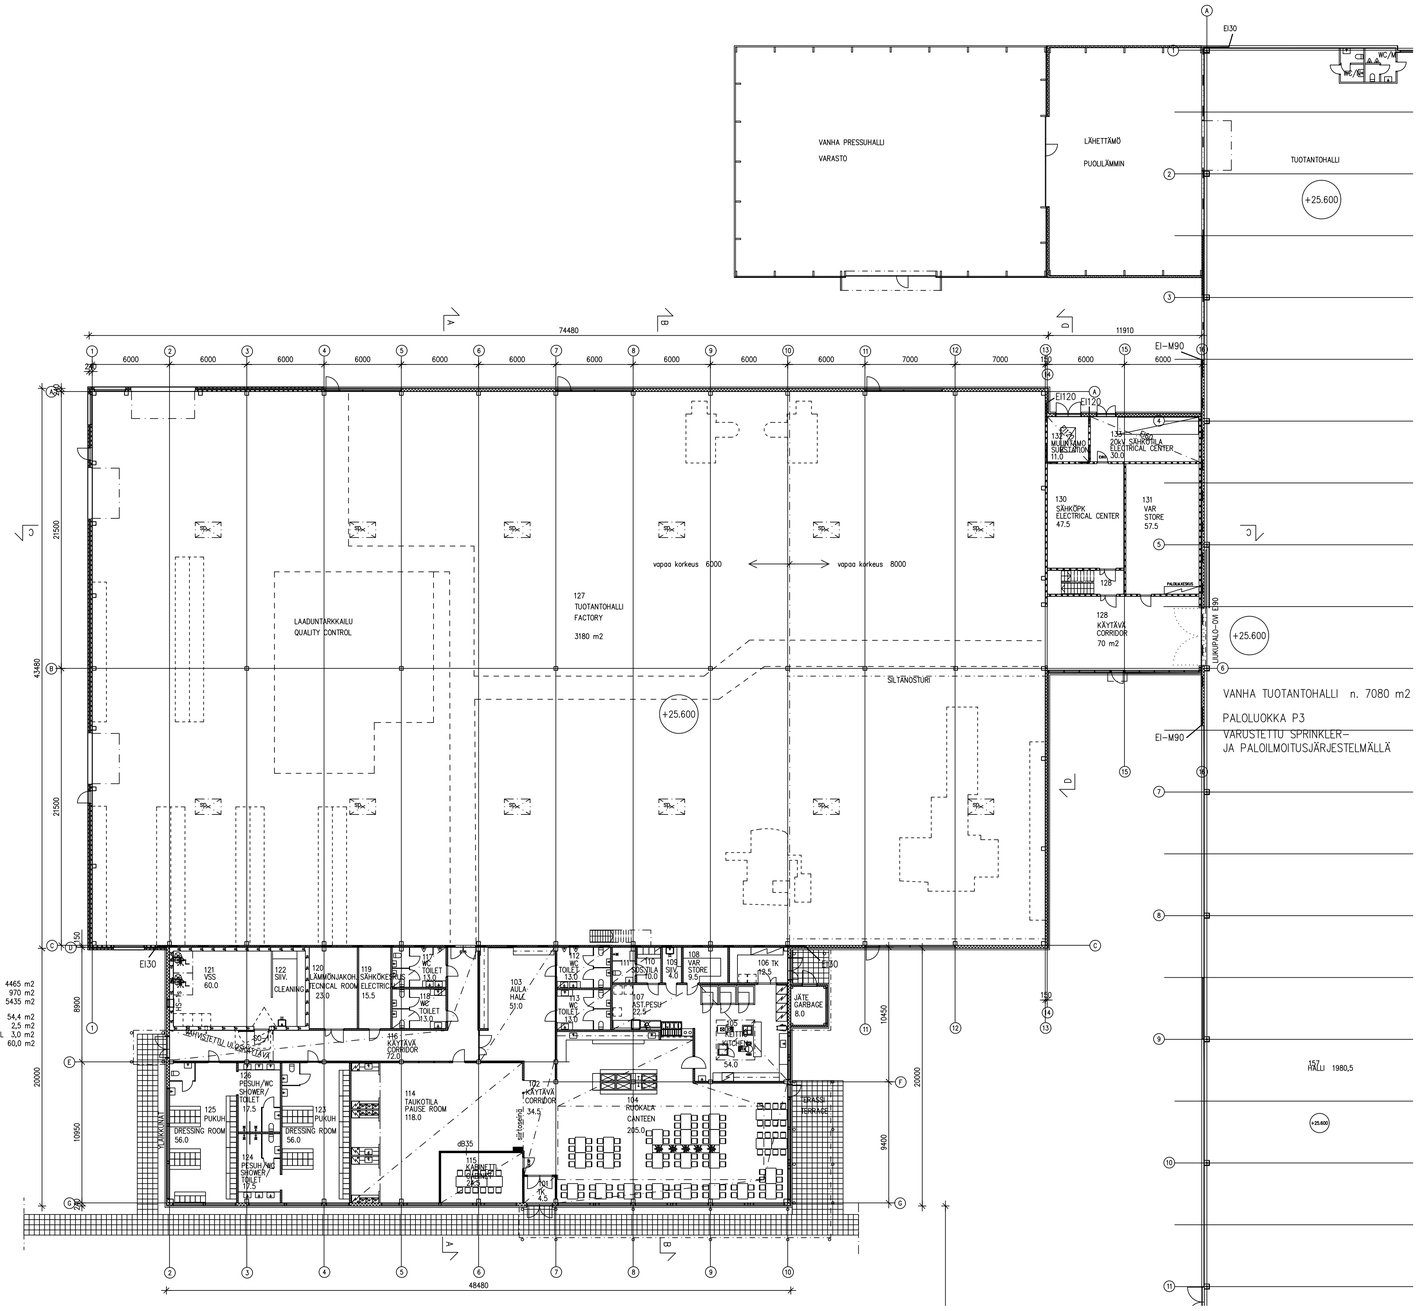

K.OSA 7	KORTTELI/TILA 707	TONTTI/RNo 7/8	RAKENNUSLUVAN TUNNUS
RAKENNUSTOIMENPIDE: LISÄRAKENNUS			PIIRUSTUSLAJI: PÄÄPIIRUSTUS; JUOKS.No: 2
RAKENNUSKOHTEEN NIMI JA OSOITE: LOVAL OY, LINNUNRATA, 07900 LOVIISA			PIIRUSTUKSEN SISÄLTÖ: POHJAPIIRROS; MITTAKAAVAT: 1:200
ARKKITEHTUURITOIMISTO ILONEN-LAUTAMO KY MARIANKATU 22 A 1 07900 LOVIISA p. 019-532 165 f. 019-532 332	SUUN.ALA: ARK	TYÖ No: 1020/18	PIIR.No: 1020-2; MUUTOS
	PÄIVÄYS: 11.03.2019	YHT.HENK.: Kalevi Ilonen	1020 2.dwg