


JULKISIVU KAAKKOON

- 1 MUOVIPINNOITETTU TERÄSLEVY (PAROC-ELEMENTTI) RR 20 VALKOINEN
- 2 MUOVIPINNOITETTU TERÄSLEVY (PAROC-ELEMENTTI) RR41 TUMMA HOPEA VÄREPINTA
- 3 BETONI HARMAA

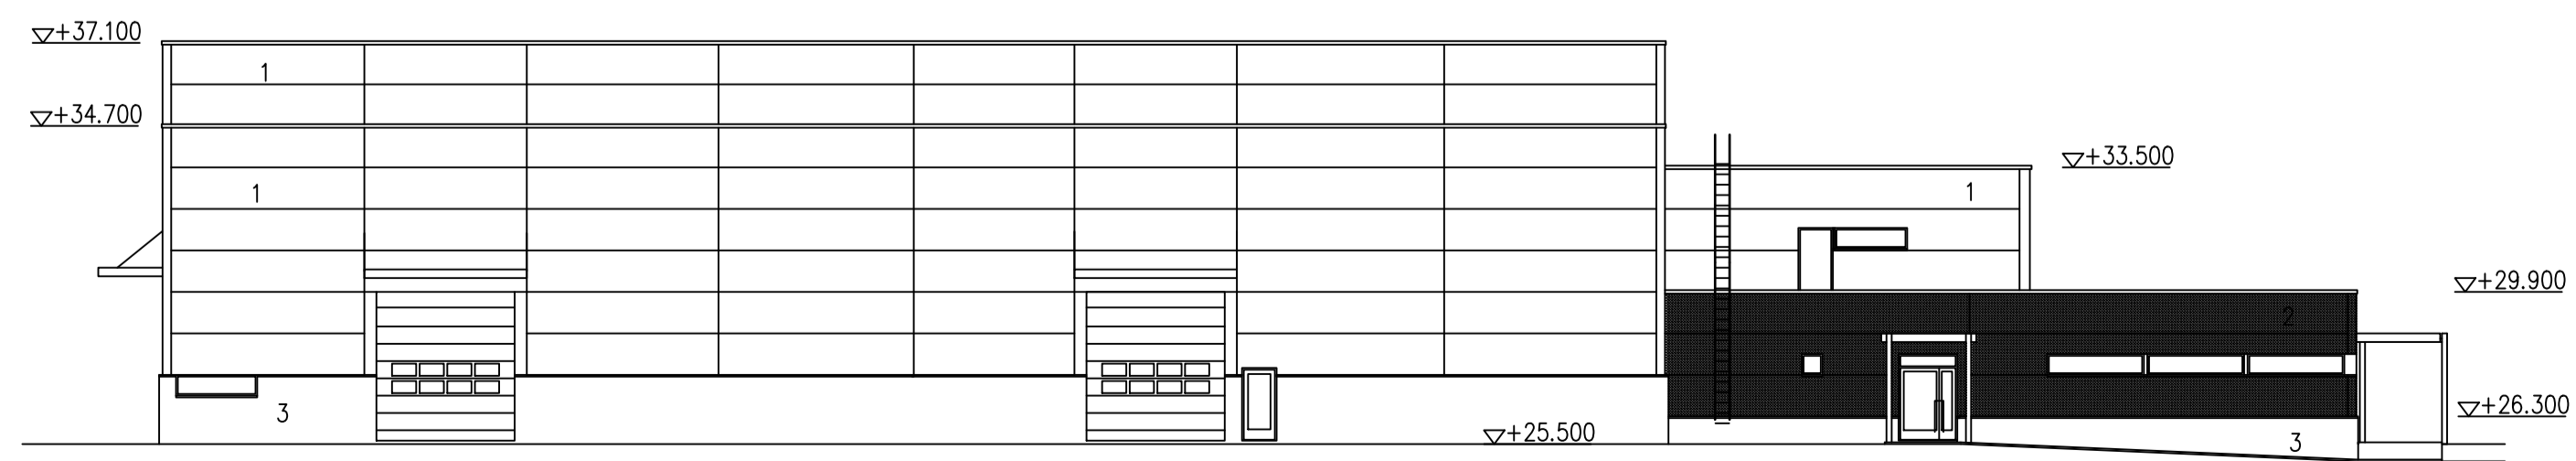

JULKISIVU LOUNAASEENN

K.OSA 7	KORTTELI/TKA 707	TONTTI/RN ^o 7/8	RAKENNUSLUVAN TUNNUS
RAKENNUSMÄNTY LISÄRAKENNUS	PIIRUSTUSLAAJ PÄÄPIIRUSTUS	JOKS.No 5	
RAKENNUSKOHTIEN NIMI JA OSOITE LOVAL OY LINNUNRATA 07900 LOVIISA	PIIRUSTUKSEN SISÄLTÖ JULKISIVUT KAAKKOON JA LOUNAASEEN	MITTAKAAVAT 1:200	
ARKKITEHTUURITOIMISTO ILONEN-LAUTAMO KY MARIANKATU 22 A 1 07900 LOVIISA p. 019-532 165 f. 019-532 332 <i>Kalevi Ilonen</i>	SUUNNALA ARK	TYÖ No 1020/18	PIIR.No 1020-5
	PÄIVÄYS 11.03.2019	YHT.HENK. Kalevi Ilonen	MUUTOS 1020 4.dwg