


JULKISIVU LUOTEeseen

- 1 MUOVIPINNOITETTU TERÄSLEVY (PAROC-ELEMENTTI) RR 20 VALKOINEN
- 2 MUOVIPINNOITETTU TERÄSLEVY (PAROC-ELEMENTTI) RR41 TUMMA HOPEA VÄREPINTA
- 3 BETONI HARMAA

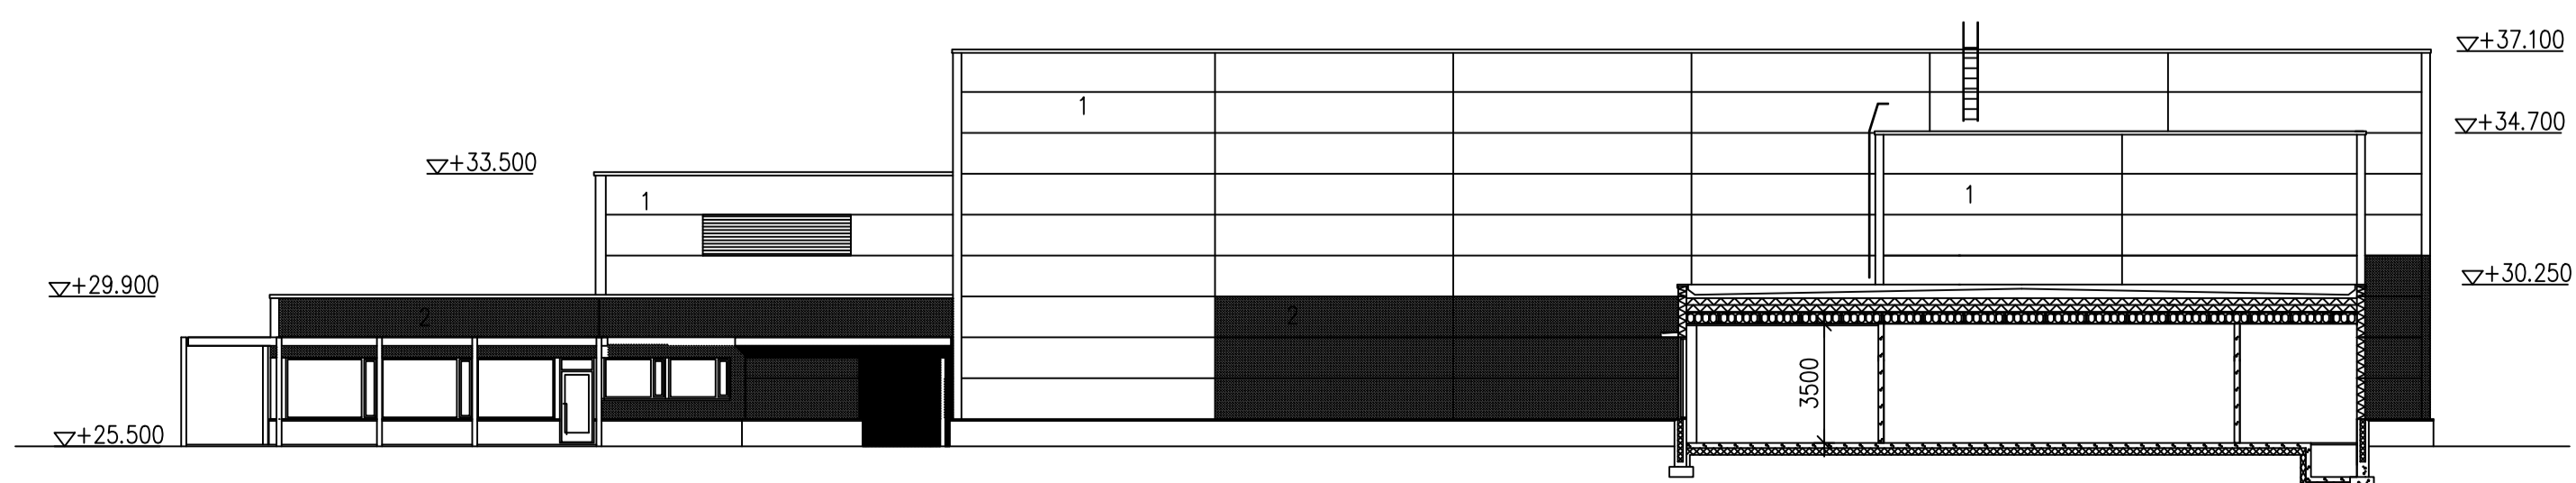

JULKISIVU KOILLISEEN

K.O.SA 7	KORTTELI/TILA 707	TONTTI/RN ^o 7/8	RAKENNUSLUVAN TUNNUS
RAKENNUSOMENPIDE LISÄRAKENNUS	PIIRUSTUSLAAJ PÄÄPIIRUSTUS	JUOKS.No 6	
RAKENNUSKOHTIEN NIMI JA OSOITE LOVAL OY LINNUNRATA 07900 LOVIISA	PIIRUSTUKSEN SISÄLTÖ JULKISIVUT LUOTEeseen JA KOILLISEEN	MITTAKAAVAT 1:200	
ARKKITEHTUURITOIMISTO ILONEN-LAUTAMO KY MARIANKATU 22 A 1, 07900 LOVIISA P. 019-532 165 F. 019-532 332	SIUNNALA ARK	Työ No 1020/18	PIIR.No 1020-6
	PÄIVÄYS 11.03.2019	YHTYENK. Kalevi Ilonen	MUUTOS 1020 4.dwg