
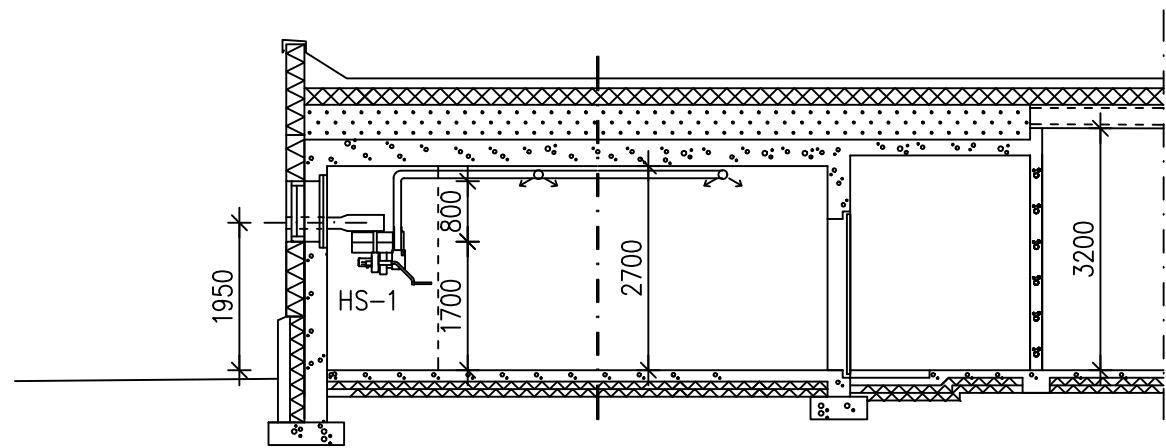


POHJAPIIRROS 1:100

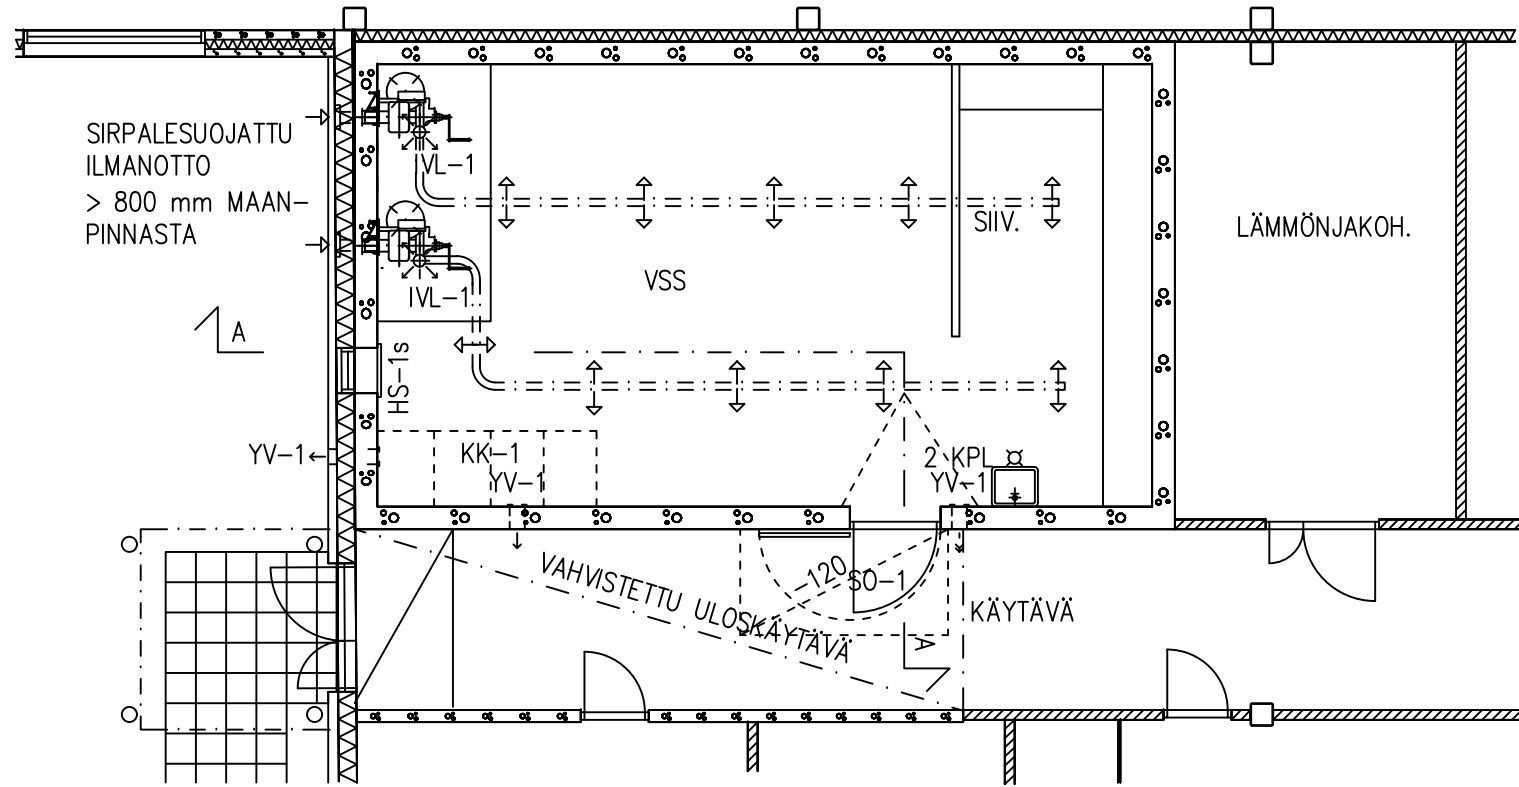

LEIKKAUS A-A

VÄESTÖNSUOJALASKELMA:


| | |
|-------------------------------|---------------------------------------|
| S1-LUOKAN VÄESTÖNSUOJA | |
| LAAJENNUKSEN KERROSALA | 4465 m ² |
| LAAJENNUSVARAUS (2.KERROS) | 970 m ² |
| YHT. | 5435 m ² |
| VSS 1% KERROSALASTA SUOJATILA | 54,4 m ² |
| SULKUTELTTA | 2,5 m ² |
| IV-LAITTEET 2 KPL | 3,0 m ² |
| YHT. | 60,0 m ² |
| HENKILÖMÄÄRÄ | 54,4 m ² / 0,75 = 72 henk. |

Normaaliajan ilmanvaihto tehdään ilmanvaihtosuunnitelman mukaan.
Normaaliajan käyttö: siivoustila ja varasto.

Varustus:
veisisäiliöt
laskennallinen suojassa säilytettävän veden määrä:
54,4 m² x 15 l/m² = 816 l
jättestiat, määrä 816 l / 3 = 272 l

Valmiustilanteeseen siirryttäessä puretaan:
-ilmanvaihtolaitteiston komero
-väestönsuojan normaaliajan ovi
-siivoustilan väliseinä ja hyllyt

ASEMAPIIRROS 1:1000

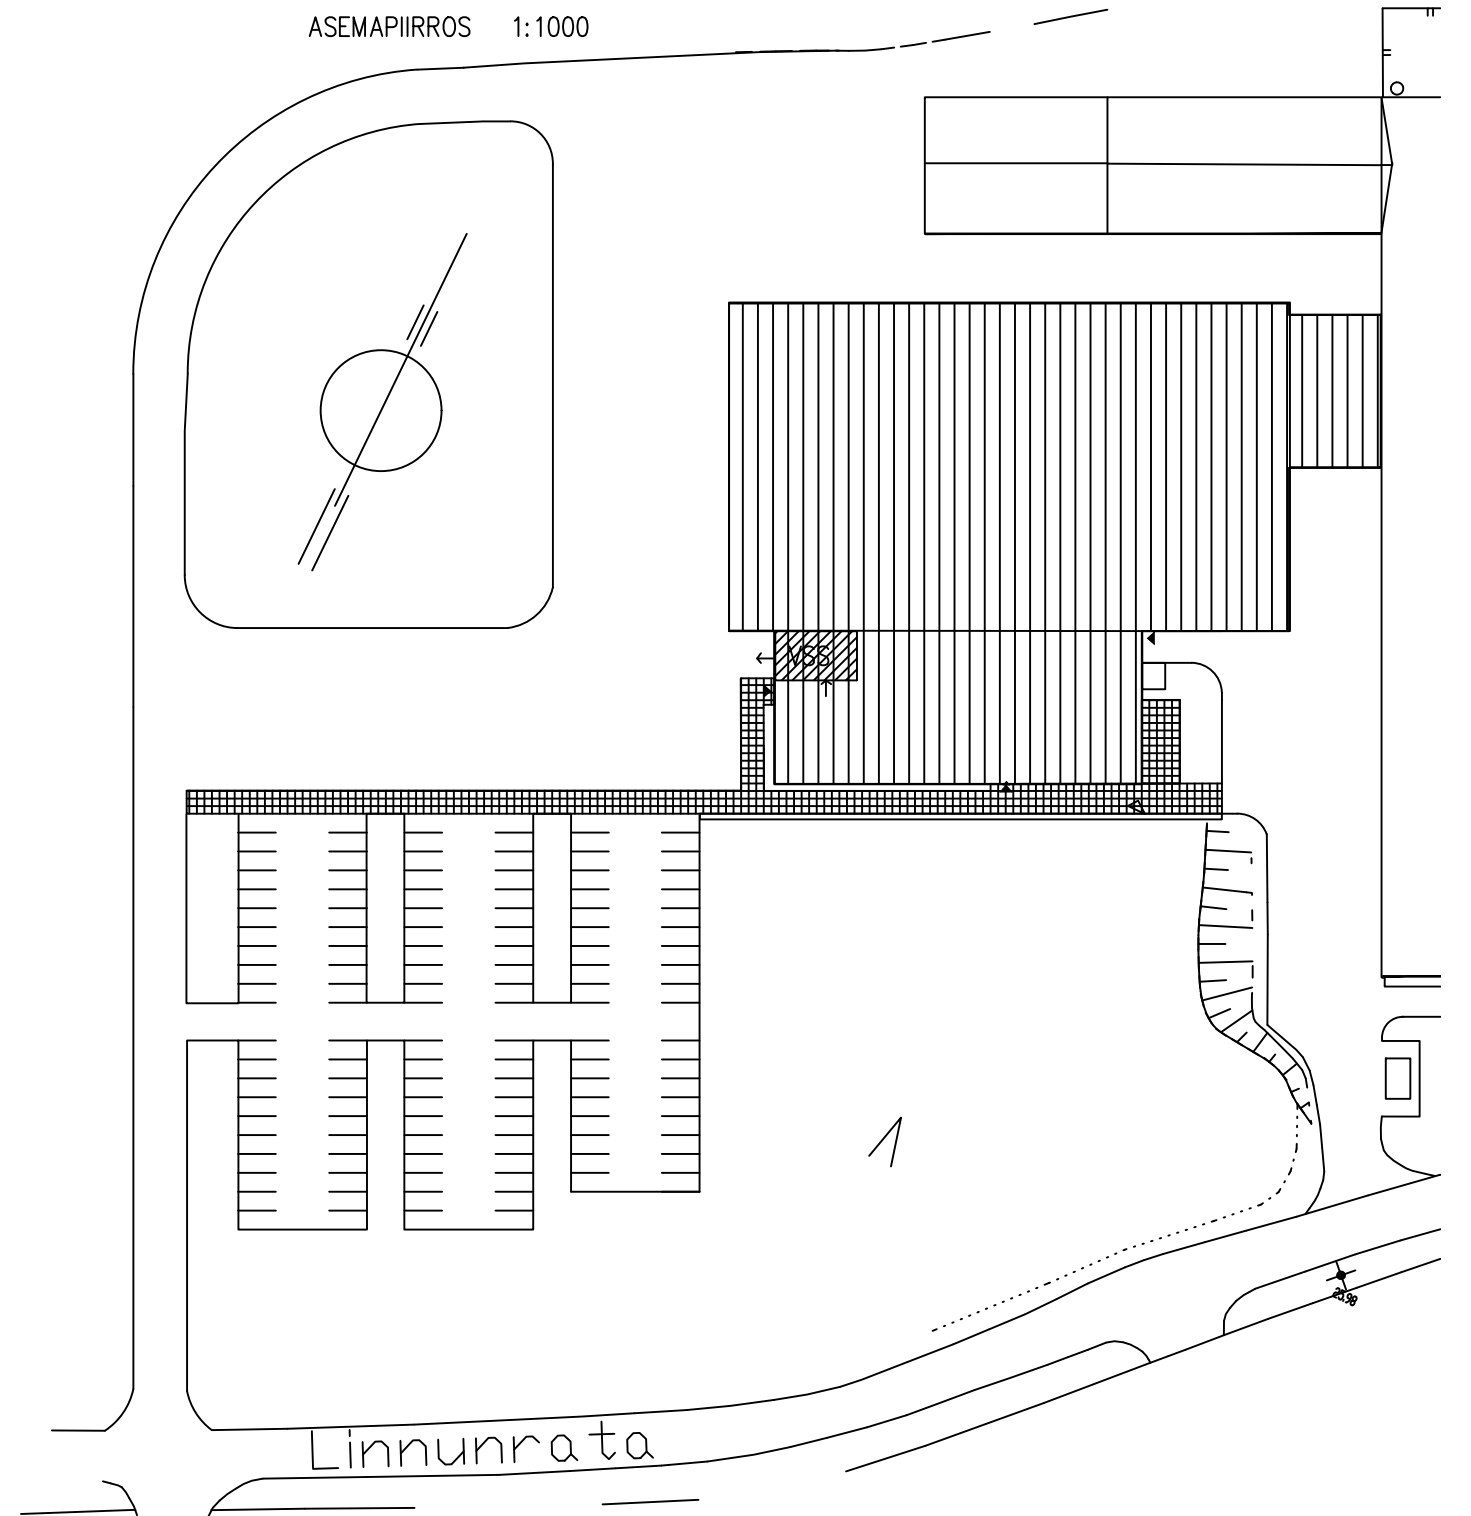

| | | | | |
|---|----------------------|-------------------|--------------------------------------|------------------------------|
| K.OSA 7 | KORTTELI/TILA 707 | TONTTI/RNo 7/8 | RAKENNUSLUVAN TUNNUS | |
| RAKENNUSOIMENPIDE LISÄRAKENNUS | | | PIIRUSTUSLAJI PÄÄPIIRUSTUS | JUOKS.No 7 |
| RAKENNUSKOHTEN NIMI JA OSOITE LOVAL OY LINNUNRATA 07900 LOVIISA | | | PIIRUSTUKSEN SISÄLTÖ VÄESTÖNSUOJA | MITTAKAAVAT 1:100, 1:1000 |
| ARKKITEHTUURITOIMISTO ILONEN-LAUTAMO KY MARIANKATU 22 A 1, 07900 LOVIISA p. 019-532 165 f. 019-532 332 | | | SUUN.ALA ARK | TYÖ No 1020/18 |
| | | | PIIR.No 1020-7 | MUUTOS |
| | | | PÄIVÄYS 20.03.2019 | YHT.HENK. Kalevi Ilonen |
| | | | | MUUTOS 1020VSS.dwg |