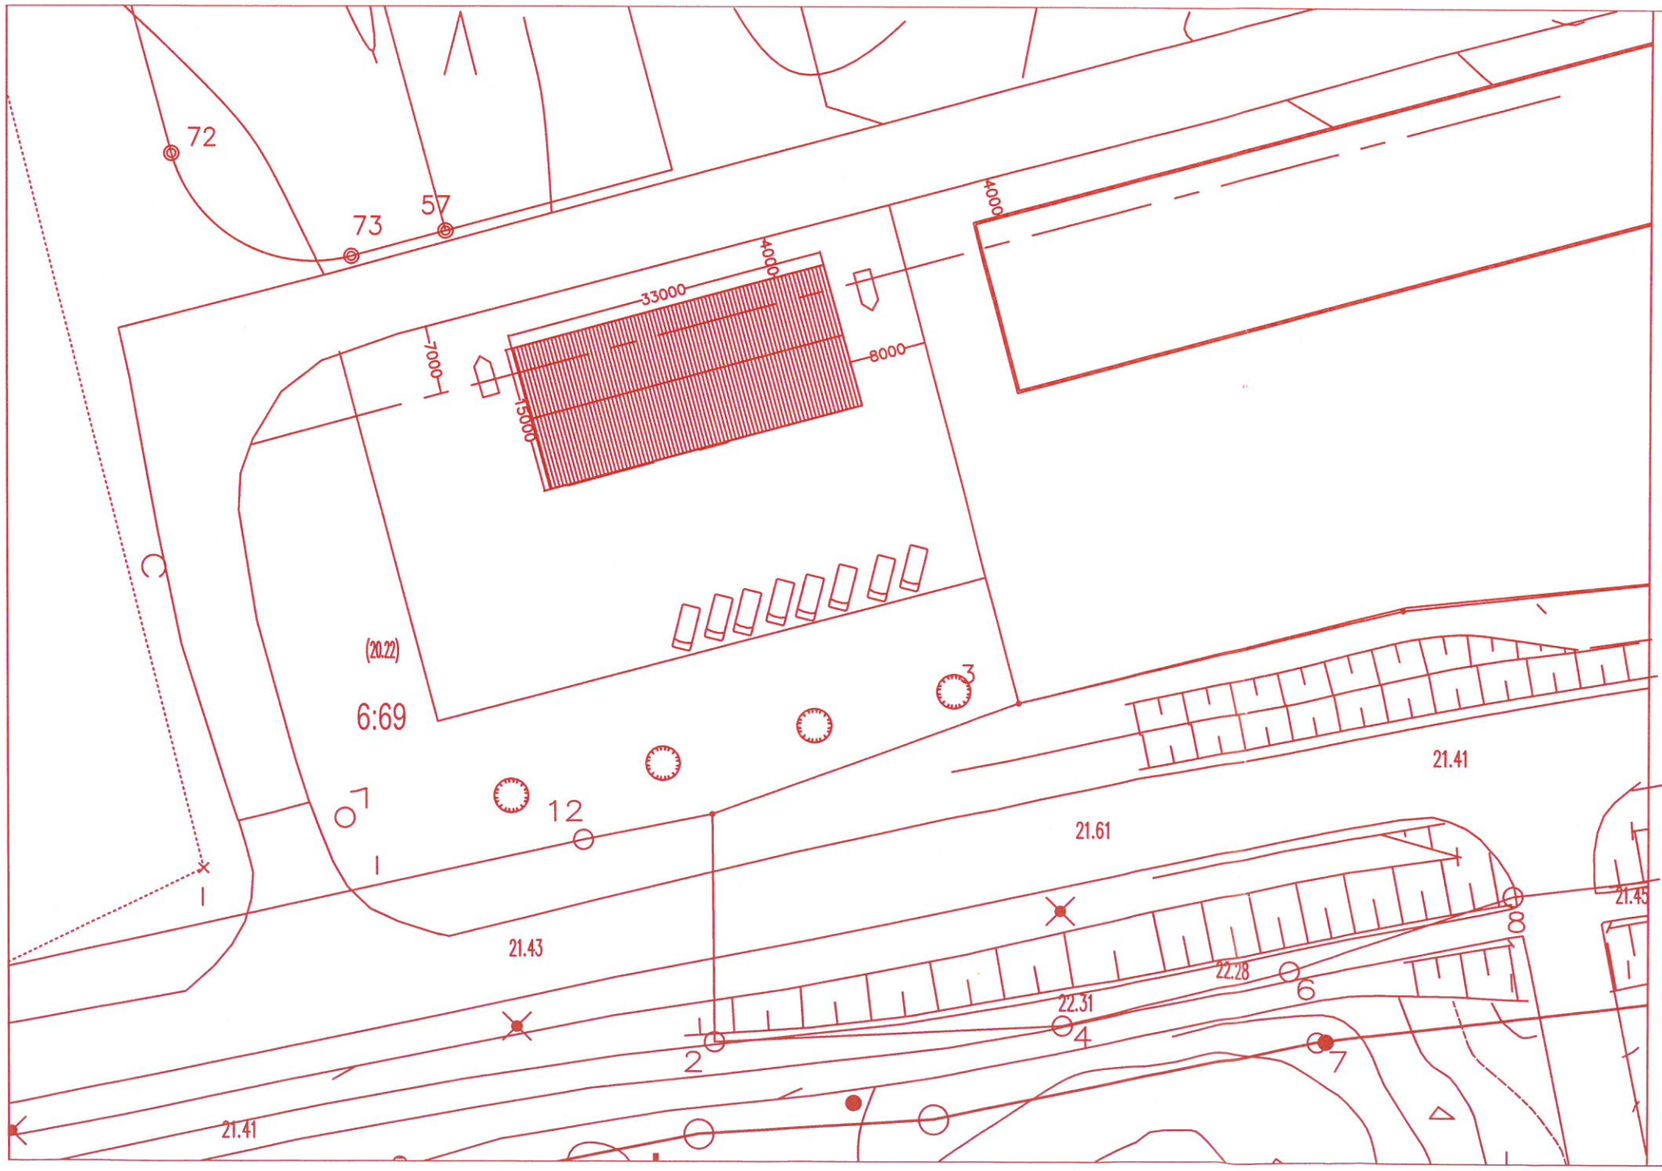

K.osa / St.del 6	Korttali/Kvarter 625	Tontti/Tomt 6:69	Rakennuksen tunnus
Rakennustoimenpide/ Byggnadsåtgärd Uudisrakennus			Piirustuslaji / Ritningstyp PÄÄPIIRUSTUS — JuoksNro 1
Rakennuskohde / Byggnadsprojekt LVI–Nystedt Oy toimitilat Länsikaari 8 07900 LOVISA			Piirustuksen sisältö / Ritn. inneh. Asemapiirustus — Mittak. / Skala 1:500
LVI–Nystedt Oy Ab Insinöörintie 8 Ingenjörsvägen Loviisa 07900 Lovisa 019–501212 fax 019–501212	Suunn. MN Piir. MN Tark. MN		Suun.aika — Työ Nro/ Arb.nr. — Piir. Nro/ Ritn.nr. ARK 19–LVIN –
Päiväys / Datum 23.04.19			