




LOVIISAN KAUPUNKI  
LOVISA STAD

Lahjakirjan liitekartta  
Bilaga till gåvobrev  
Vuokra-alue/Arrendeområde: 434-405-1-33-V302  
Osoite/Adress: Gislomintie, 07900 Loviisa

Lahjan saaja/Gåvotagare:  
Loviisan kaupunki

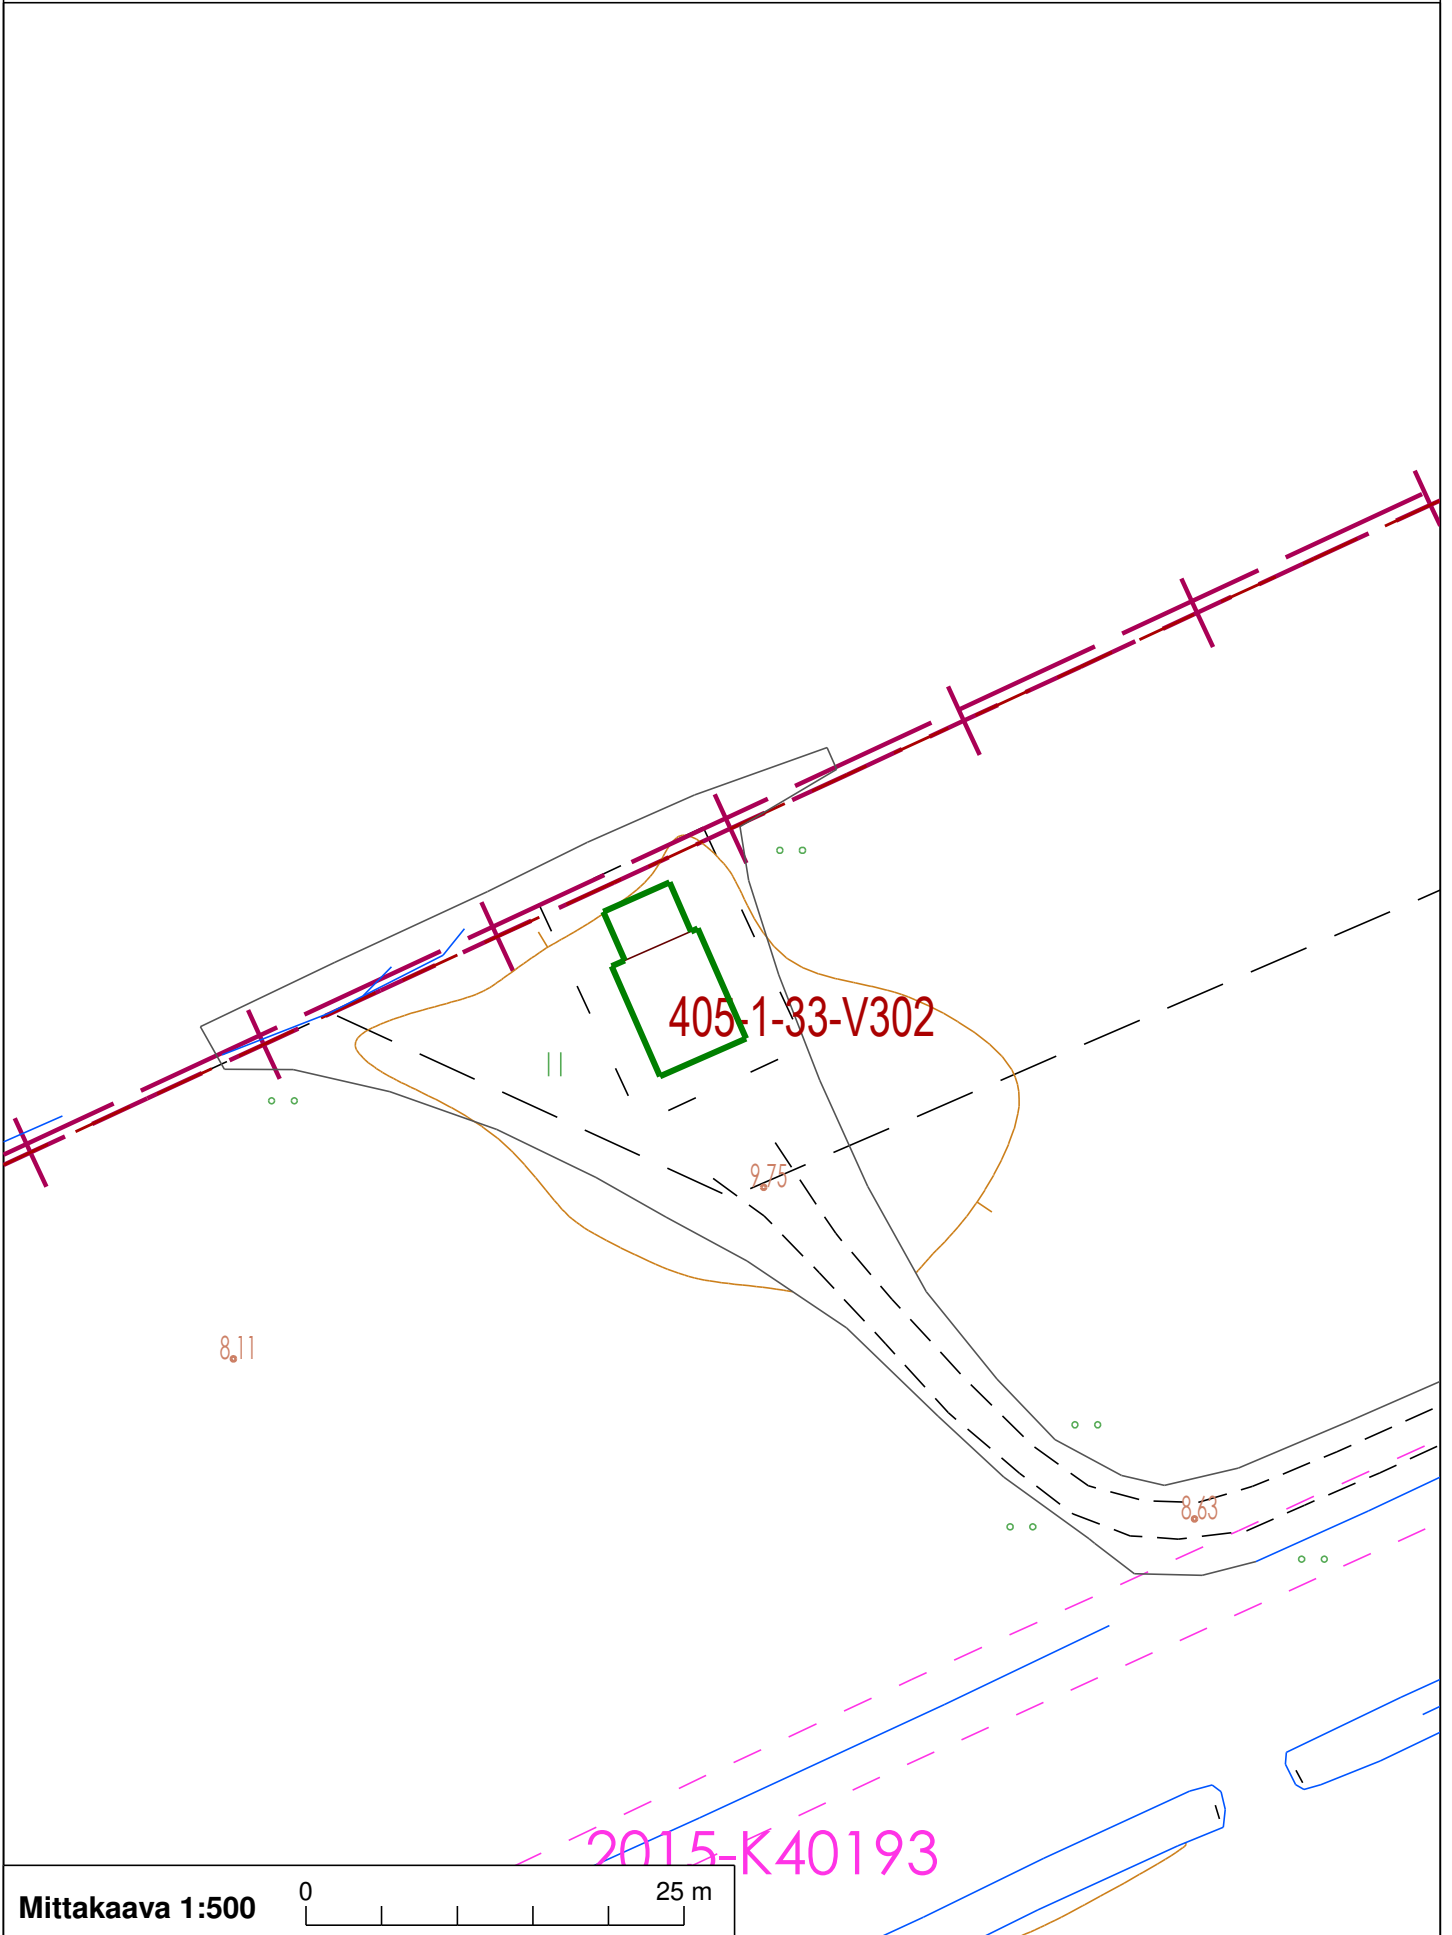

Mittakaava 1:500

0 25 m

2015-K40193