




LOVIISAN KAUPUNKI  
LOVISA STAD

Kauppakirjan liitekartta  
Bilaga till köpbrev  
Kiinteistö/Fastighet: 434-401-6-69  
Osoite/Adress: Urakoitsijantie 5 ,07900 Loviisa

Ostaja / Köpare:  
Loviisan Viemäripalvelu Ky

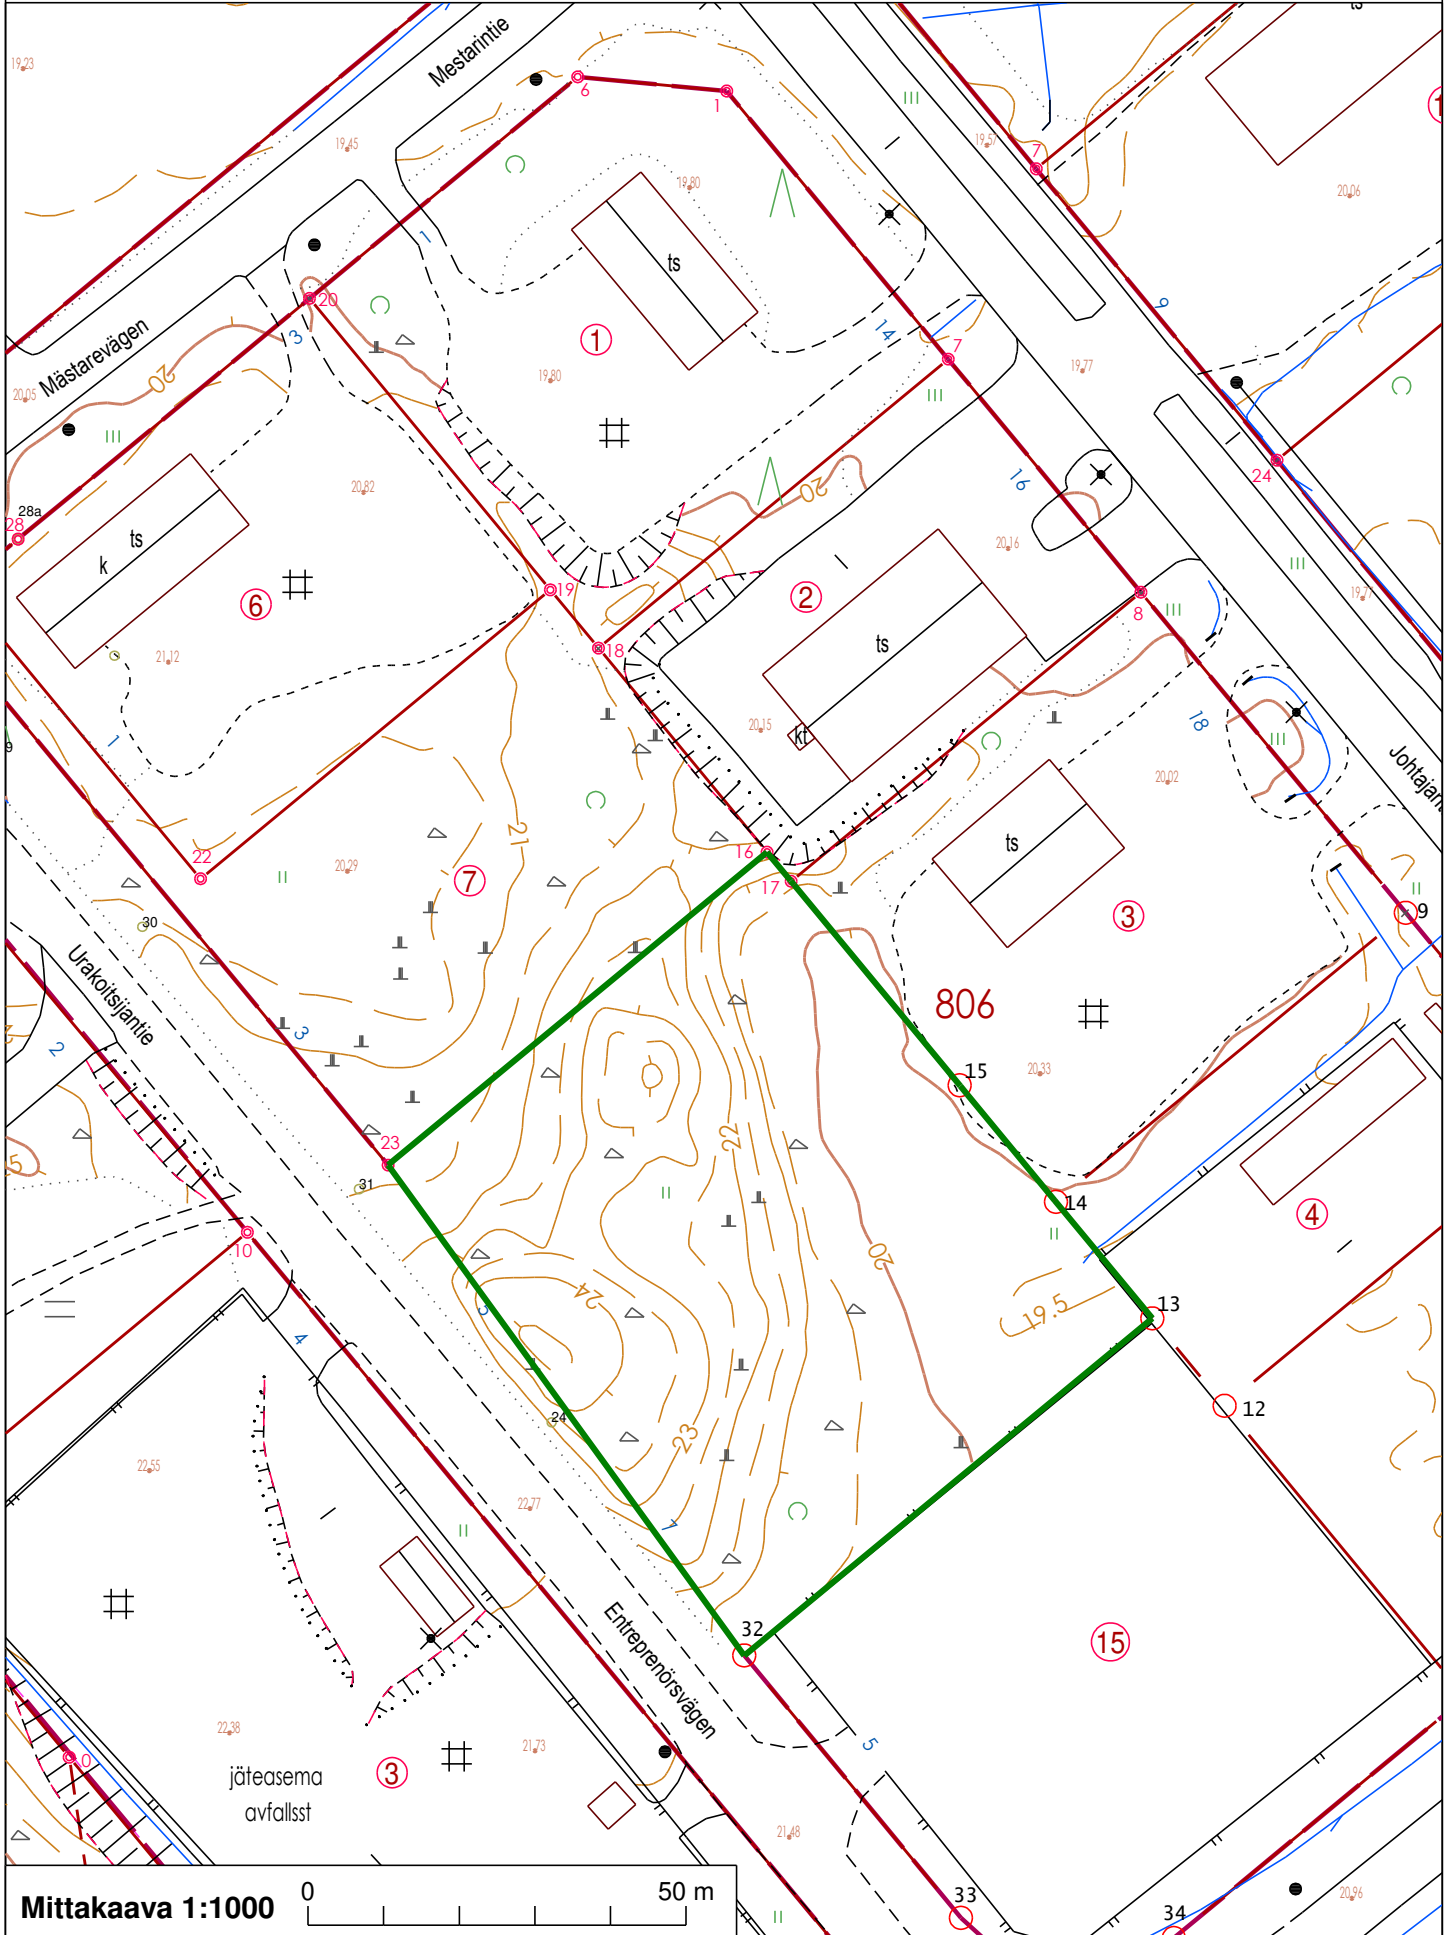

Mittakaava 1:1000

0 50 m